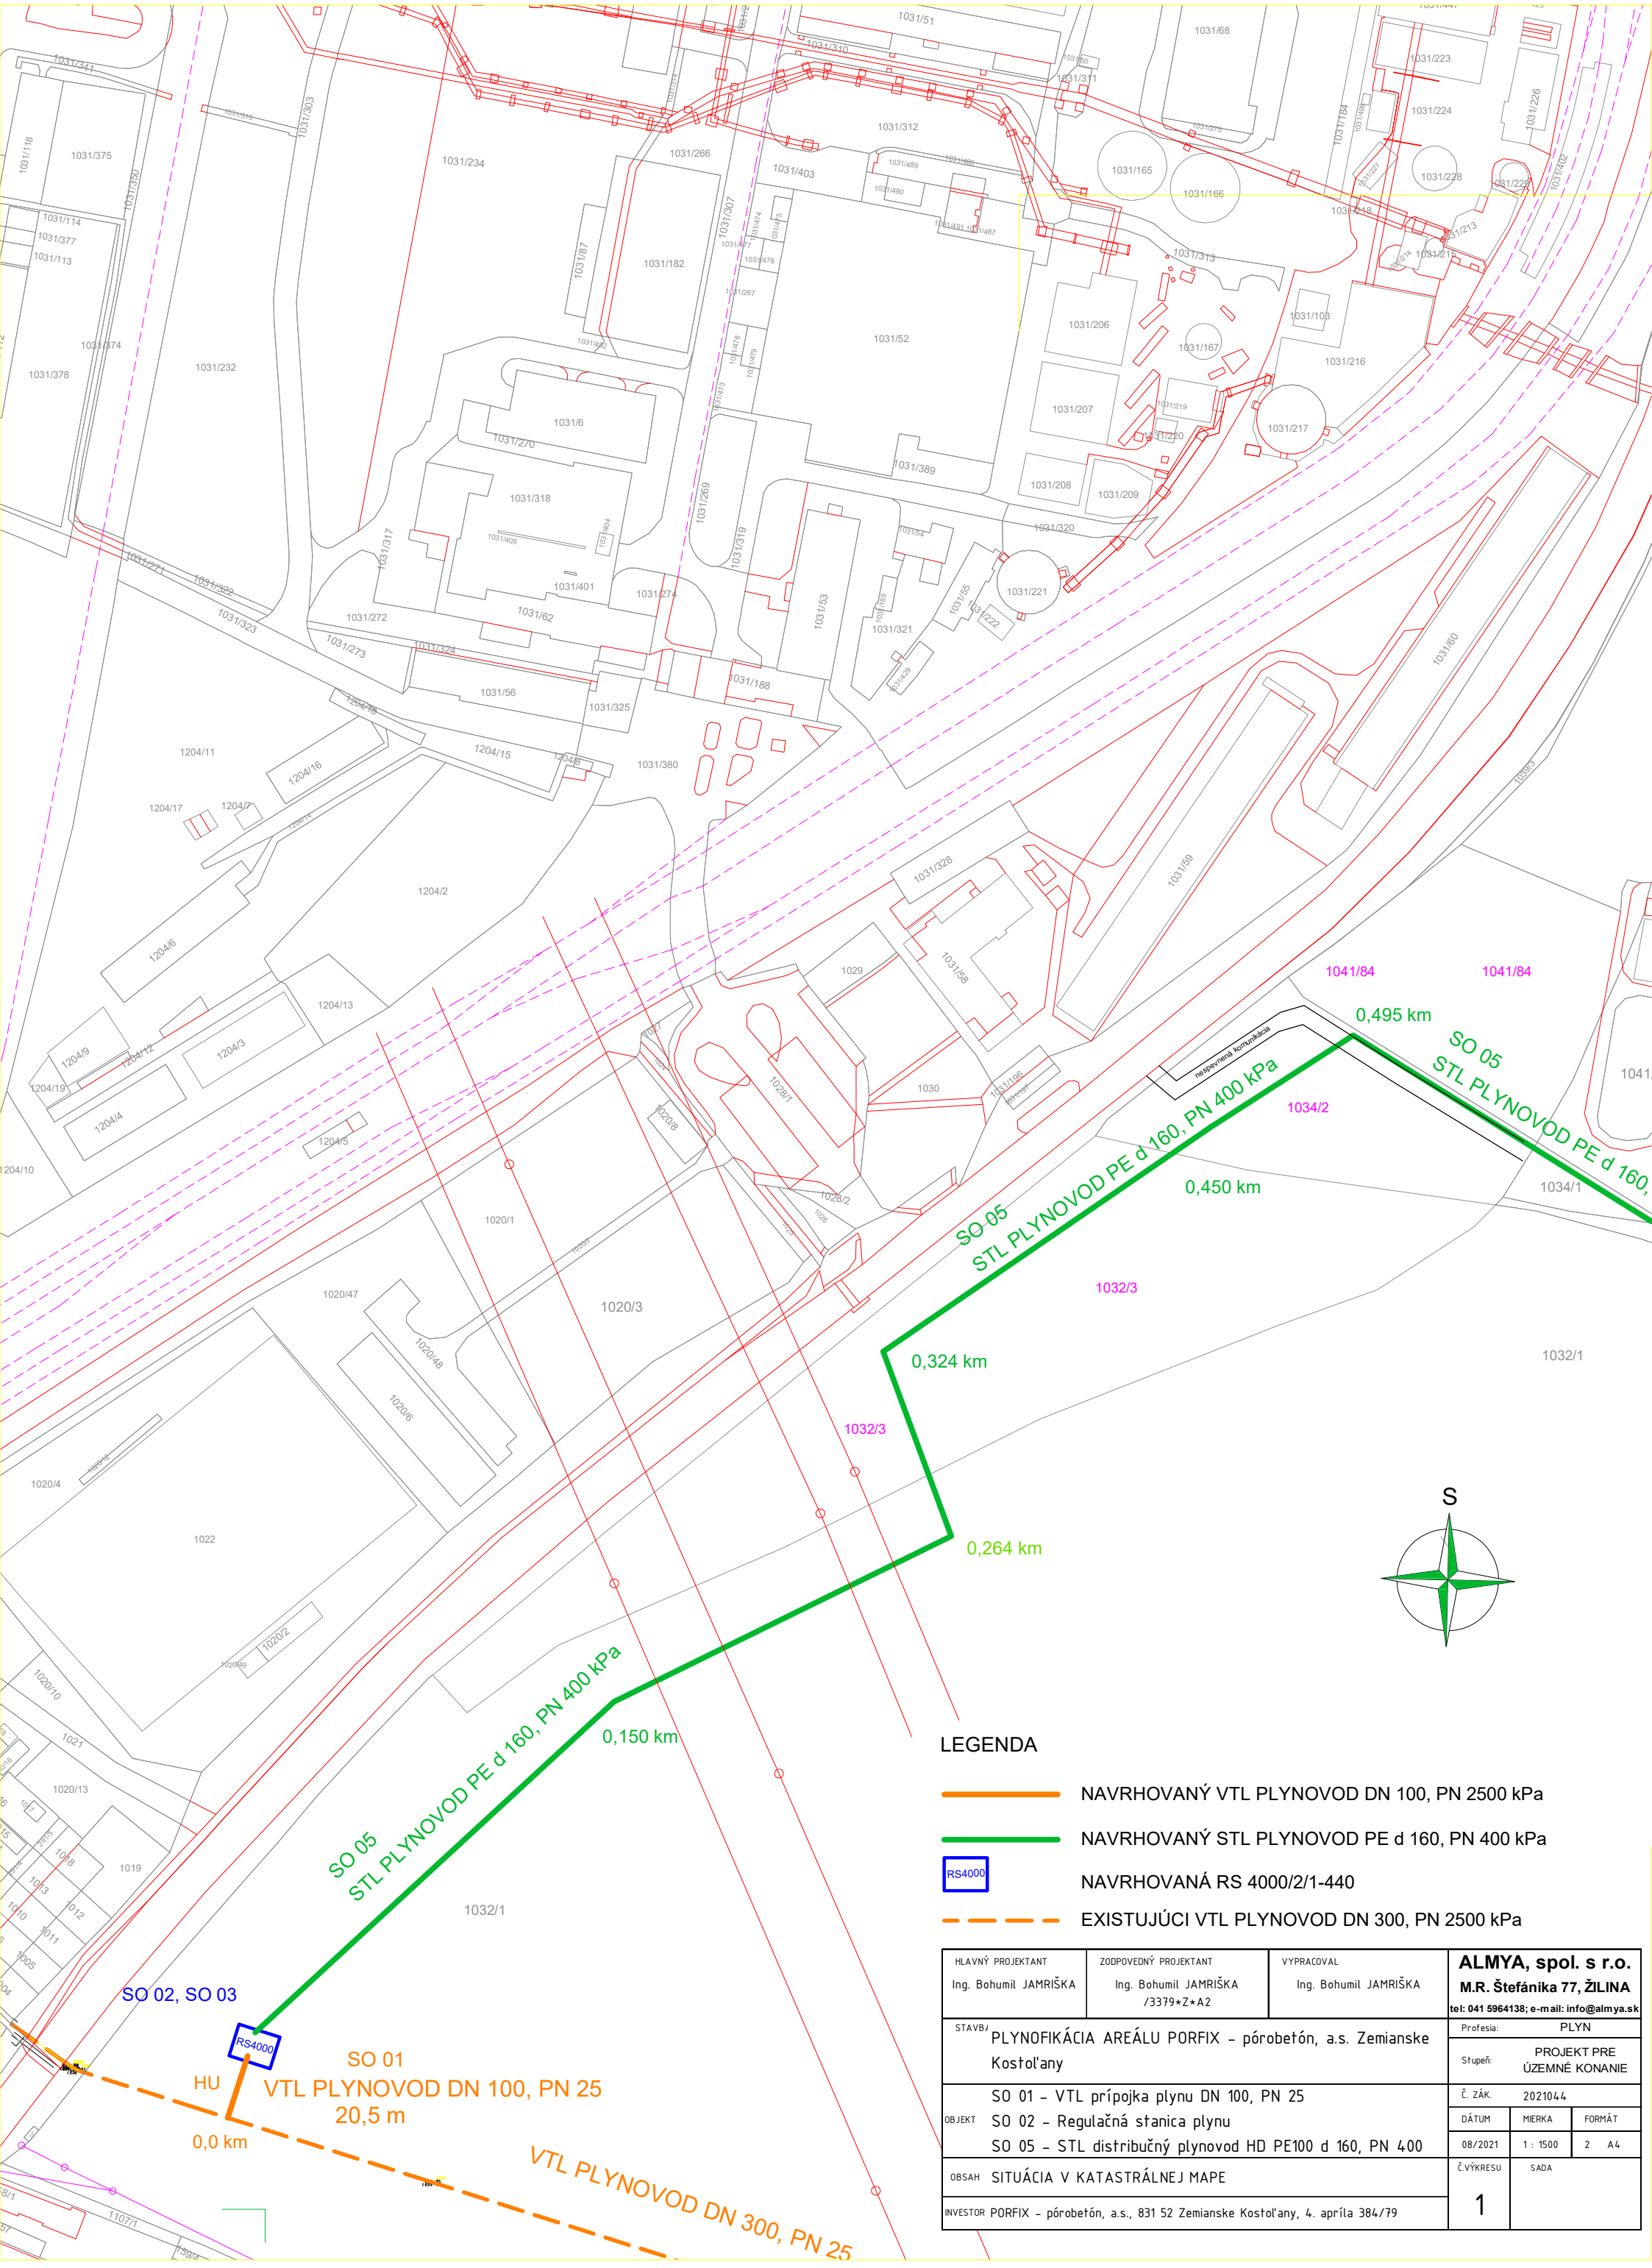


LEGENDA

- NAVRHOVANÝ VTL PLYNOVOD DN 100, PN 2500 kPa
- NAVRHOVANÝ STL PLYNOVOD PE d 160, PN 400 kPa
- RS4000 — NAVRHOVANÁ RS 4000/2/1-440
- EXISTUJÚCI VTL PLYNOVOD DN 300, PN 2500 kPa

HLAVNÝ PROJEKTANT: Ing. Bohumil JAMRIŠKA	ZODPOVEDNÝ PROJEKTANT: Ing. Bohumil JAMRIŠKA /3379*Z*A2	VYPRACOVAL: Ing. Bohumil JAMRIŠKA	**ALMYA, spol. s r.o.** M.R. Štefánika 77, ŽILINA tel: 041 5964138; e-mail: info@almya.sk
STAVBA: PLYNOFIKÁCIA AREÁLU PORFIX – pórobetón, a.s. Zemianske Kostoľany			Profesia: PLYN; Stupeň: PROJEKT PRE ÚZEMNÉ KONANIE
OBJEKT: SO 01 – VTL prípojka plynu DN 100, PN 25 SO 02 – Regulačná stanica plynu SO 05 – STL distribučný plynovod HD PE100 d 160, PN 400			Č. ZÁK.: 2021044 DÁTUM: 08/2021; MIERKA: 1 : 1500; FORMÁT: 2 A4
OBSAH: SITUÁCIA V KATASTRÁLNEJ MAPE			Č.VÝKRESU: 1; SADA
INVESTOR: PORFIX – pórobetón, a.s., 831 52 Zemianske Kostoľany, 4. apríla 384/79			