




ÚZEMNÝ PLÁN OBCE OPATOVCE NAD NITROU

VODNÉ HOSPODÁRSTVO

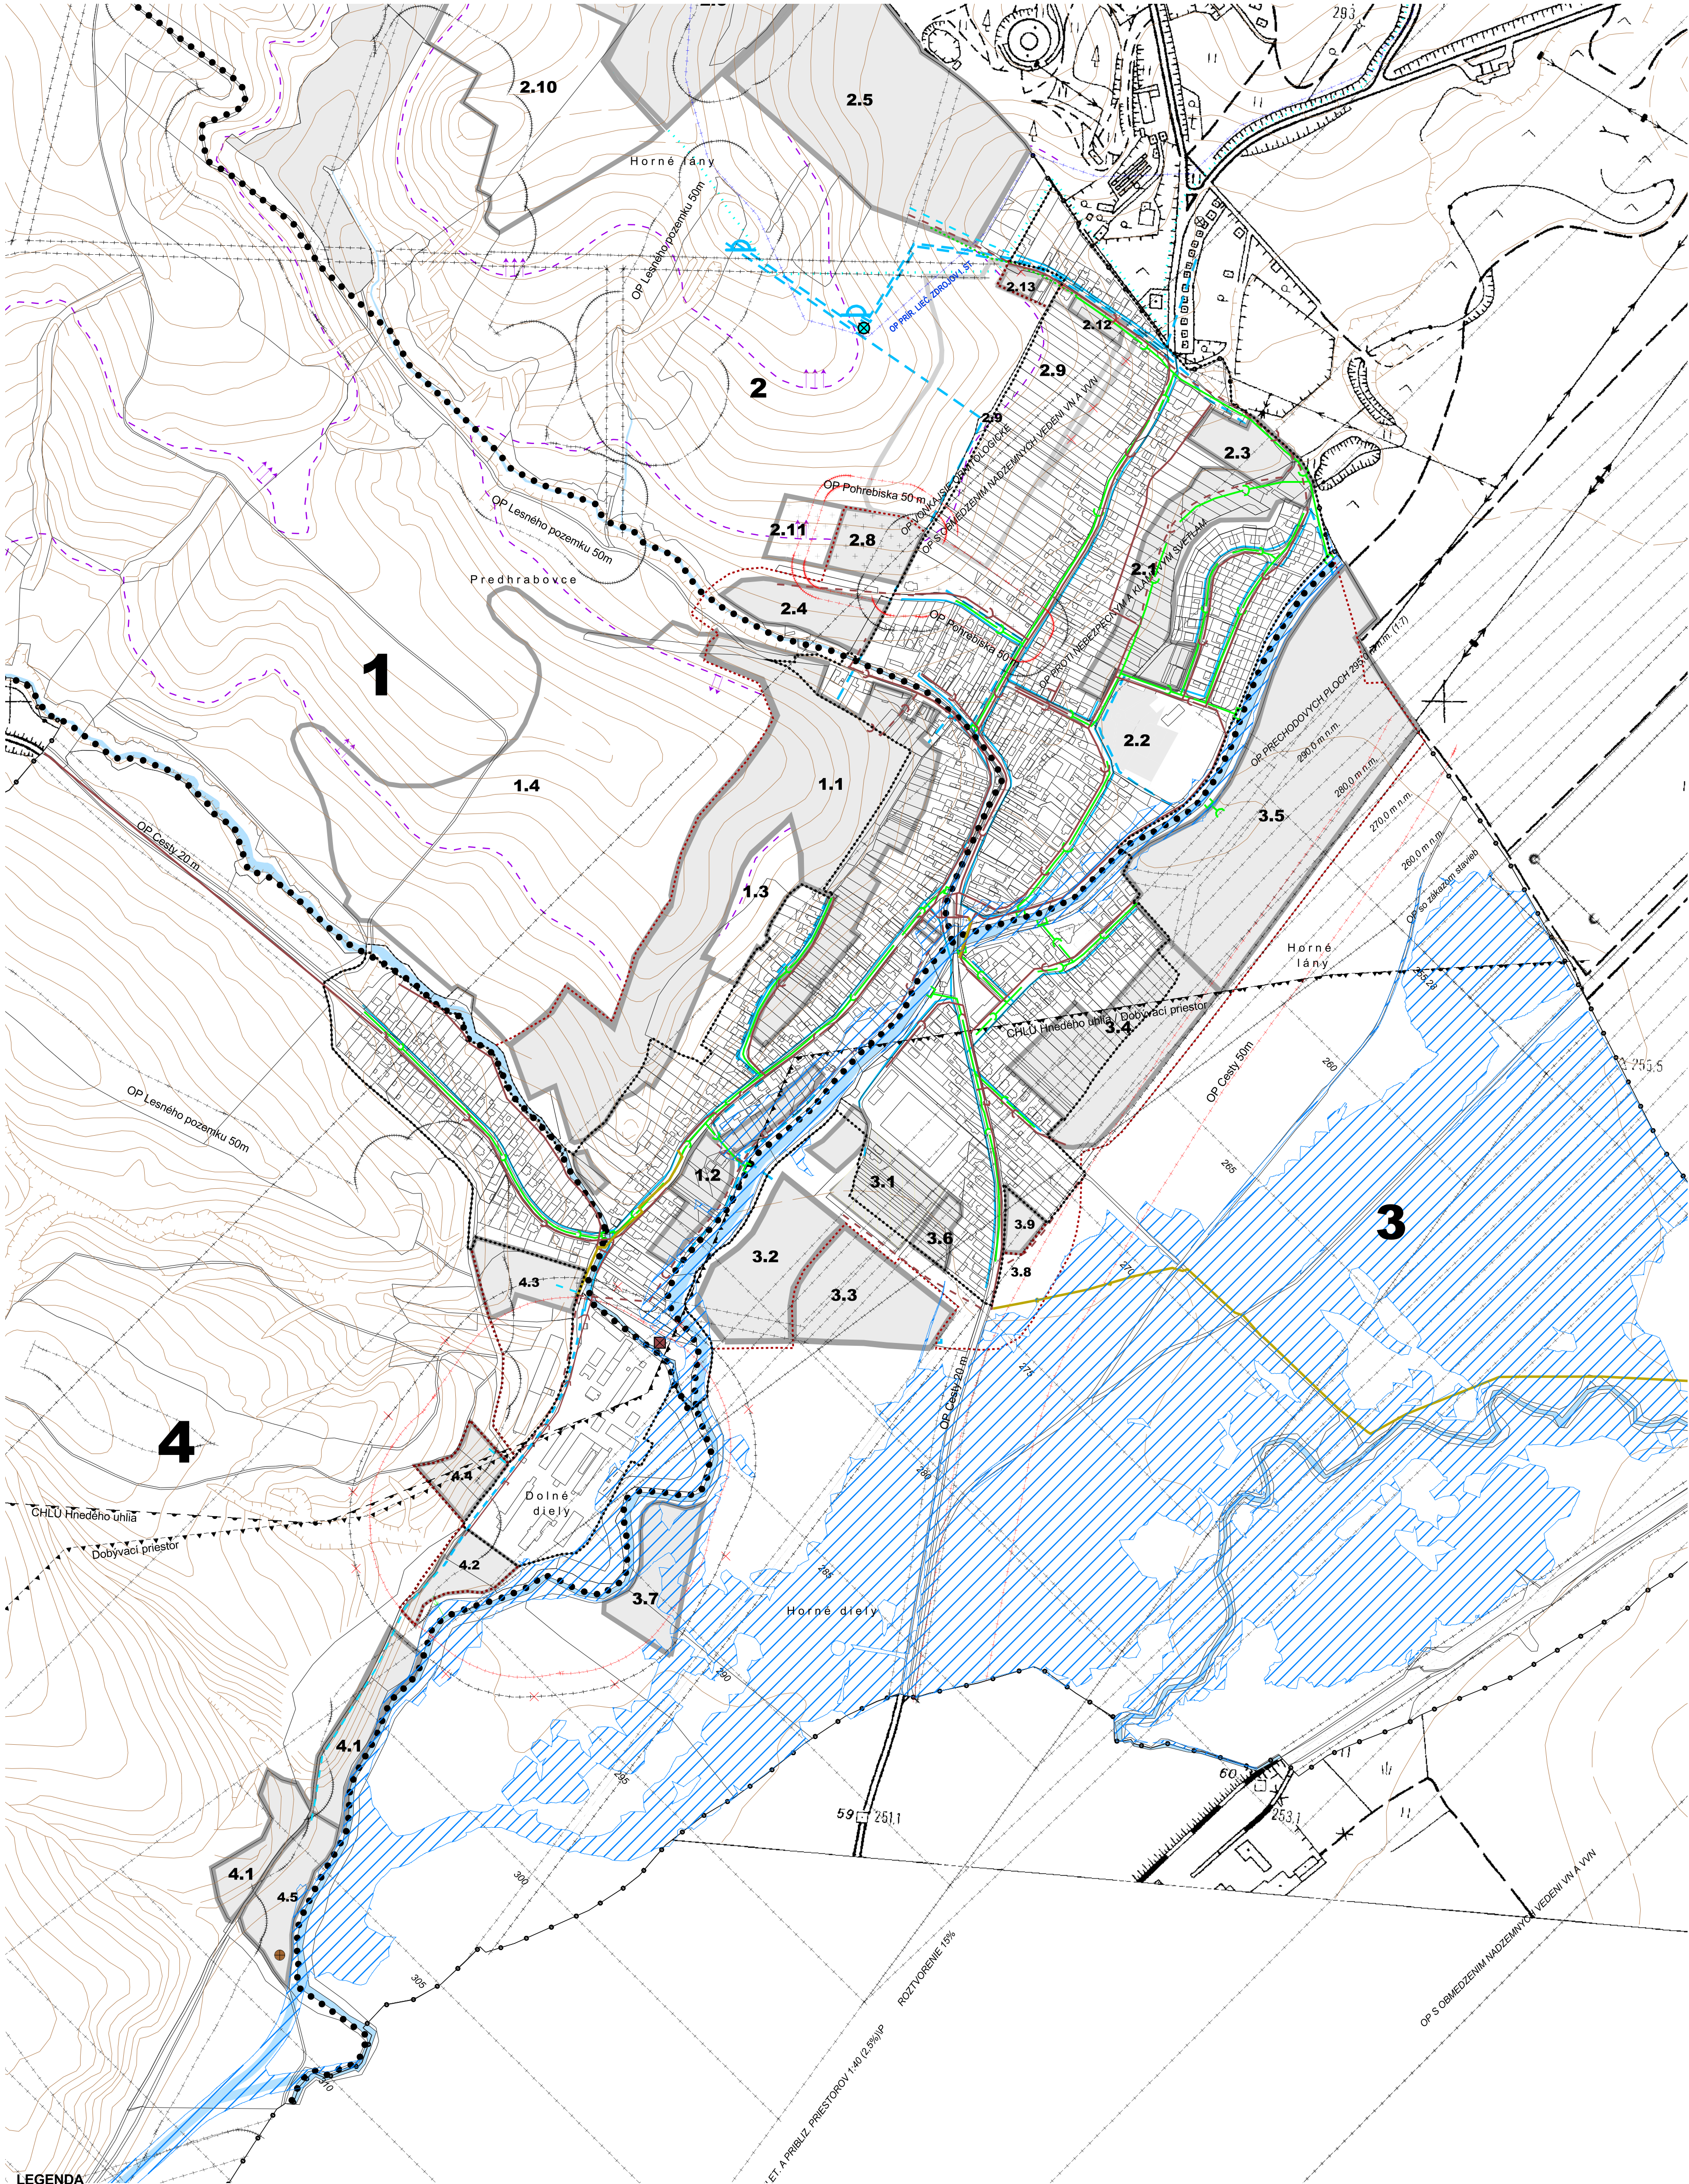

LEGENDA

STAV	NAVRH (rok 2025)	VÝHLAD (rok 2050)	
			HRANICA KATASTRÁLNEHO ÚZEMIA
			HRANICA ZASTAVANÉHO ÚZEMIA
			HRANICA TLAKOVÝCH PÁSIEM
			OZNAČENIE ÚZEMNO PRIESTOROVÉHO CELKU
			OZNAČENIE FUNKČNO PRIESTOROVÝ BLOK
			PLOCHY VODNÝCH TOKOV A NÁDRŽÍ
			OCHRANNÉ PÁSMO PRÍR. LIEČ ZDROJOV I. STUPŇA
			HRANICA VNÚTORNÉHO KÚPELNÉHO ÚZEMIA
			OCHRANNÉ PÁSMO VŠETKÝCH DRUHOV
			VODOVODNÉ POTRUBIE
			VODOJEM
			ČERPACIA STANICA VODOVODU

STAV	NAVRH (rok 2025)	VÝHLAD (rok 2050)	
			HRANICA TLAKOVÝCH PÁSIEM
			KANALIZÁCIA SPLAŠKOVÁ*
			KANALIZÁCIA SPLAŠKOVÁ - VÝTLAK
			KANALIZÁCIA DAŽDOVÁ
			ČERPACIA STANICA KANALIZÁCIE
			ČISTIAREŇ ODPADOVÝCH VOD
			SKUPINOVÁ KANALIZÁCIA
			FUNKČNO PRIESTOROVÝ BLOK (ROZVOJOVA LOKALITA)
			HRANICA DOBYVACIEHO ÚZEMIA
			HRANICA CHRÁNENÉHO LOŽISKOVÉHO ÚZEMIA HNEDEHO UHLIA
			POVODŇOVÉ OHROZENIE - ZÁPLAVOVÁ ČIARA - Q100 ROČNEJ VODY
			* POVDNÉ TRASY SPLAŠKOVEJ KANALIZÁCIE SA RUŠIA A NAHRÁDZAJÚ SA AKTUALIZOVANÝMI TRASAMI

SADA č.

VÝKRES č.
3

MIERKA
1 : 5 000

HL. RIEŠITEĽ :
RIEŠITEĽ :
RIEŠITEĽ :
VYPRACOVAL :

ING.ARCH. GABRIEL SZALAY
ING.ARCH. GABRIEL SZALAY
ING. MAREK KYTKA
ING. IGOR KMEŤ

ZÁKAZKA č.: 07 10 / 2021
ETAPA :
DÁTUM :

NAVRH
10 2021

OBSTARÁVATEĽ : OBEC OPATOVCE NAD NITROU

ÚZEMNÝ PLÁN OBCE OPATOVCE NAD NITROU
UPLNÉ ZNENIE VRÁTANE ZMIEN A DOPLNKOV Č. 1 až 3

OBSAH VÝKRESU : VODNÉ HOSPODÁRSTVO