




ÚZEMNÝ PLÁN OBCE OPATOVCE NAD NITROU

INFORMAČNÉ SIETE

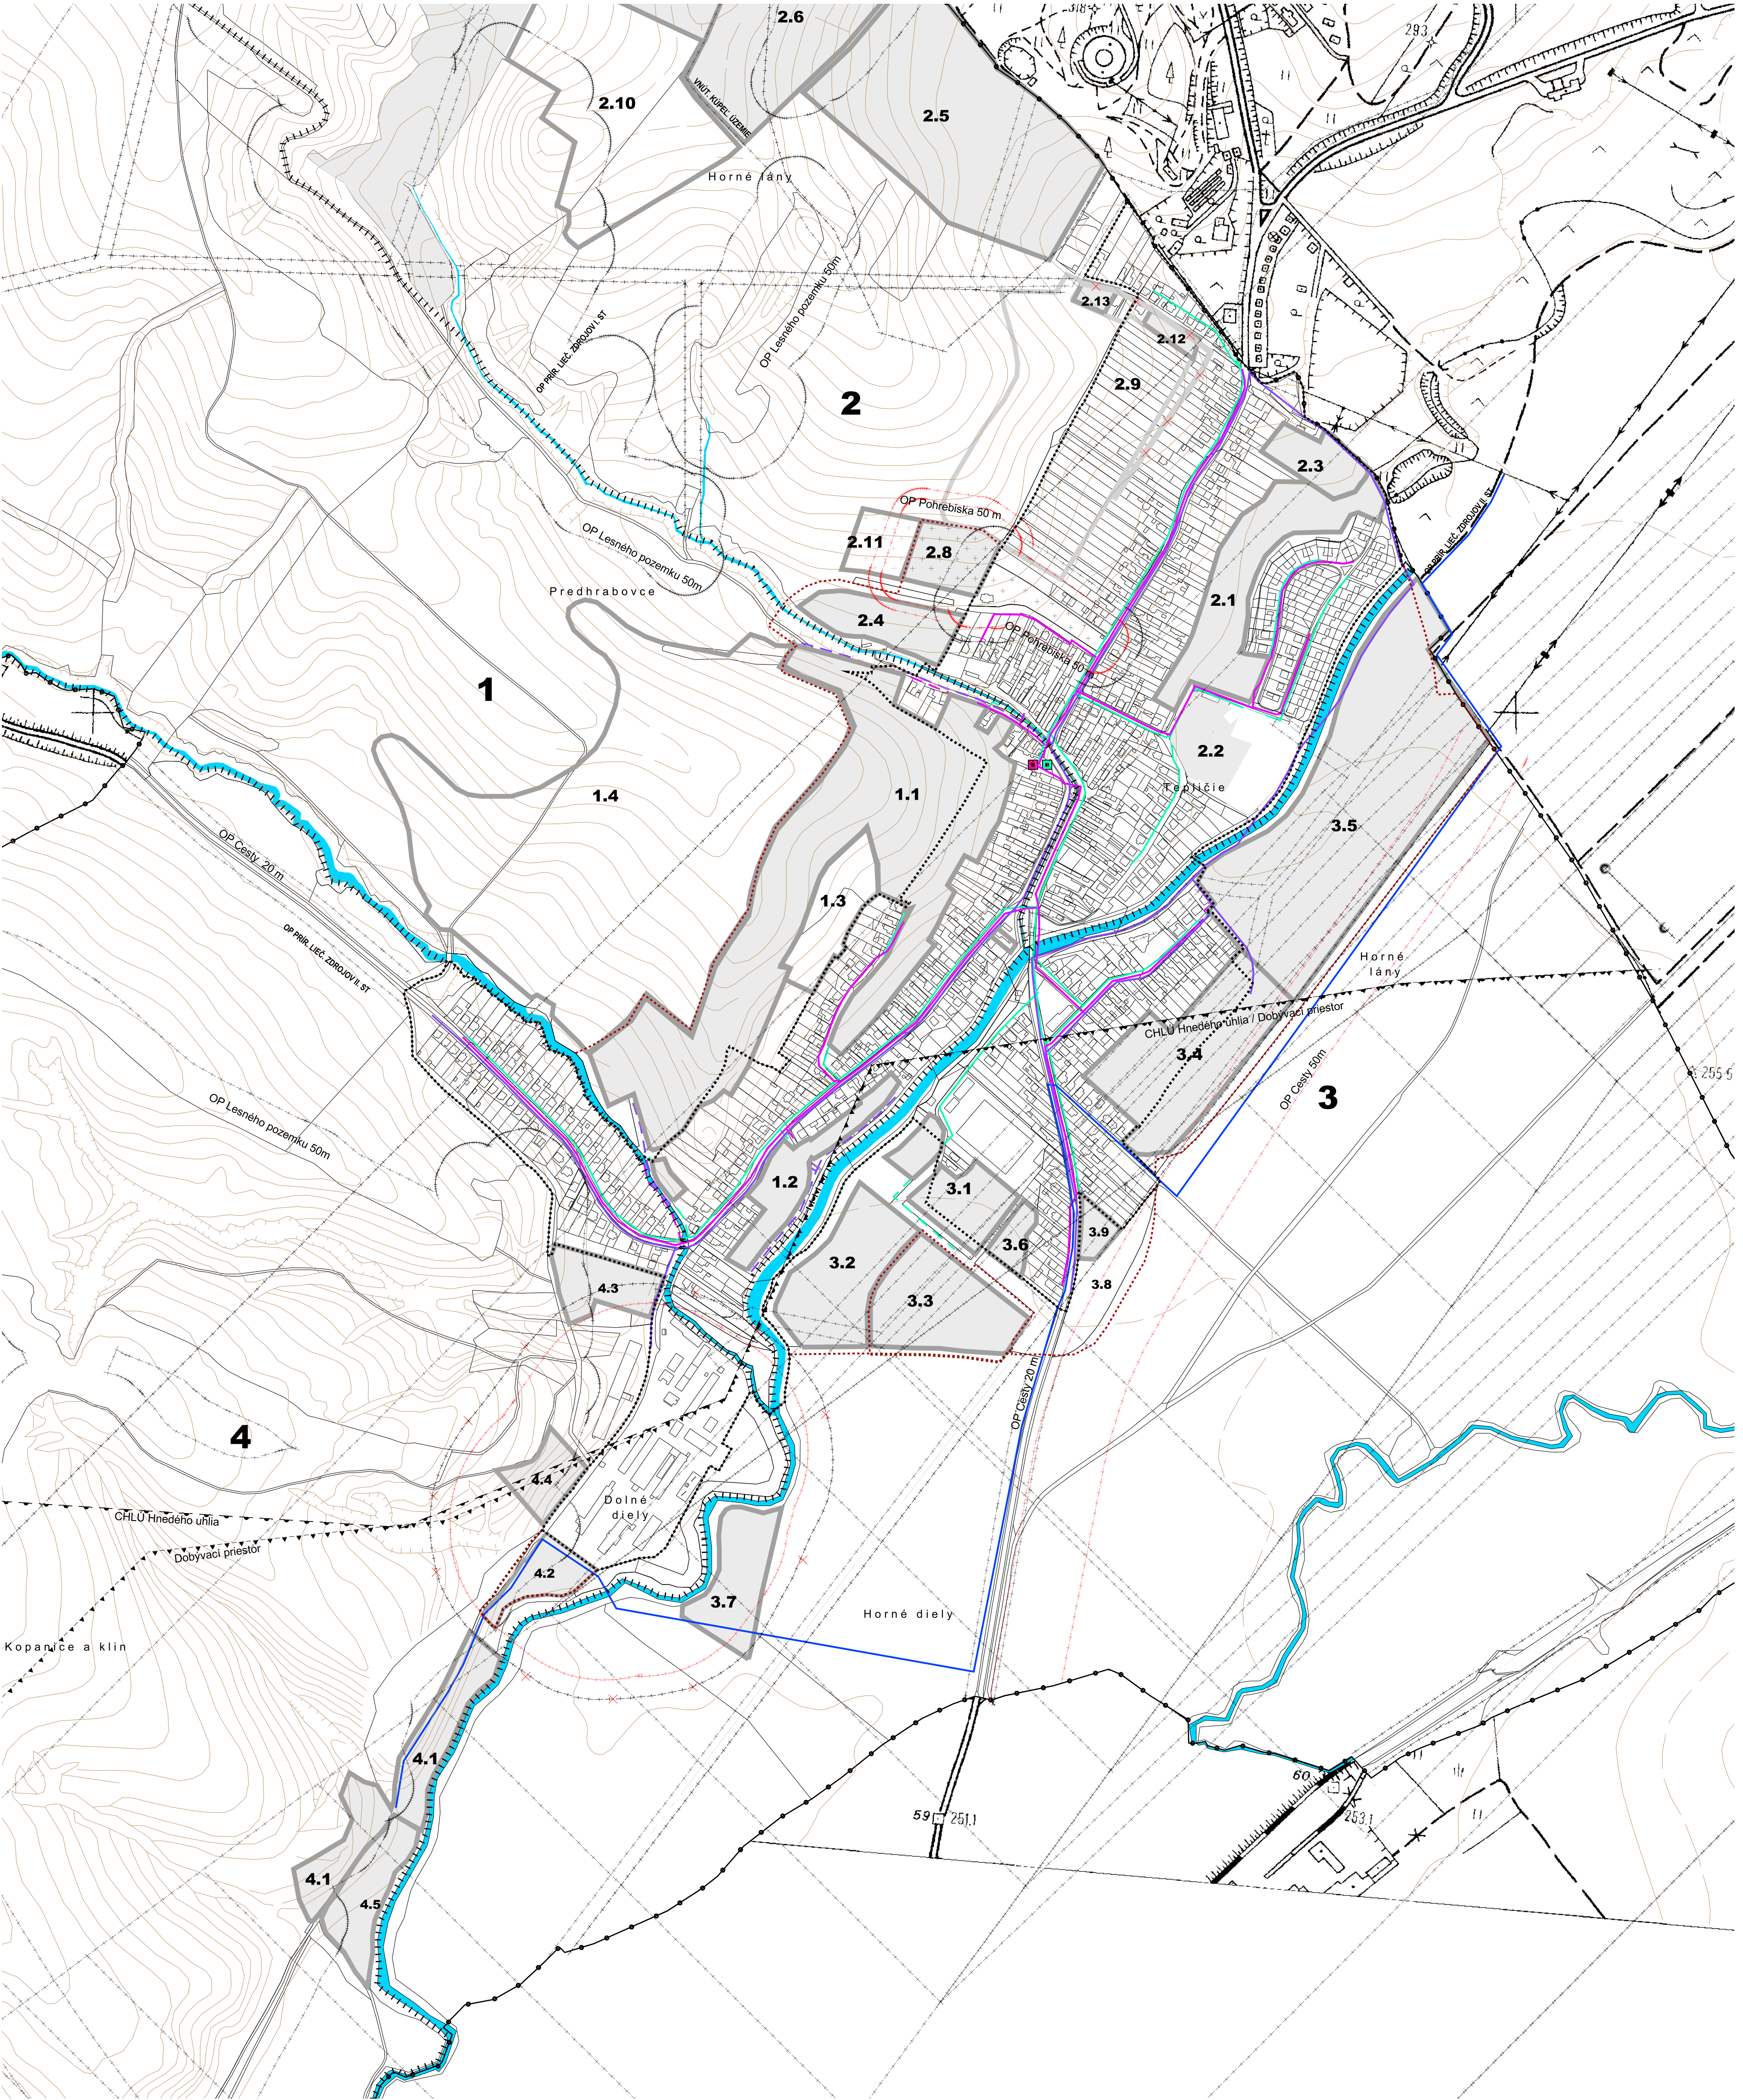

LEGENDA

STAV	NÁVRH (rok 2025)	VÝHLAD (rok 2050)	
			HRANICA KATASTRÁLNEHO ÚZEMIA
			HRANICA ZASTAVANÉHO ÚZEMIA
			HRANICA ÚZEMNO PRIESTOROVÉHO CELKU
	1		OZNAČENIE ÚZEMNO PRIESTOROVÉHO CELKU
	1.1		OZNAČENIE FUNKČNO PRIESTOROVÉHO BLOKU
			HRANICA DOBYVACIEHO ÚZEMIA
			HRANICA CHRÁNENÉHO LOŽISKOVÉHO ÚZEMIA HNEDEHO UHLIA

STAV	NÁVRH (rok 2025)	VÝHLAD (rok 2050)	
			ROZVODNÉ SIETE TELEKOMUNIKÁCIÍ
			DIAL'KOVÝ OPTICKÝ KÁBEL
			ROZVODNÉ SIETE MIESTNEHO ROZHLASU
			ÚSTREDNÁ MIESTNEHO ROZHLASU
			ROZVODNÉ SIETE KÁBLOVEJ TELEVÍZIE
			ÚSTREDNÁ KÁBLOVEJ TELEVÍZIE
			OCHRANNÉ PÁSMA VŠETKÝCH DRUHOV
			FUNKČNO PRIESTOROVÉ BLOKY ROZVOJOVÉ PLOCHY
			PLOCHY VODNÝCH TOKOV A NÁDRŽÍ

SADA č.

VÝKRES č.
6

MIERKA
1 : 5 000

AGS
ATELIÉR
ÚZEMNÉ PLÁNOVANIE • URBANIZMUS
ARCHITECTURA • PROJECTS • DESIGN

HL. RIEŠITEĽ : ING.ARCH. GABRIEL SZALAY
RIEŠITEĽ : ING.ARCH. GABRIEL SZALAY
RIEŠITEĽ : ING.IGOR TOMÁŠIK
VYPRACOVAL : ING.IGOR KMEŤ

ZÁKAZKA č.: 07 10 / 2021
ETAPA : NÁVRH
DÁTUM : 10 2021

OBSTARÁVATEĽ : OBEC OPATOVCE NAD NITROU

ÚZEMNÝ PLÁN OBCE OPATOVCE NAD NITROU
UPLNÉ ZNENIE VRÁTANE ZMIEN A DOPLNKOV Č. 1 AŽ 3

OBSAH VÝKRESU : INFORMAČNÉ SIETE