


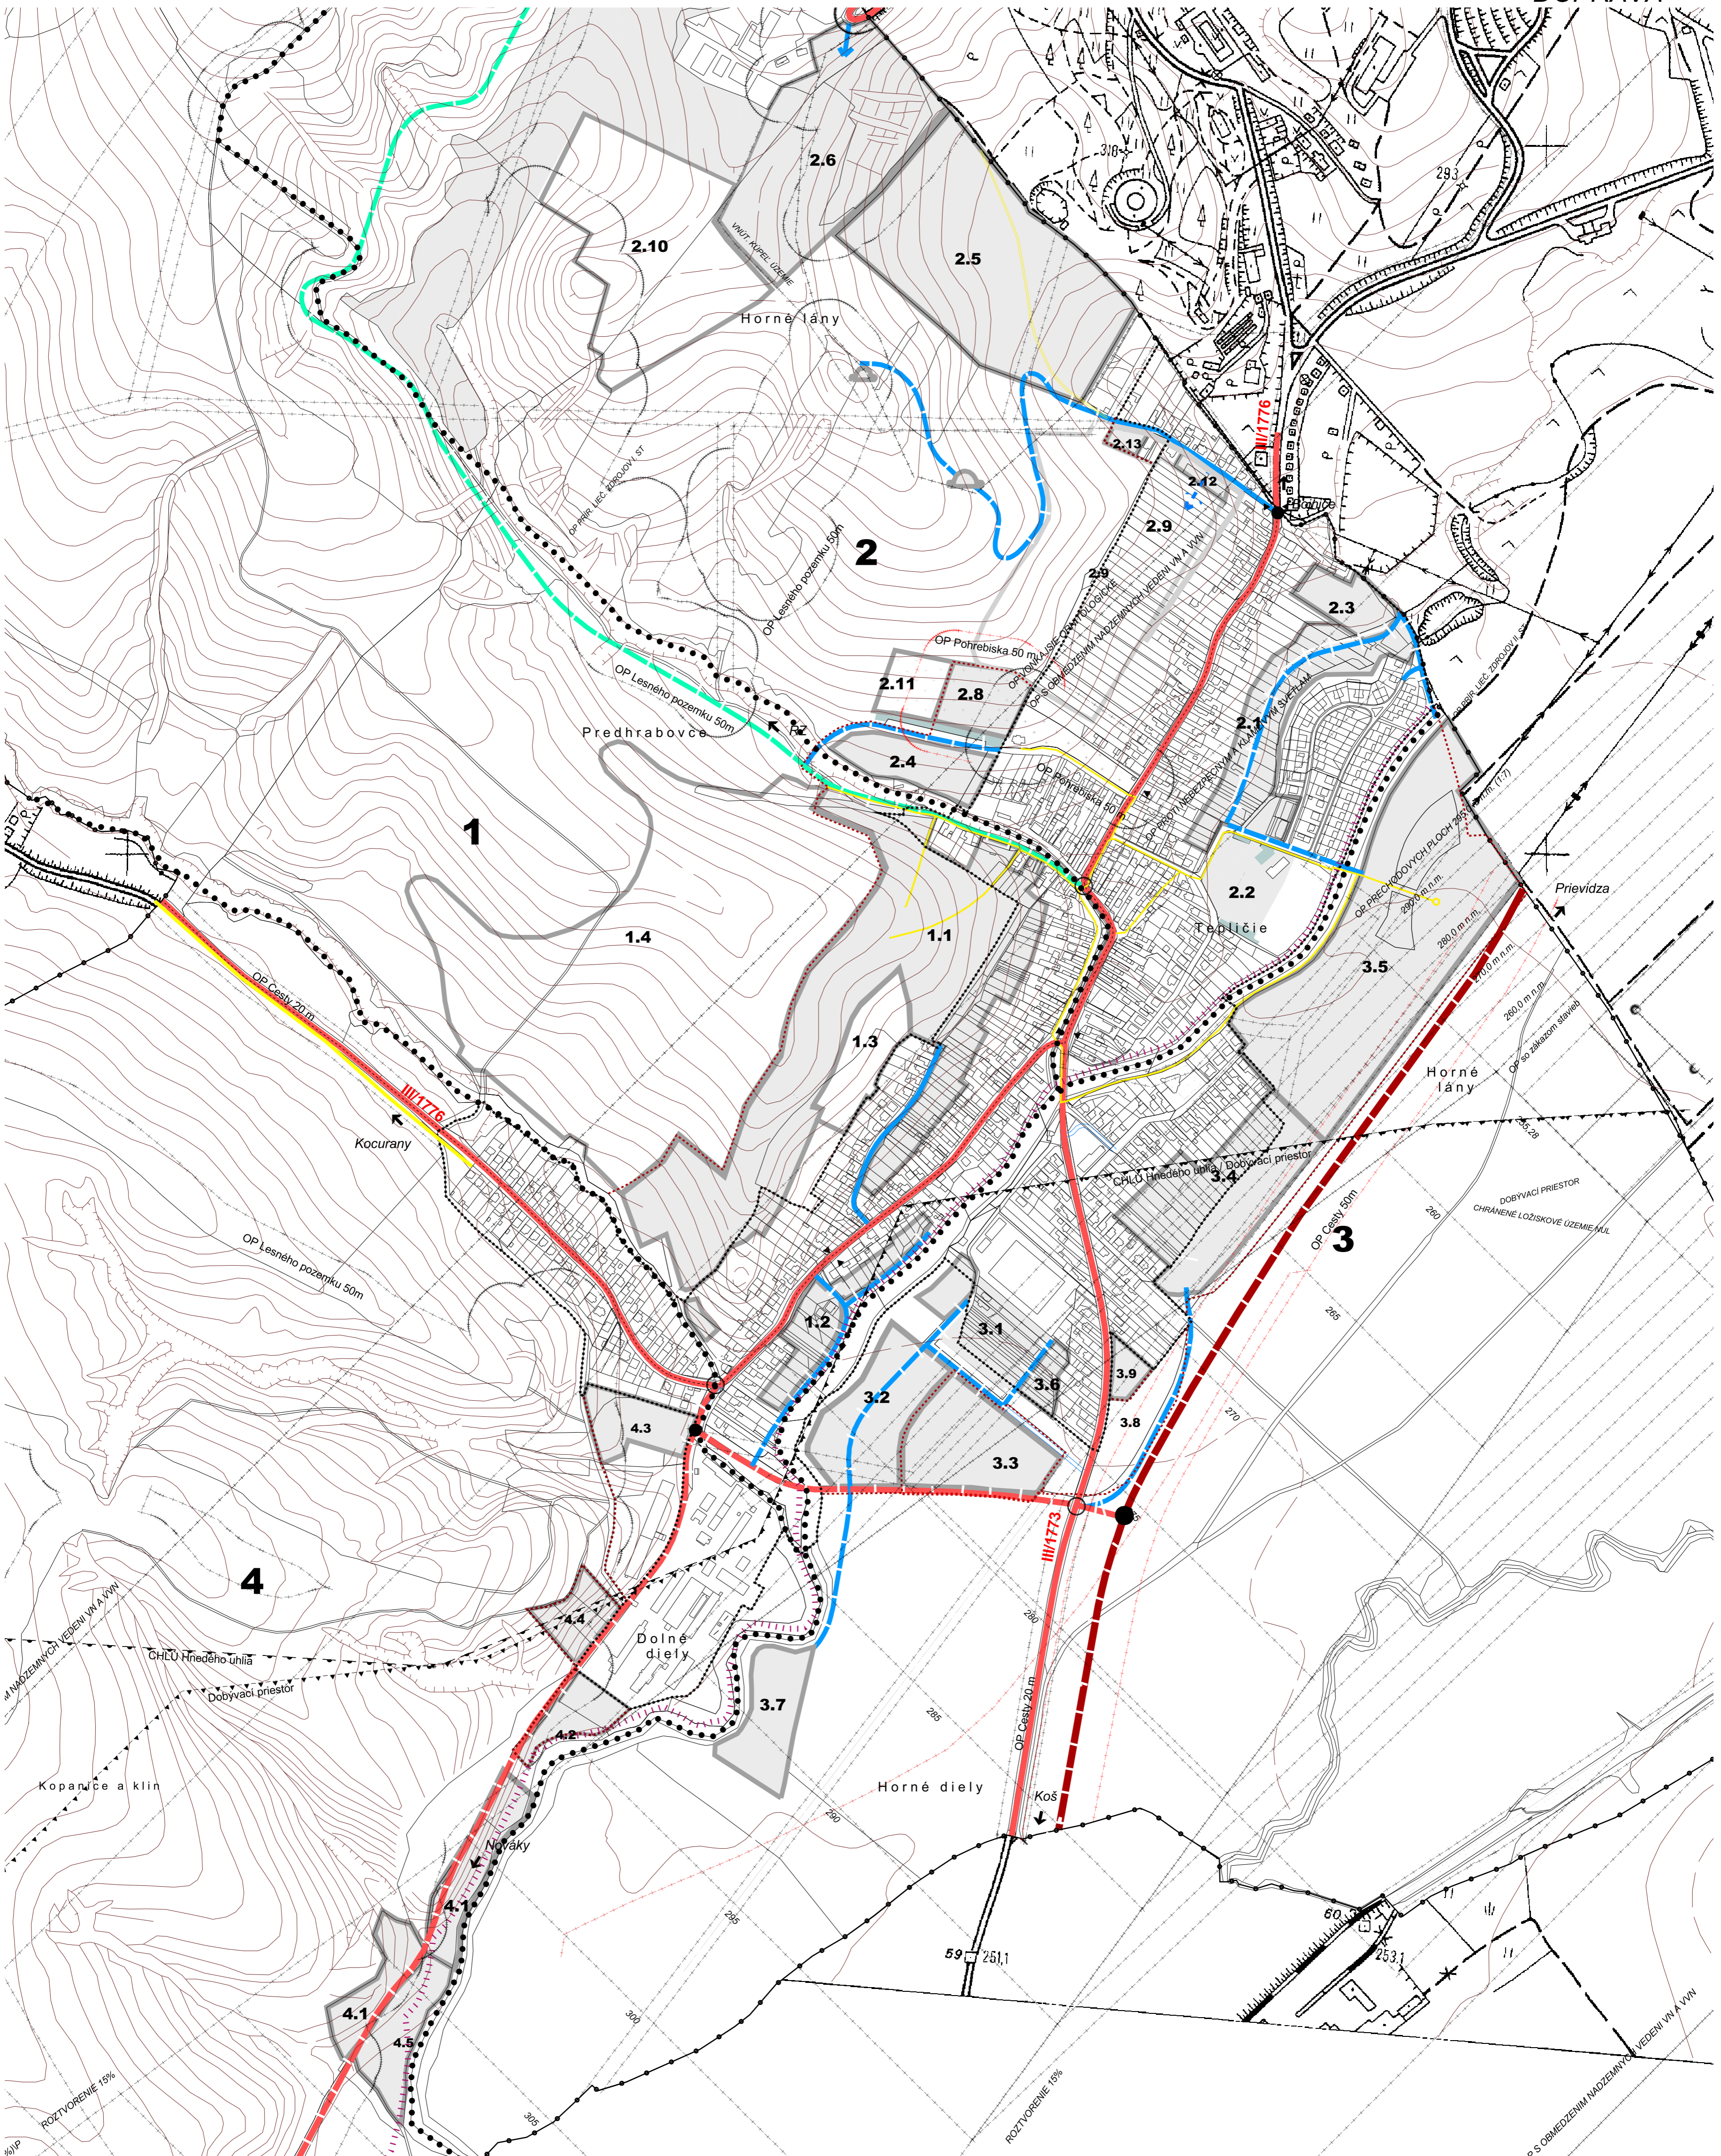

ÚZEMNÝ PLÁN OBCE OPATOVCE NAD NITROU

DOPRAVA



LEGENDA

STAV	NÁVRH (rok 2025)	VÝHLAD (rok 2050)	
			HRANICA KATASTRÁLNEHO ÚZEMIA
			HRANICA ZASTAVANÉHO ÚZEMIA
			KOMUNIKÁCIA I. TRIEDY - I/64, I/9
			KOMUNIKÁCIA ZBERNÁ FUNKČNEJ TRIEDY B2
			KOMUNIKÁCIA OBSLUŽNÁ FUNKČNEJ TRIEDY C1
			KOMUNIKÁCIA OBSLUŽNÁ FUNKČNEJ TRIEDY C2 A C3
			DÔLEŽITÁ OKRUŽNÁ KRÍŽOVATKA
			DÔLEŽITÁ KRÍŽOVATKA
			PLOCHY STATICKEJ DOPRAVY

STAV	NÁVRH (rok 2025)	VÝHLAD (rok 2050)	
			TRASY A ZASTÁVKY AUTOBUSOVÝCH LINIEK
			PEŠIE TRASY A PRIESTRANSTVÁ
			OCHRANNÉ PÁSMA VŠETKÝCH DRUHOV
			HRANICA DOBYVACIEHO ÚZEMIA
			HRANICA CHRÁNENÉHO LÓŽISKOVÉHO ÚZEMIA HNEDEHO UHLIA
			ROZVOJOVÉ PLOCHY
			PLOCHA CINTORÍNA
			JAVY NA ZRUŠENIE
			CYKLISTICKÁ KOMUNIKÁCIA (ÚPN VÚC)

SADA č.	VÝKRES č.	MIERKA			AGS ATELIÉR <small>ÚZEMNÉ PLÁNOVANIE * URBANIZMUS ARCHITECTURA * PROJEKT * DESIGN</small>
	5	1 : 5 000			

HL. RIEŠITEĽ : ING.ARCH. GABRIEL SZALAY
 RIEŠITEĽ : ING.ARCH. GABRIEL SZALAY
 VYPRACOVAL : ING. IGOR KMEŤ

ZÁKAZKA č.: 07 10 / 2021
 ETAPA : NÁVRH
 DÁTUM : 10 2021

OBSTARÁVATEĽ : OBEC OPATOVCE NAD NITROU

ÚZEMNÝ PLÁN OBCE OPATOVCE NAD NITROU
 ÚPLNÉ ZNENIE VRÁTANE ZMIEN A DOPLNKOV č.1 AŽ 3

OBSAH VÝKRESU : DOPRAVA