


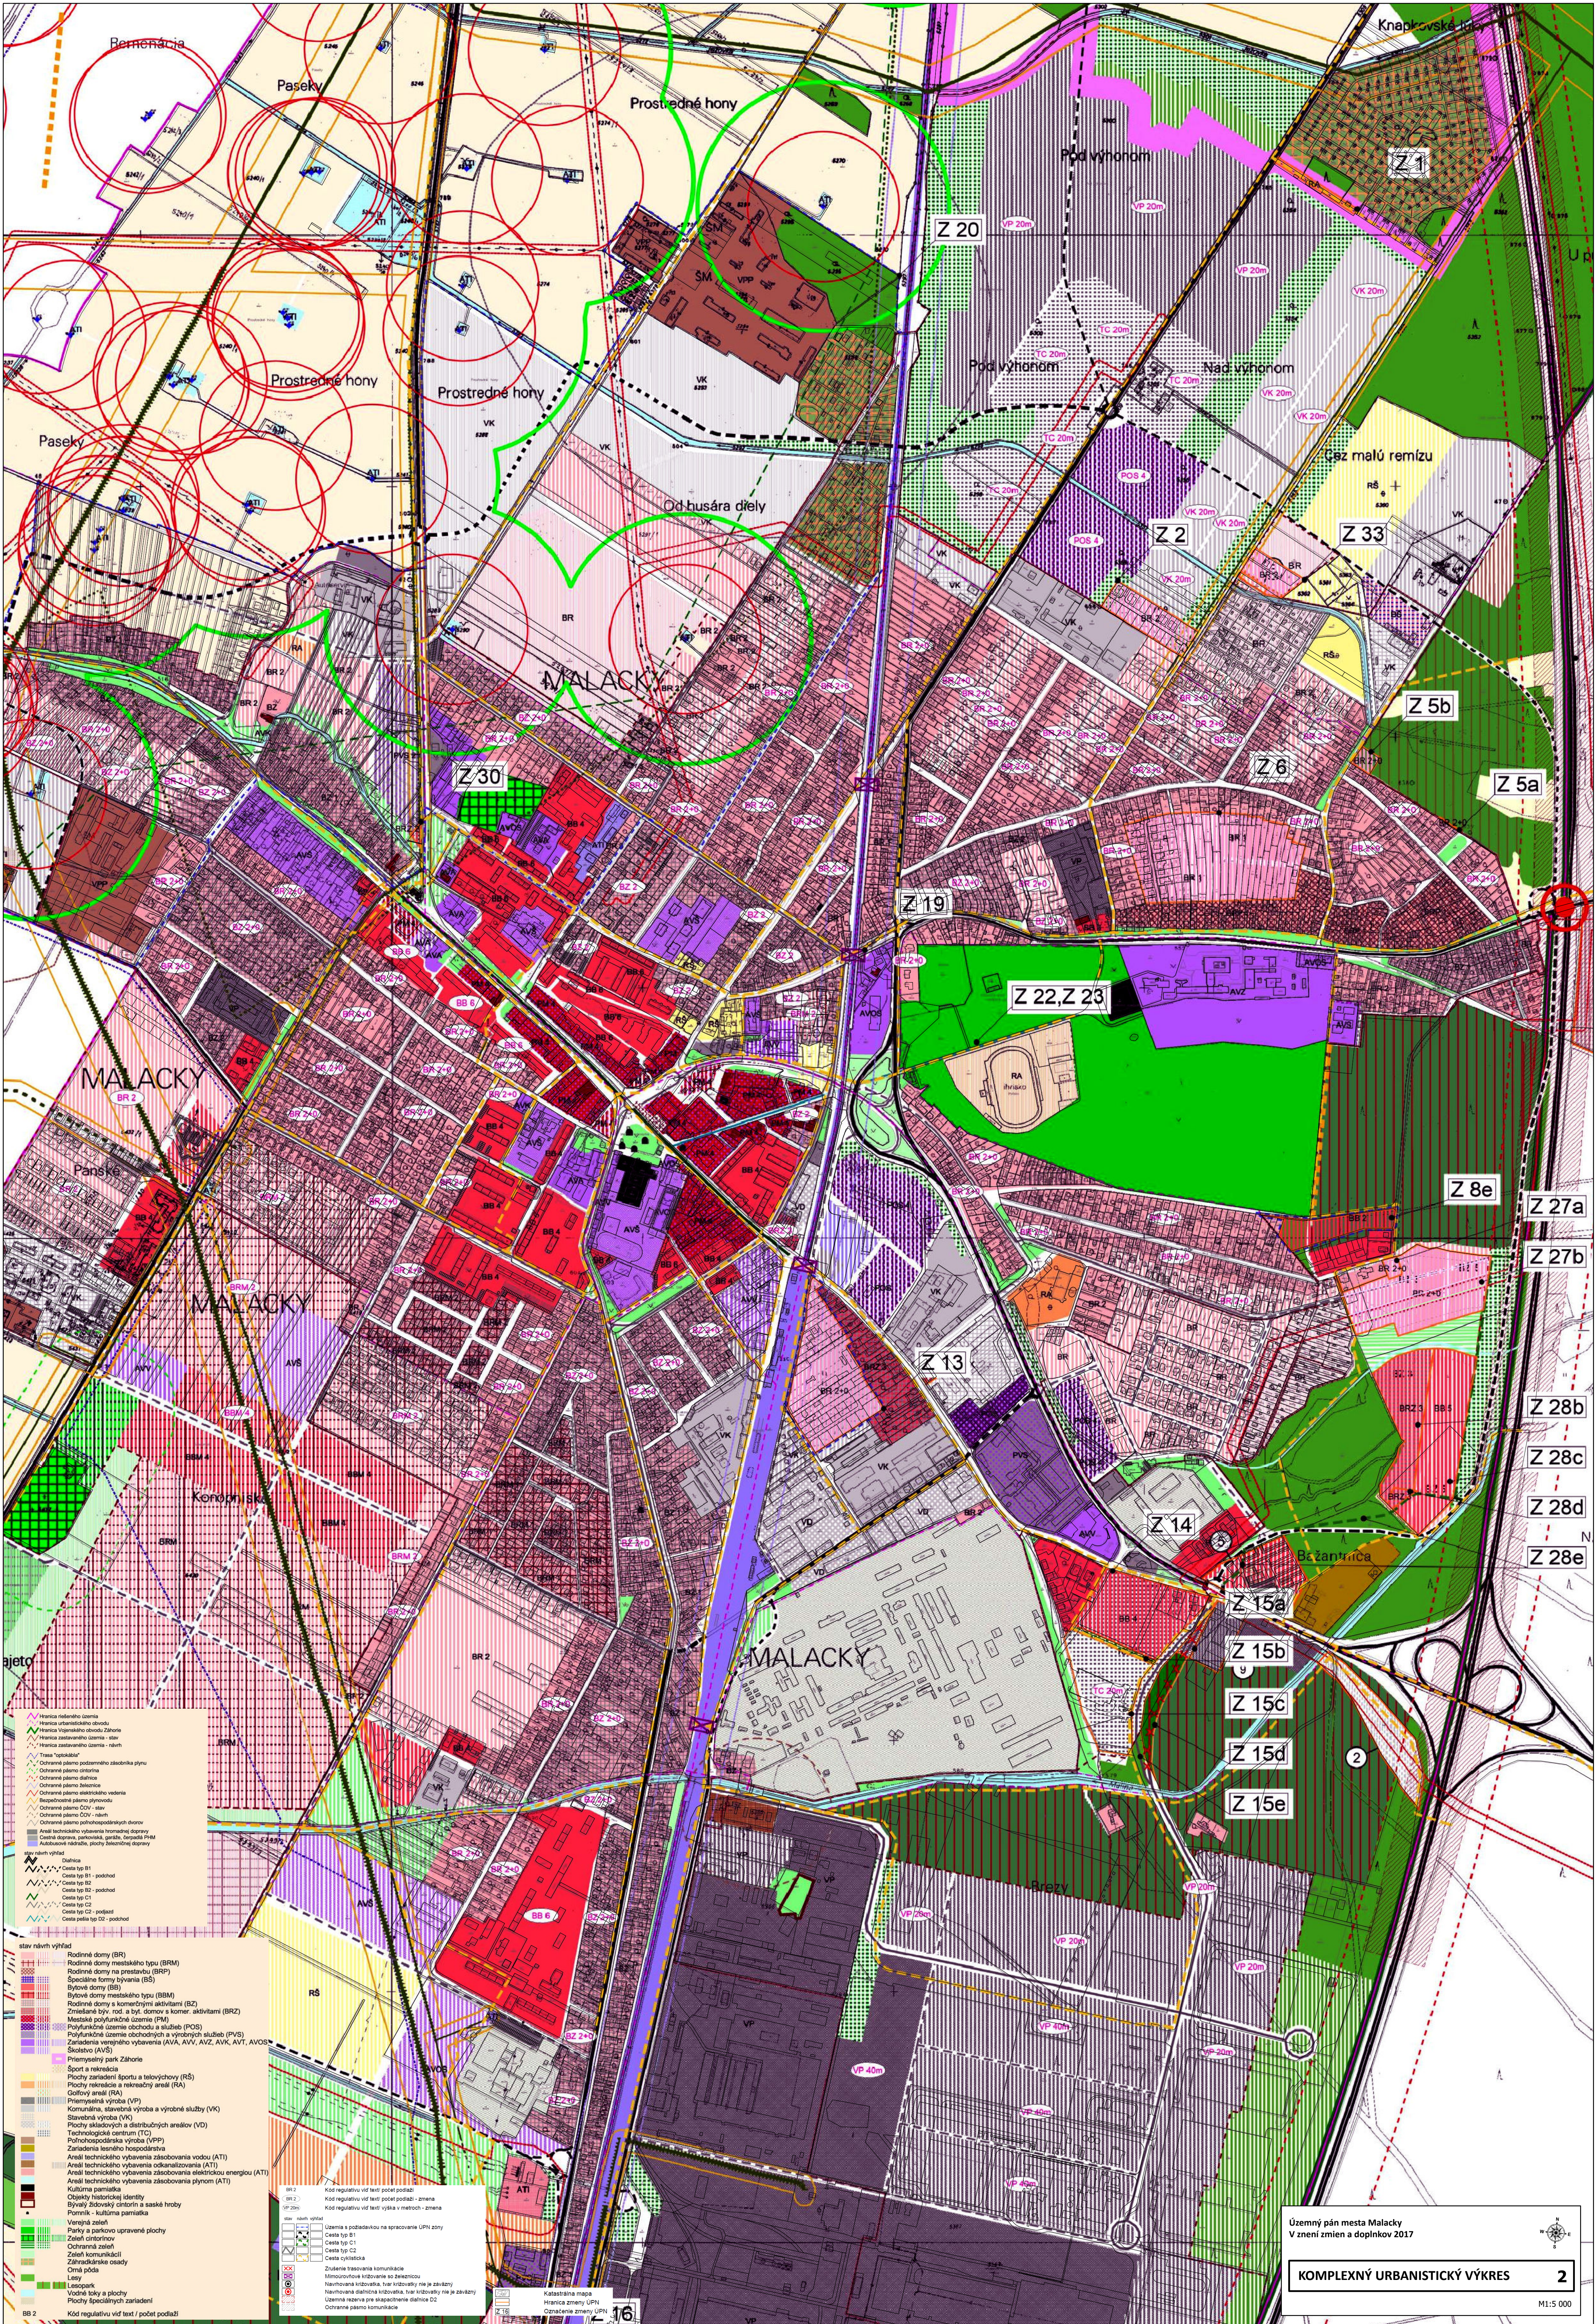

Územný plán mesta Malacký
V znení zmien a doplnkov 2017

KOMPLEXNÝ URBANISTICKÝ VÝKRES

2

M1:5 000