



ÚZEMNÝ PLÁN OBCE GÁŇ

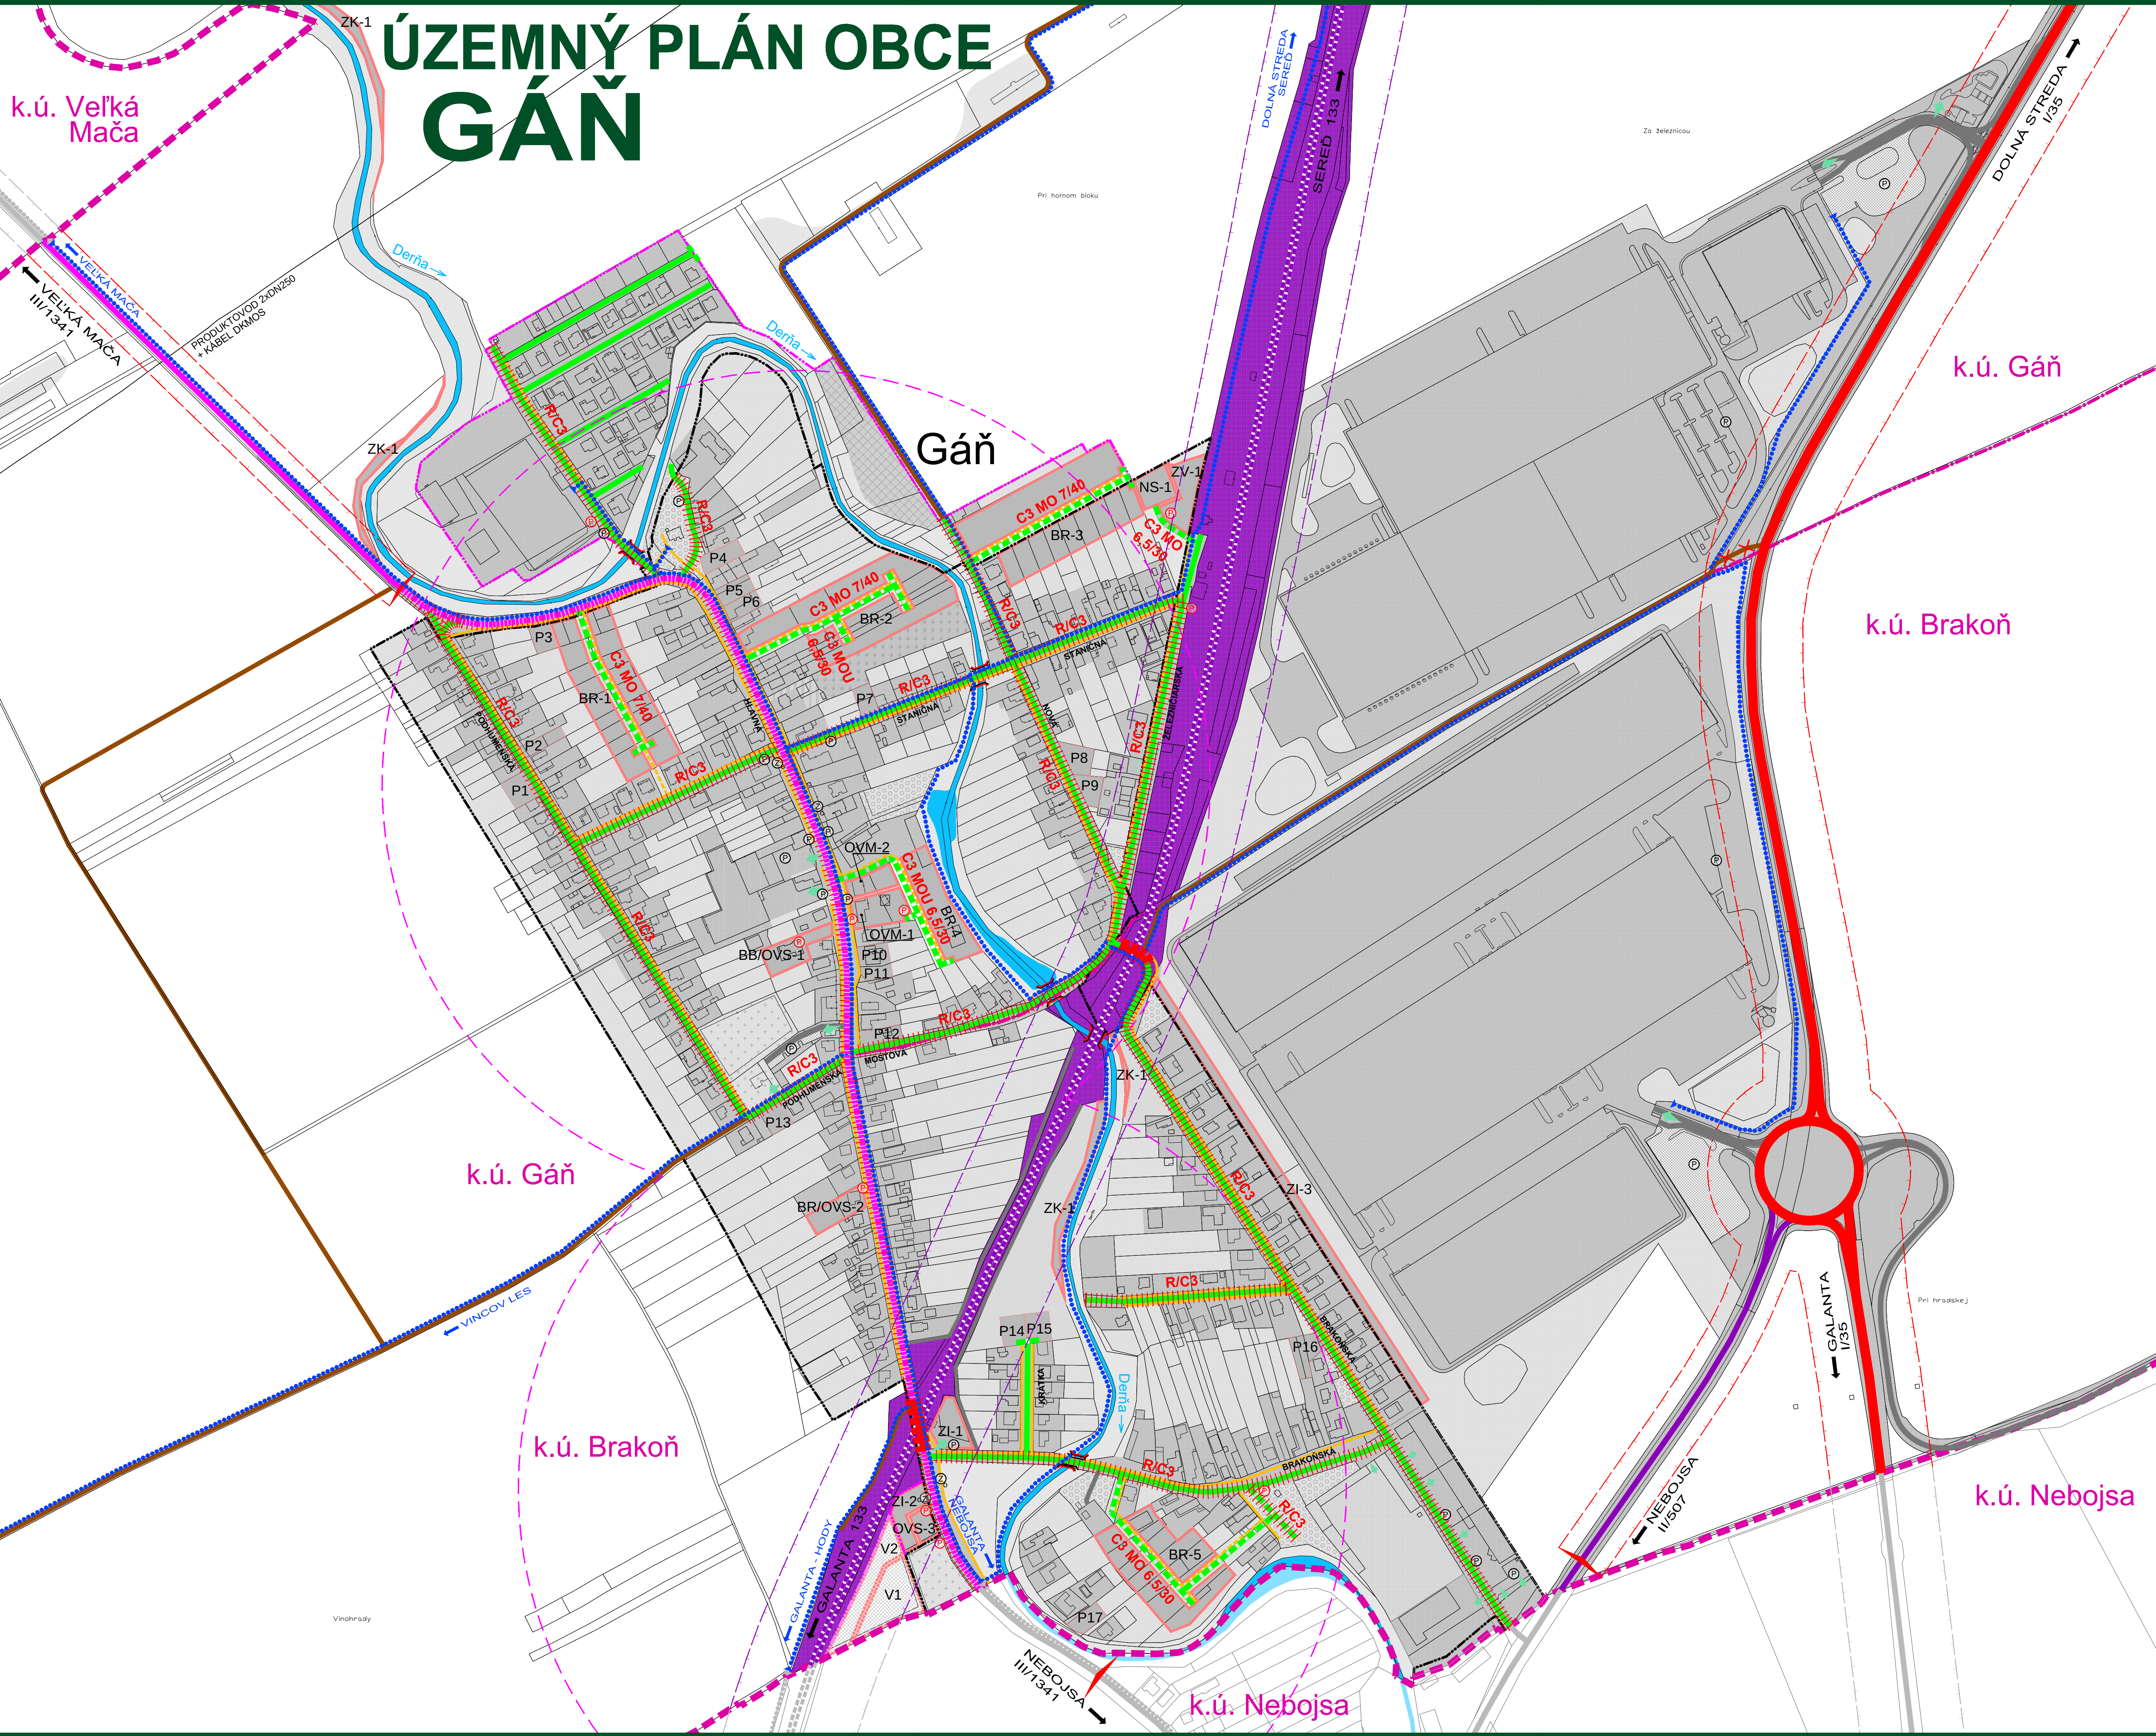

LEGENDA :		
STAV	NÁVRH	VÝHLAD
HRANICA KATASTRÁLNEHO ÚZEMIA		
HRANICA KATASTRÁLNEHO ÚZEMIA MIESTNYCH ČASTÍ		
HRANICA ZASTAVANÉHO ÚZEMIA K 1.1.1990		
HRANICA ZASTAVANÉHO ÚZEMIA		
FUNKČNÉ PLOCHY ZASTAVANÉ		
PLOCHY SÜKROMNEJ, VEREJNEJ A KRAJINNEJ ZELENÉ		
HRANICE OCHRANNÝCH PÁSIEM TECHNICKEJ INFRAŠTRUKTÚRY		
OCHRANNÉ PÁSMO ŽELEZNICE		
OCHRANNÉ PÁSMO CESTY		
OHRANIČENIE SÍDEL. ÚTVARU OBCE DOPRAVNOU ZNAČKOU		
PLOCHY VYBAVENOSTI ŽSR		
ŽELEZNÍČNÁ TRÁŤ Č. 133 GALANTA - SEREĎ		
ŽELEZNÍČNÉ PRIECESTIE NADÚROVNŇOVÉ		
CESTA I TRIEDY Č. 35		
CESTA II TRIEDY Č. 507		
CESTA III TRIEDY Č. 1341		
ZBERNÁ KOMUNIKÁCIA - PRIETAH CESTY III TRIEDY Č. 1341 V ZASTAVANOM ÚZEMÍ		
KOMUNIKÁCIE MIESTNEHO VÝZNAMU		
ÚČELOVÁ KOMUNIKÁCIA		
POLNÉ CESTY SPEVNENÉ A NESPEVNENÉ		
POLNÉ CESTY SPEVNENÉ A NESPEVNENÉ NAVRHNUTÉ NA ZRUŠENIE		
CYKLOTRASY D2		
CHODNÍK PRE CYKLISTOV A CHODCOV D2, D3		
SÜVISLÉ PARKOVACIE PLOCHY		
PARKOVISKÁ / ZASTÁVKY HD		
IZOCHRONY PEŠEJ DOSTUPNOSTI ZASTÁVOK HD (400 m)		
SMEROVANIE CIEST		
VJAZDY DO AREÁLOV		
MOSTY - REKONŠTRUKCIA		
KOMUNIKÁCIE - REKONŠTRUKCIA		
OZNAČENIE FUNKČNEJ TRIEDY A KATEGÓRIE CESTY		

NÁVRH
ÚZEMNÝ PLÁN OBCE
GÁŇ

VÝKRES VEREJNÉHO DOPRAVNÉHO
VYBAVENIA

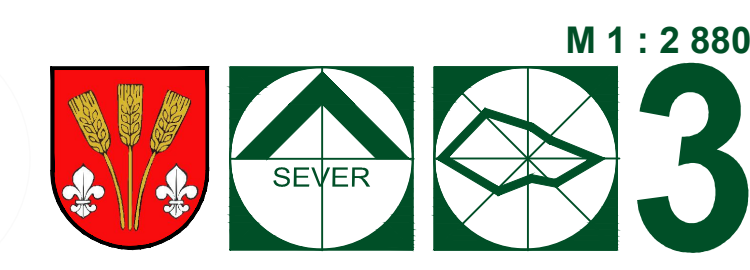

OBJEDNÁVATEĽ: OBEC GÁŇ
HL. RIEŠITEĽ: ING. ARCH. EVA KRUPOVÁ
VYPRACOVAL: BLANKA NOMILNEROVÁ
SPRACOVANÉ: SEPTEMBER, 2021

M 1 : 2 880