


ÚZEMNÝ PLÁN OBCE GÁŇ

LEGENDA :

STAV	NÁVRH	VÝHLAD	
			HRANICA KATASTRÁLNEHO ÚZEMIA
			HRANICA KATASTRÁLNEHO ÚZEMIA MIESTNYCH ČASTÍ
			HRANICA ZASTAVANÉHO ÚZEMIA K 1.1.1990
			HRANICA ZASTAVANÉHO ÚZEMIA
			FUNKČNÉ PLOCHY ZASTAVANÉ
			PLOCHY SÚKROMNEJ, VEREJNEJ A KRAJINNEJ ZELENÉ
			CESTY I., II. A III. TRIEDY, MIESTNE A ÚČELOVÉ KOMUNIKÁCIE
			SMEROVANIE CIEST
			HRANICE OCHRANNÝCH A BEZPEČNOSTNÝCH PÁSIEM DOPRAVNEJ A TECHNICKEJ INFRAŠTRUKTÚRY
			VZDUŠNÉ VEDENIE ELEKTRICKEJ ENERGIE - 22 kV
			VZDUŠNÉ VEDENIE ELEKTRICKEJ ENERGIE - 22 kV
			KÁBLOVÉ VEDENIE ELEKTRICKEJ ENERGIE - 22 kV
			TRANSFORMAČNÁ STANICA 22/0,42 kV
			HRANICA OCHRANNÉHO PÁSMO VZDUŠNÉHO VEDENIA EL. ENERGIE
			STL PLYNOVOD
			PRODUKTOVOD
			HRANICA OCHRANNÉHO A BEZPEČNOSTNÉHO PÁSMO PRODUKTOVODU
			DIALKOVÝ OPTICKÝ KÁBEL (DOK)
			MIESTNY ROZVOD PODZEMNÝCH OZNAMOVACÍCH VEDENÍ
			SIETOVÝ ROZVÁDZAČ
			ROZHLASOVÁ ÚSTREDŇA
			MIESTNY OPTICKÝ KÁBEL - VYPROJEKTOVANÝ
			MIESTNY OPTICKÝ KÁBEL - NAVRHOVANÝ

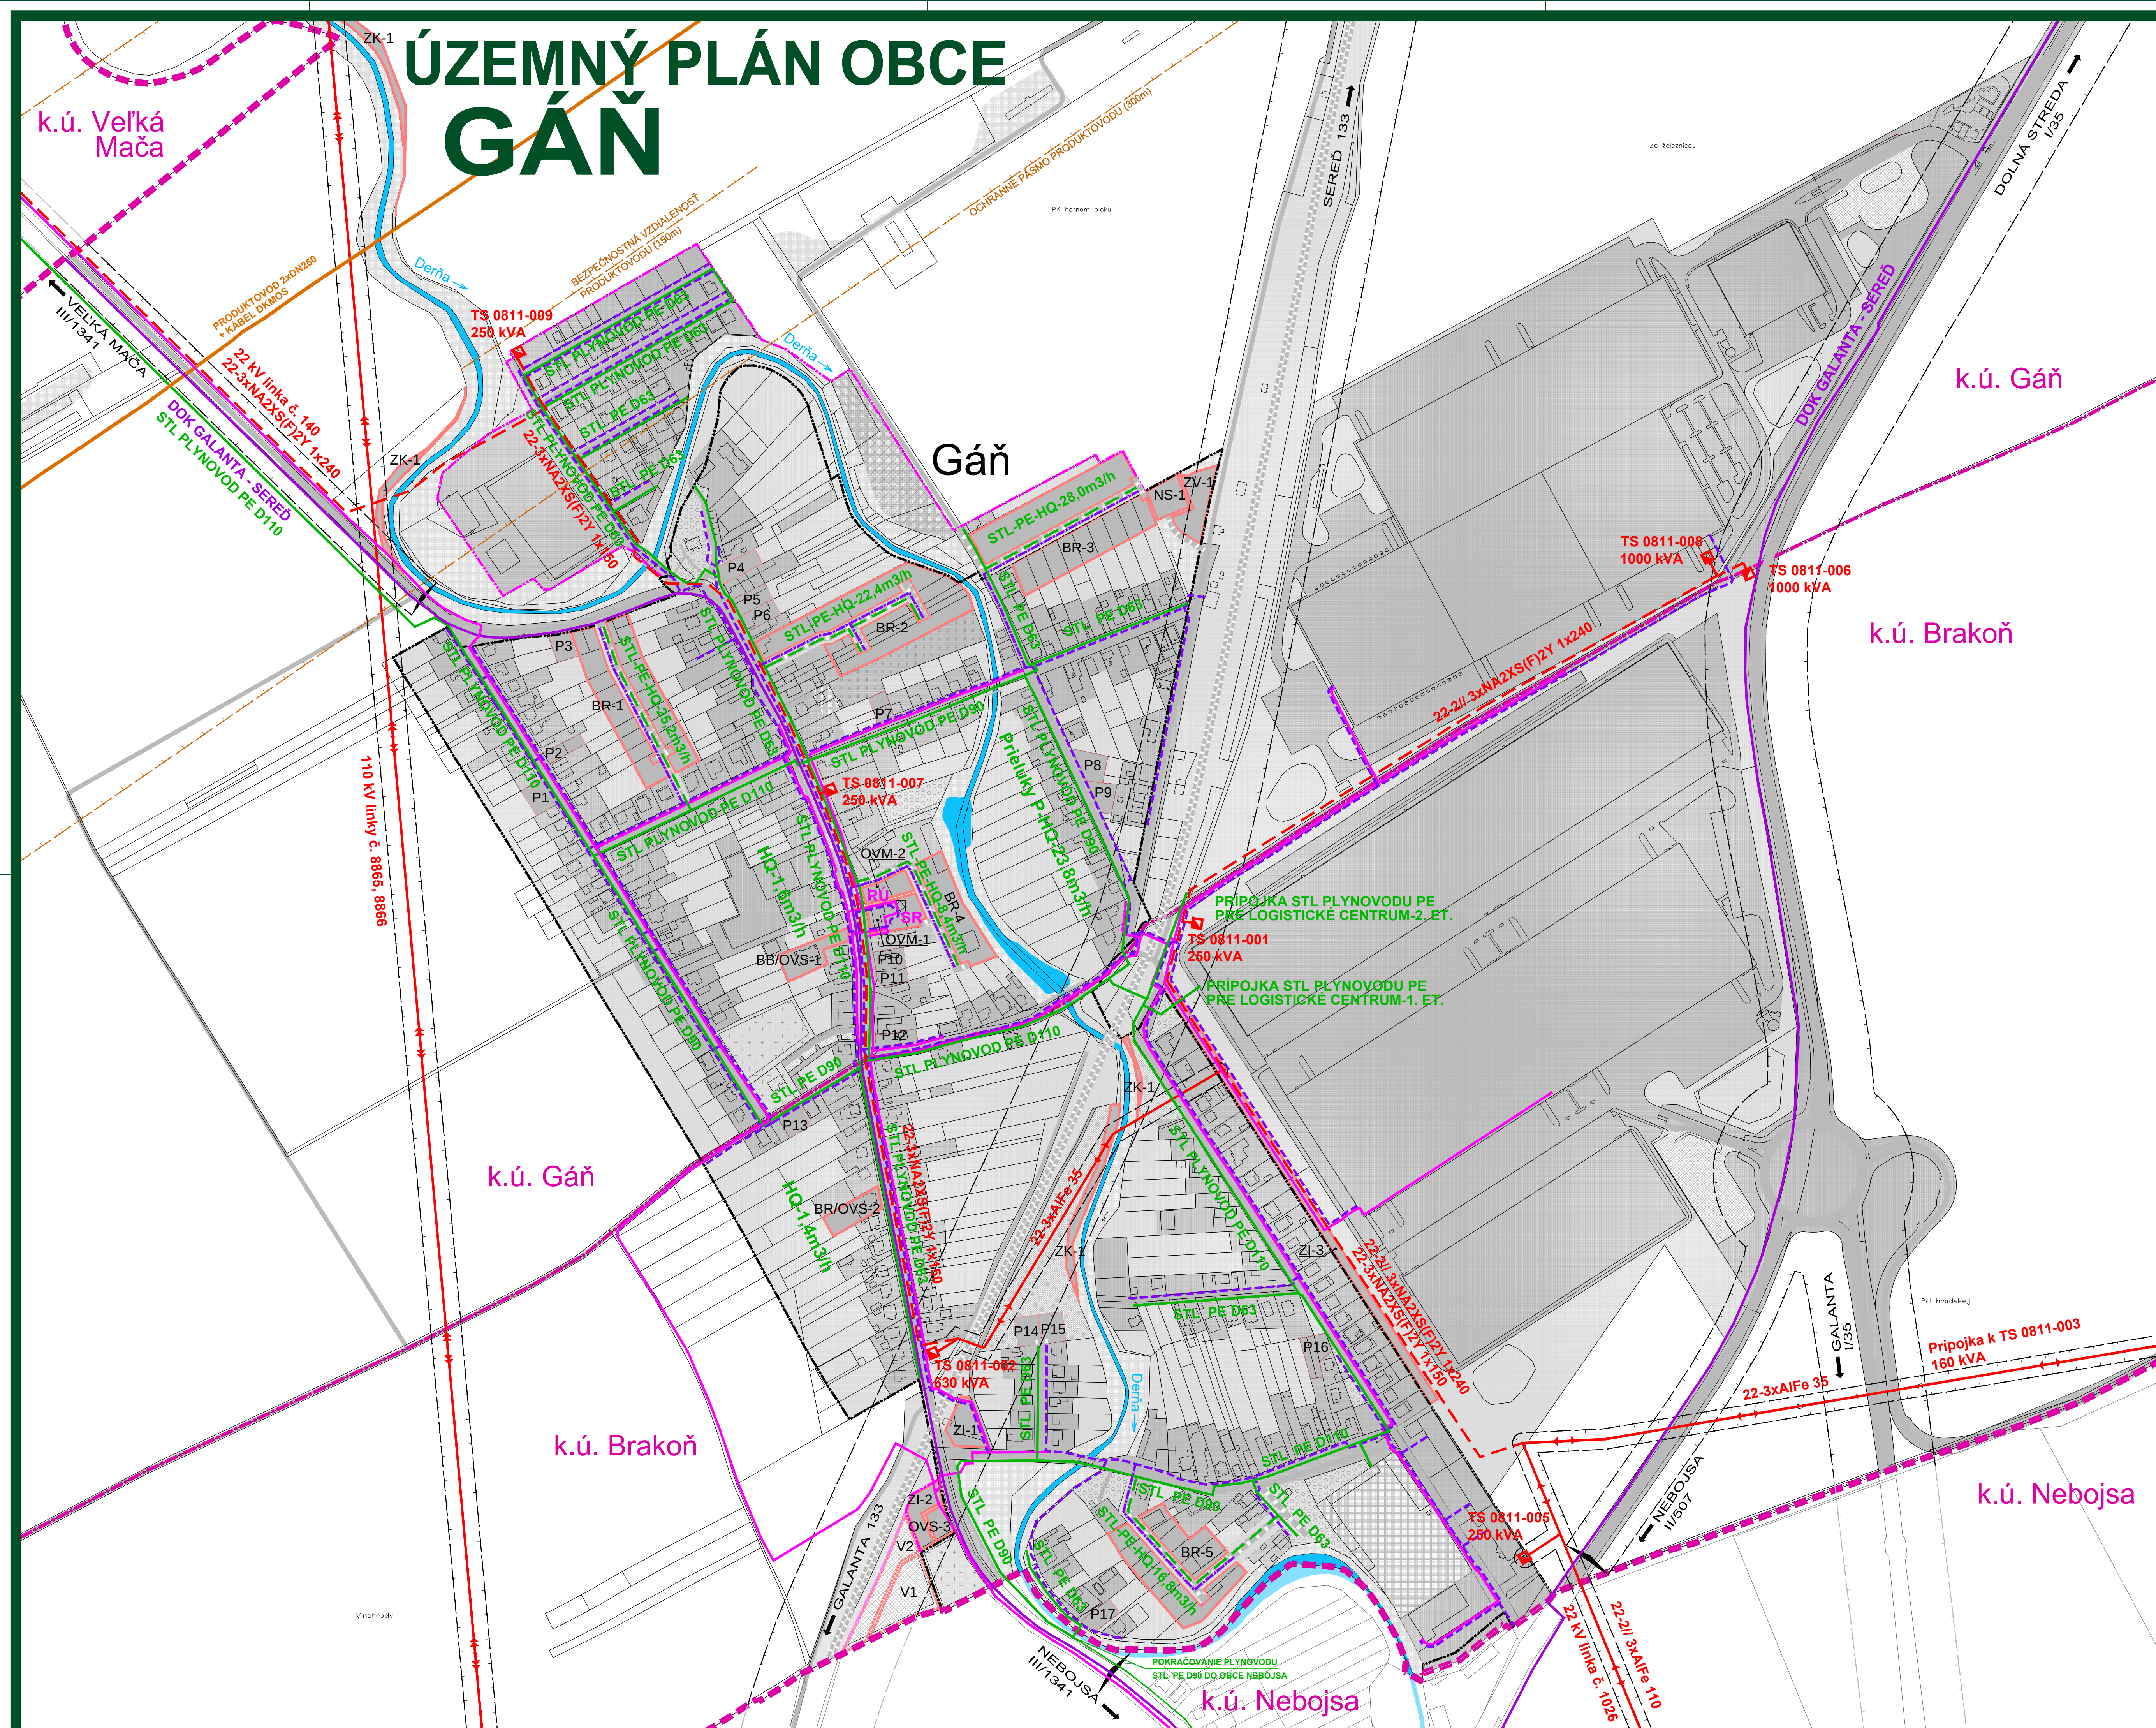

NÁVRH
ÚZEMNÝ PLÁN OBCE
GÁŇ
VÝKRES VEREJNÉHO
TECHNICKÉHO VYBAVENIA
ENERGETIKA A ELEKTRONICKÉ
KOMUNIKAČNÉ SIETE

OBJEDNÁVATEL: OBEC GÁŇ
HL. RIEŠITEĽ: ING. ARCH. EVA KRUPOVÁ
VYPRACOVAL: MARIÁN NOMILNER,
ING. JÁN ŠPRINKA, BC. PETER SLABÝ
SPRACOVANÉ: SEPTEMBER, 2021

M 1 : 2 880

