



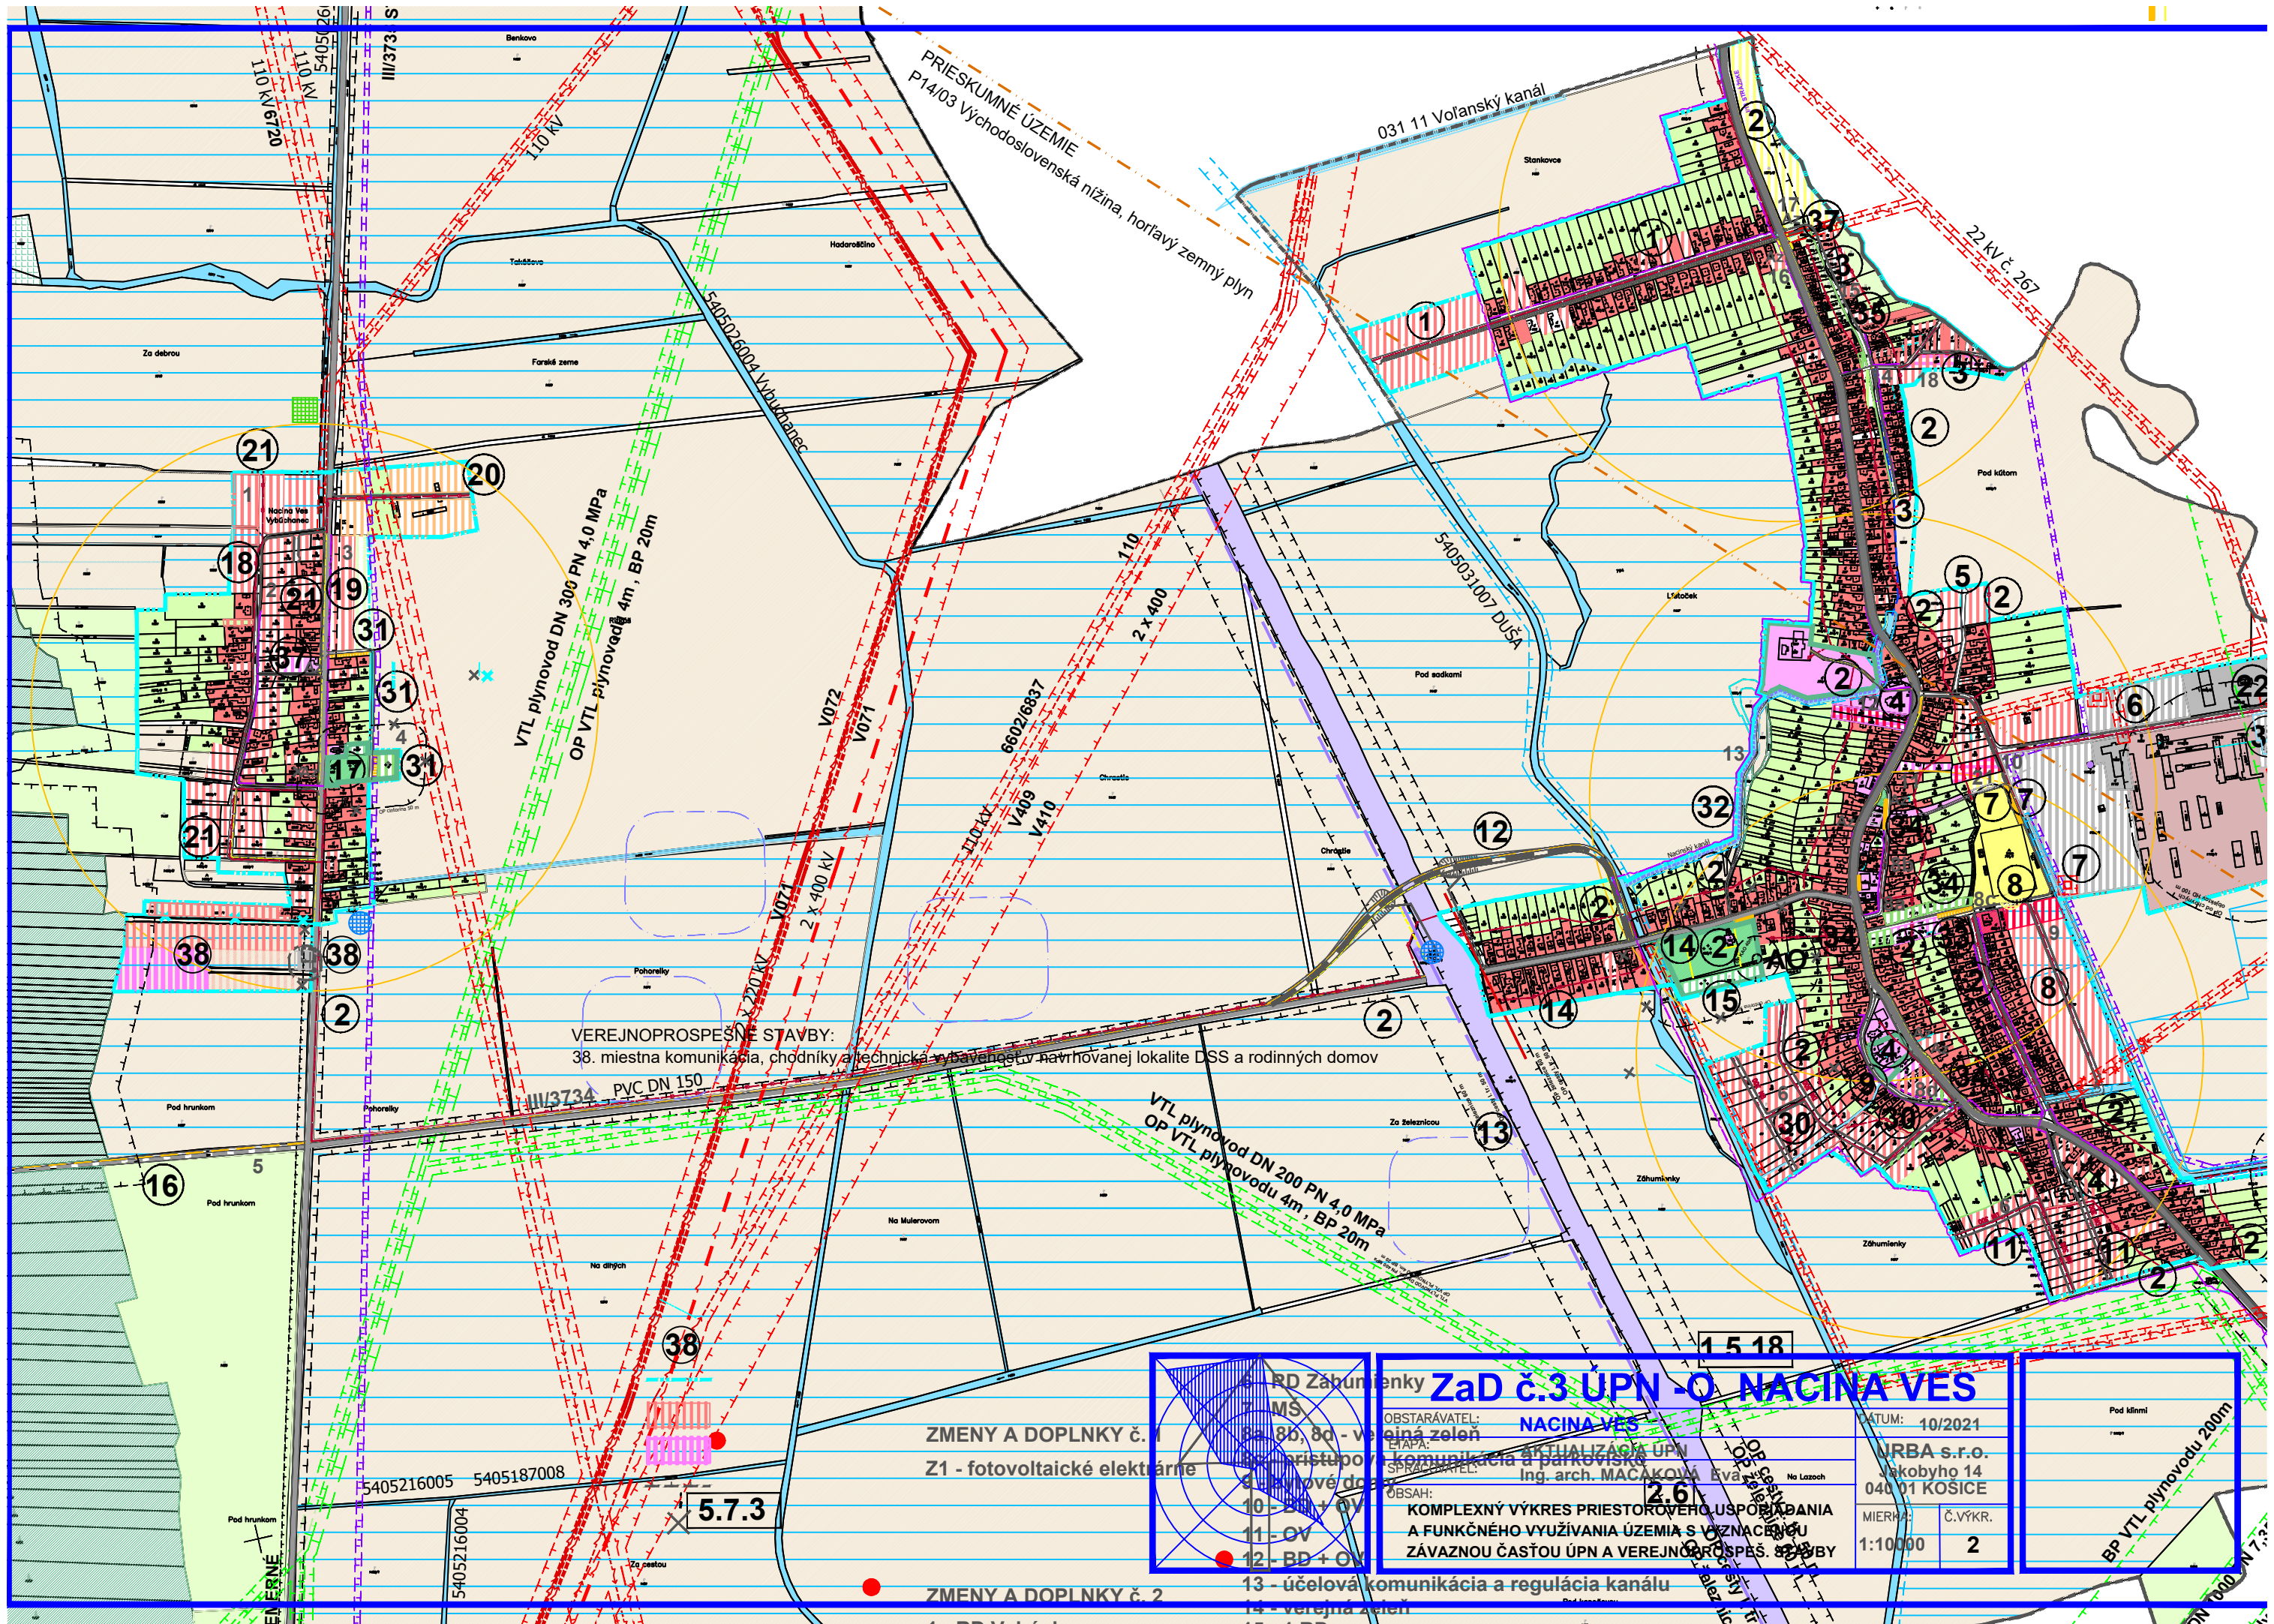

ZMENY A DOPLNKY č. 1
Z1 - fotovoltaické elektrárne

ZMENY A DOPLNKY č. 2

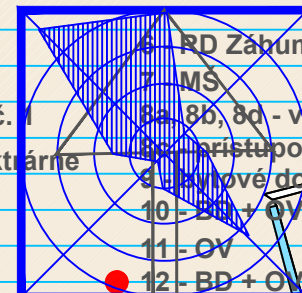

ZaD č.3 UPN - O NACINA VES

OBSTARÁVATEL: NACINA VES
ETAPA: AKTUALIZÁCIA ÚPN
KOMUNIKÁCIA A PÁRKOVISKÁ
SPRACOVATEL: Ing. arch. MACÁKOVÁ Eva
OBSAH:
KOMPLEXNÝ VÝKRES PRIESTOROVEHO USPOŘADANIA
A FUNKČNÉHO VYUŽÍVANIA ÚZEMIA S VYZNACENÍOU
ZÁVAZNOU ČASŤOU ÚPN A VEREJNOPROSPEŠNÝMI STAVBY

DATUM: 10/2021
URBA s.r.o.
Jakobyho 14
040 01 KOŠICE
MIERKA: 1:10000
Č.VÝKR.: 2

