



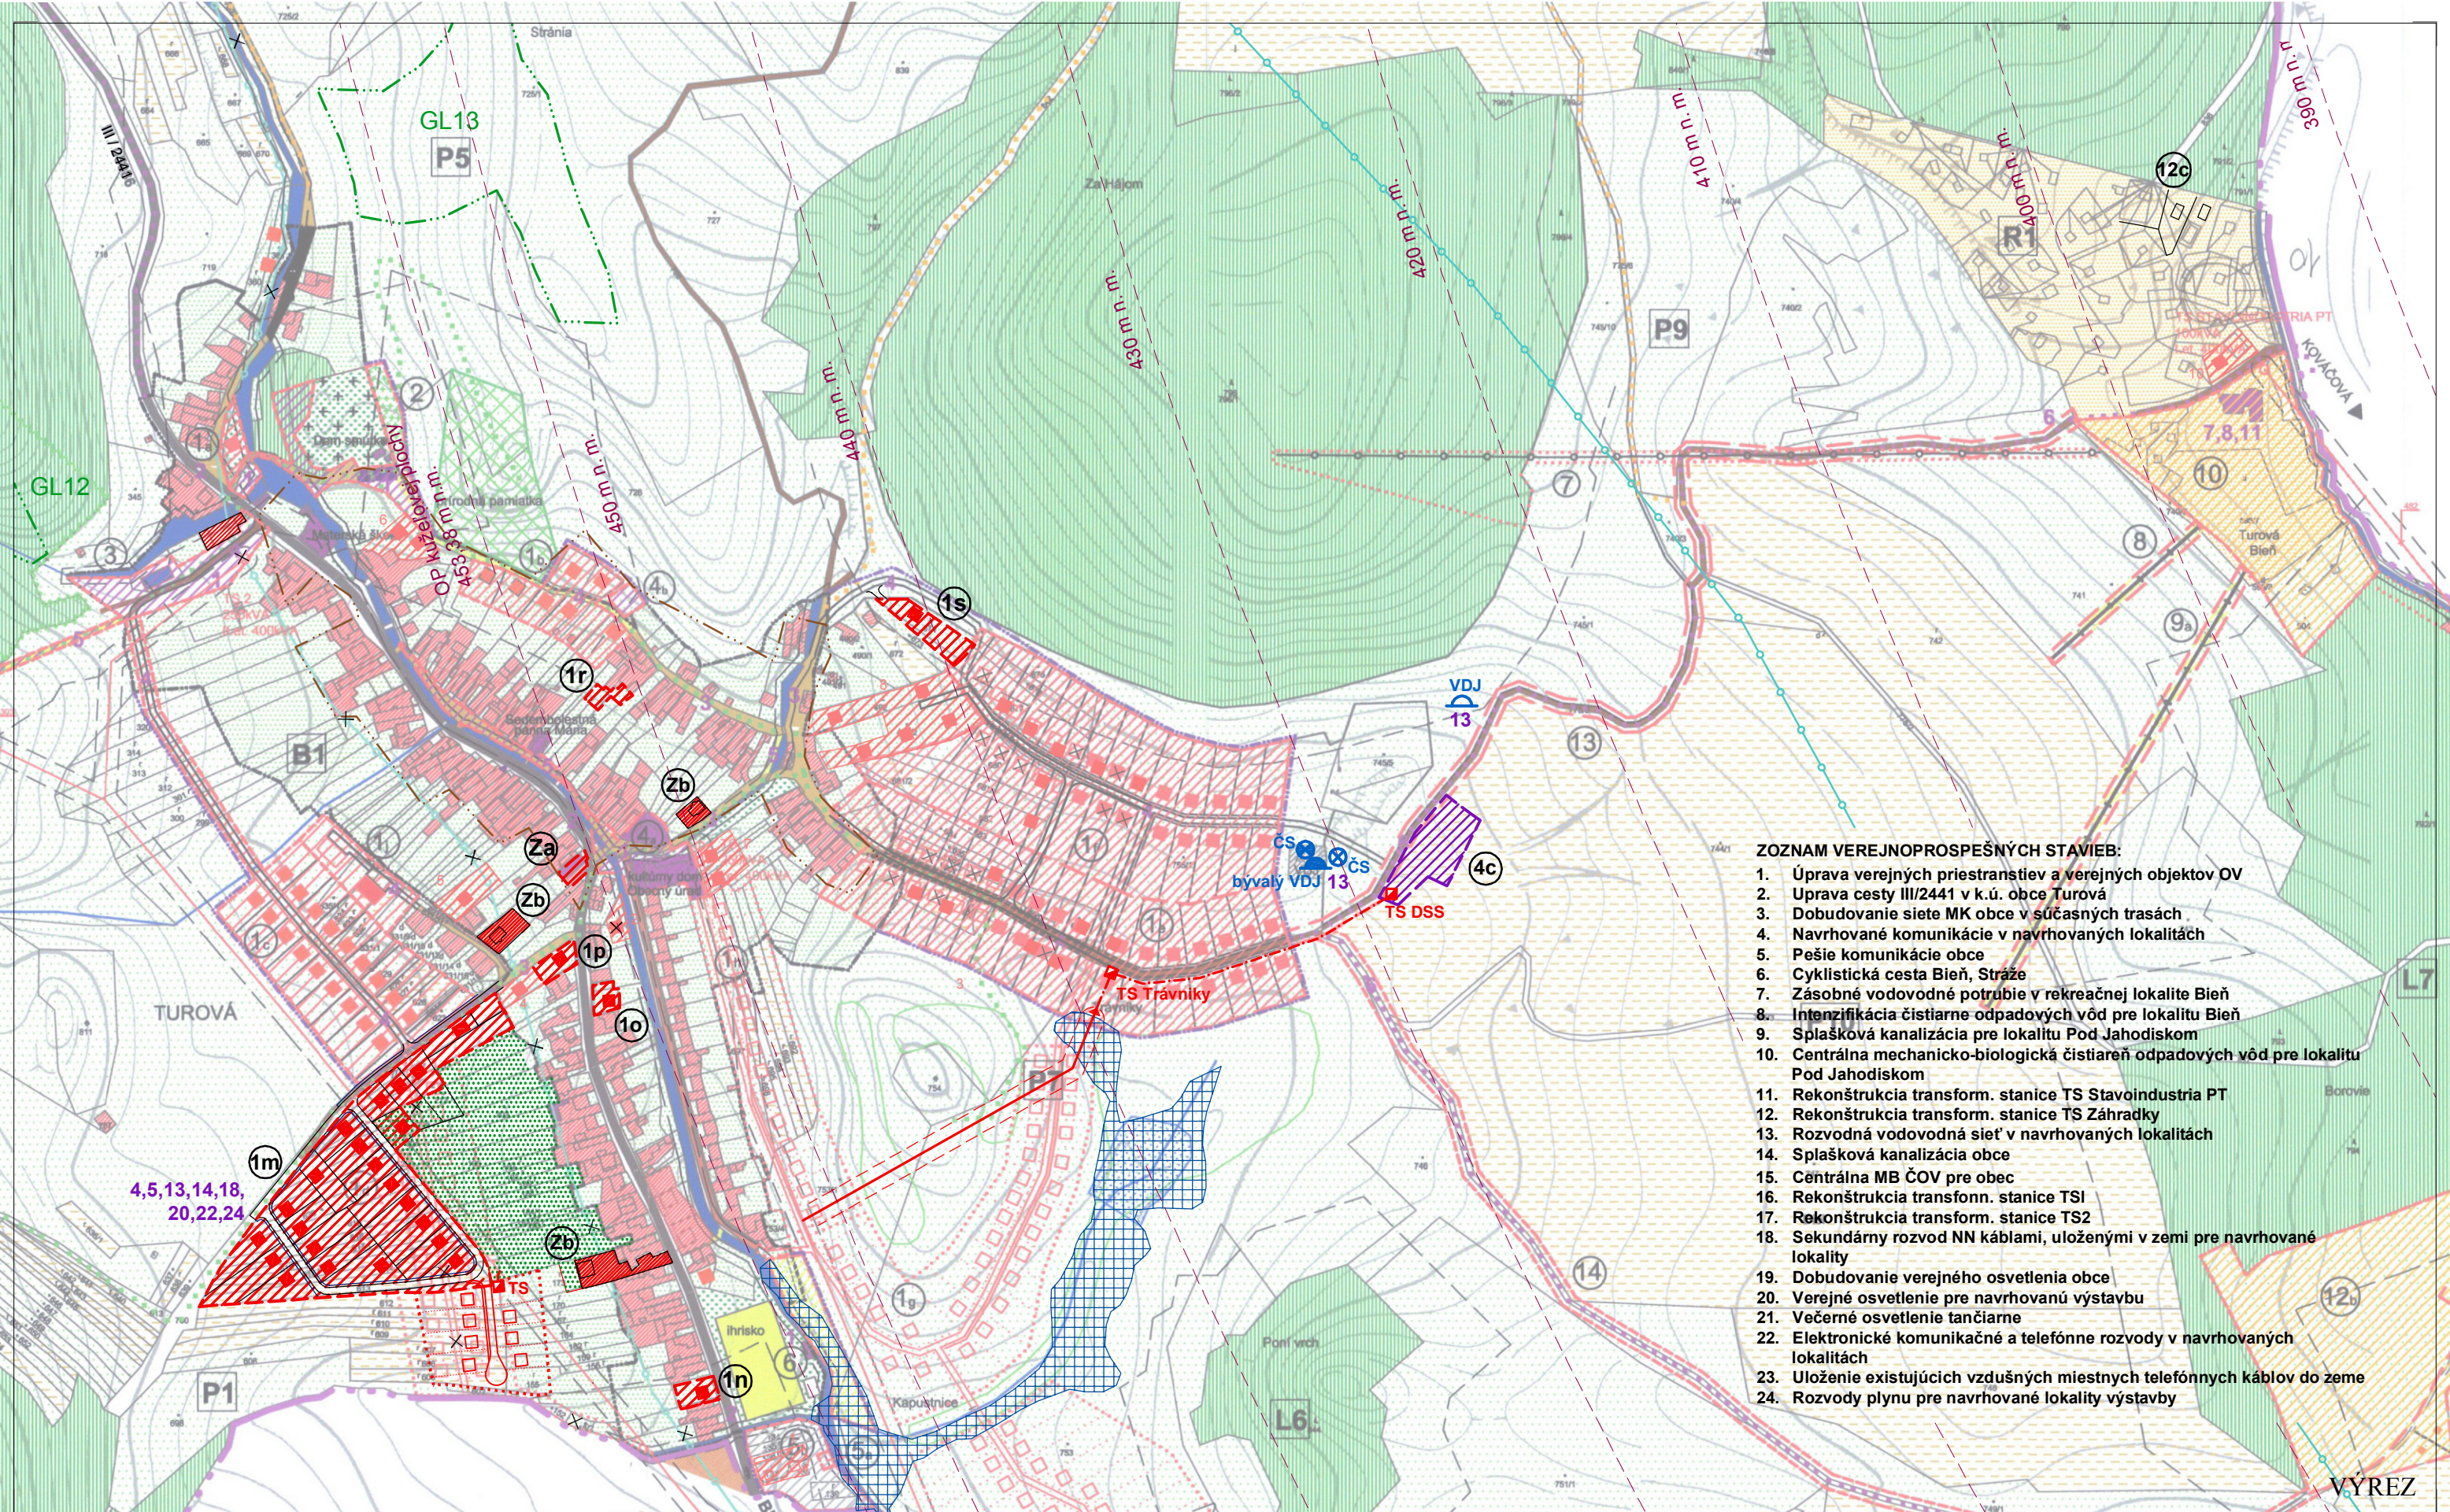

- ZOZNAM VEREJNOPROSPEŠNÝCH STAVIEB:**
1. Úprava verejných priestranstiev a verejných objektov OV
 2. Úprava cesty III/2441 v k.ú. obce Turová
 3. Dobudovanie siete MK obce v súčasných trasách
 4. Navrhované komunikácie v navrhovaných lokalitách
 5. Pešie komunikácie obce
 6. Cyklistická cesta Bieň, Straže
 7. Zásobné vodovodné potrubie v rekreačnej lokalite Bieň
 8. Intenzifikácia čistiarnie odpadových vôd pre lokalitu Bieň
 9. Splašková kanalizácia pre lokalitu Pod Jahodiskom
 10. Centrálna mechanicko-biologická čistiareň odpadových vôd pre lokalitu Pod Jahodiskom
 11. Rekonštrukcia transform. stanice TS Stavindustria PT
 12. Rekonštrukcia transform. stanice TS Záhradky
 13. Rozvodná vodovodná sieť v navrhovaných lokalitách
 14. Splašková kanalizácia obce
 15. Centrálna MB ČOV pre obec
 16. Rekonštrukcia transform. stanice TSI
 17. Rekonštrukcia transform. stanice TS2
 18. Sekundárny rozvod NN káblami, uloženými v zemi pre navrhované lokality
 19. Dobudovanie verejného osvetlenia obce
 20. Verejné osvetlenie pre navrhovanú výstavbu
 21. Večerné osvetlenie tančiarne
 22. Elektronické komunikačné a telefónne rozvody v navrhovaných lokalitách
 23. Uloženie existujúcich vzdušných miestnych telefónnych káblov do zeme
 24. Rozvody plynu pre navrhované lokality výstavby

VÝREZ č.1			
SPRÁVCA:	Ing. arch. Tomáš Sobota - TS design, Komenského 479/11, 974 01 Banská Bystrica, tel. : 0905 596 209		
MERITKO:	1:5 000	HLAVNÝ RIEŠITEĽ:	Ing. arch. Tomáš Sobota, č. osvedčenia SKA 1308 AA
DÁTUM:	09/2021	SPOLUPRÁCA:	Ing. arch. Radovan Jankovič

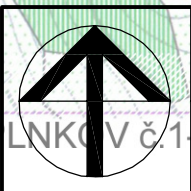

NÁZOV
DOKUMENTÁCIE
NÁZOV
VÝKRESU

ÚZEMNÝ PLÁN OBCE TUROVÁ ZMENY A DOPLNKY č.3

ROZVOJOVÉ ÚZEMIE OBCE

ČÍSLO VÝKRESU
03