




PÔDORYS
M 1:200

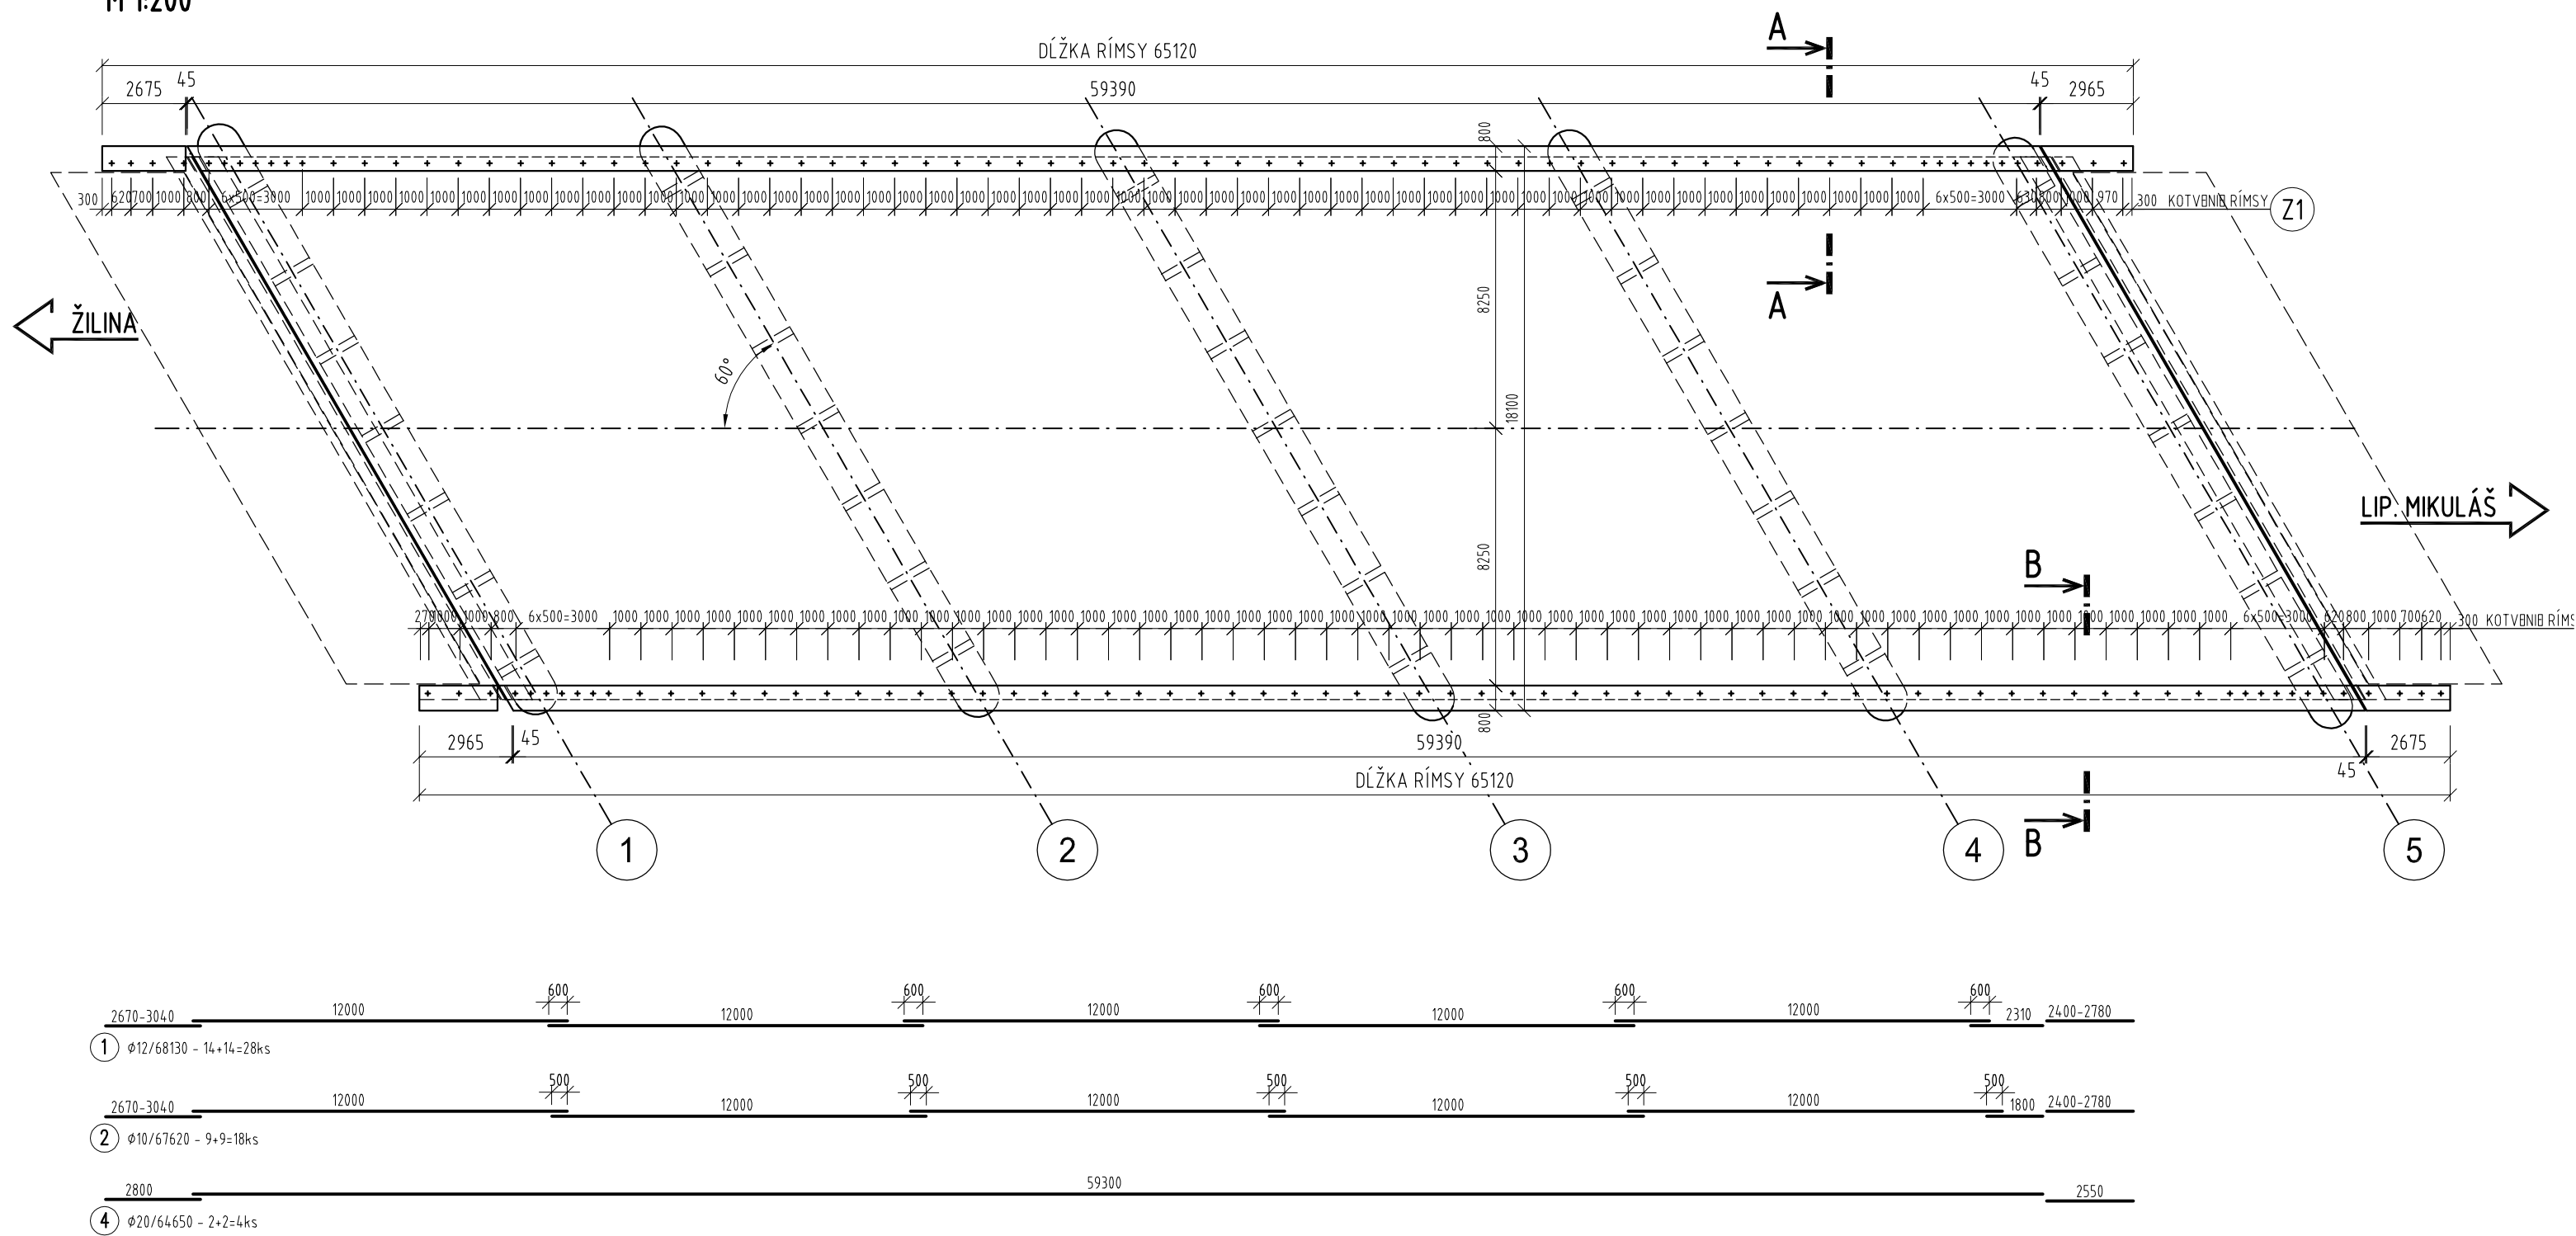


TVAR RÍMSY- RĚZ A-A
M 1:25

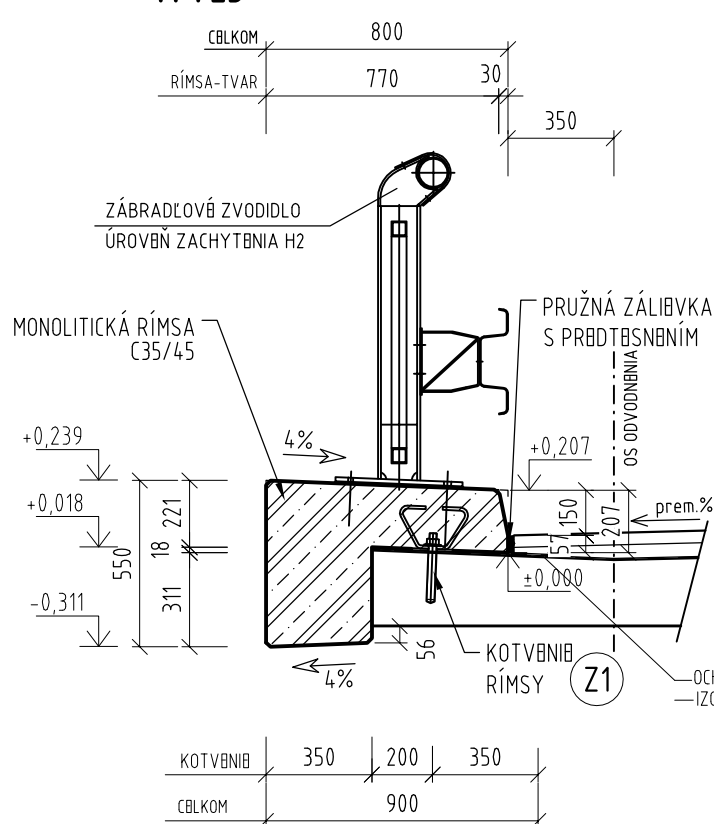


TVAR RÍMSY- RĚZ B-B
M 1:25

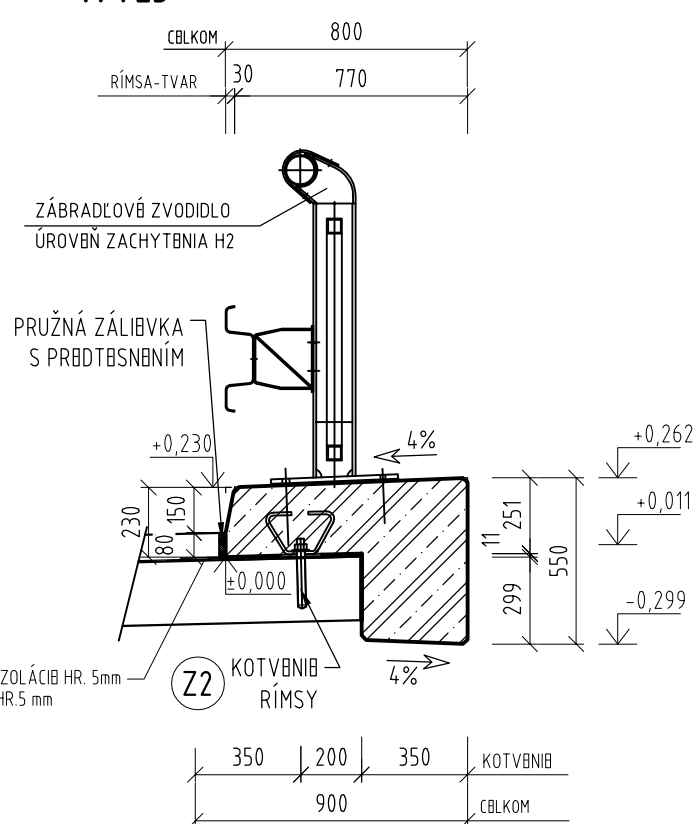


VÝSTUŽ RÍMSY- R8Z A-A
M 1:25

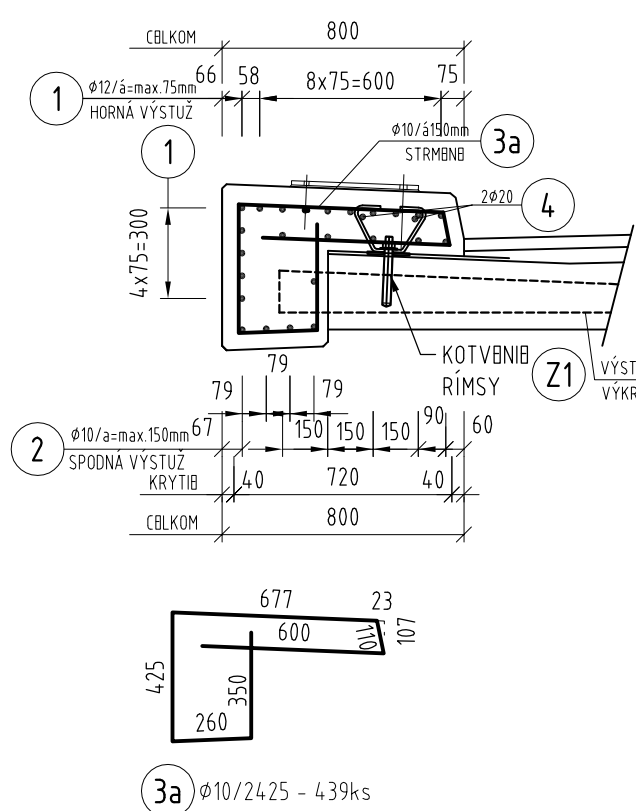

TVAR RÍMSY- R8Z B-B
M 1:25

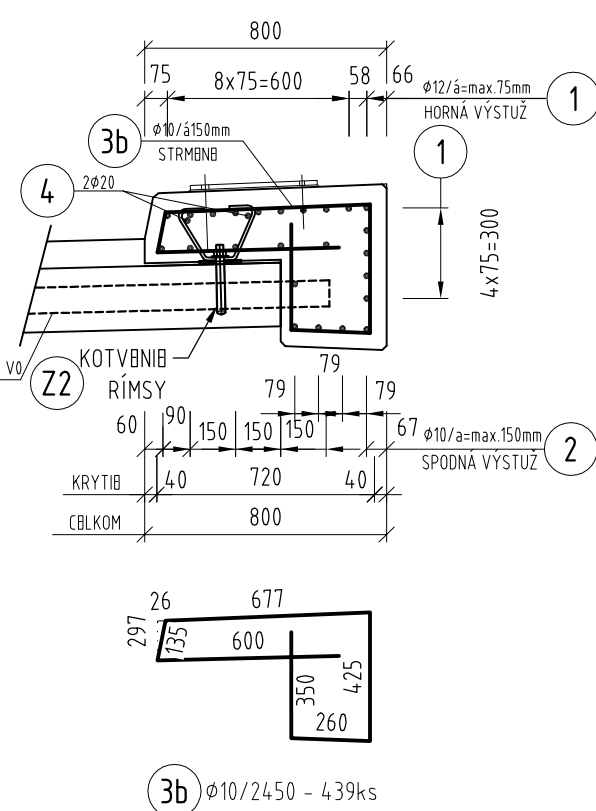

DETAIL KOTVY NA KOTVENÍE RÍMSY Z1 M 1:10

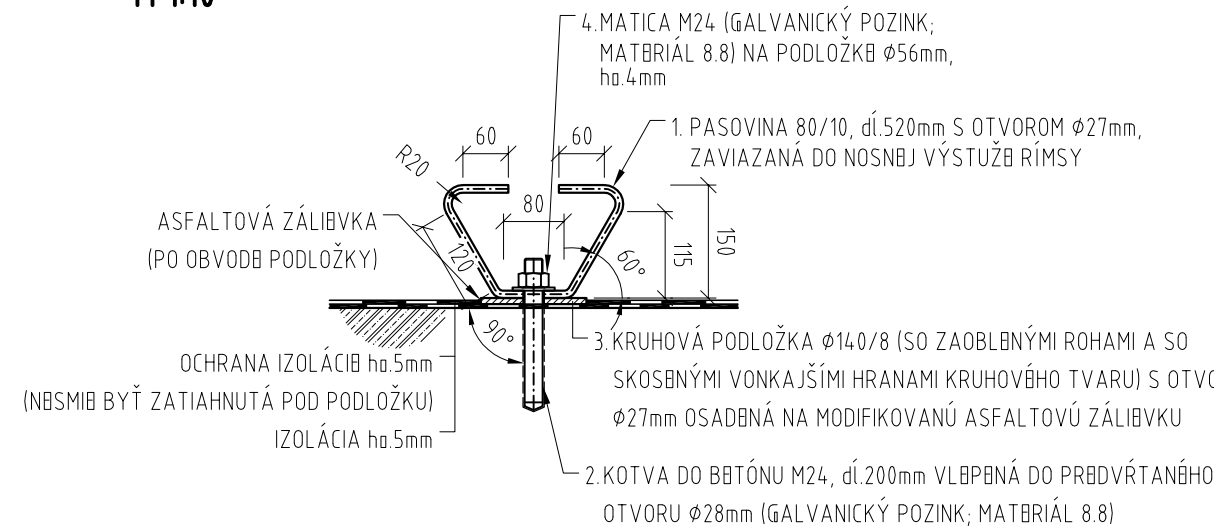

VÝKAZ MATRIÁLU PRB KOTVBNB RÍMS :				
POL. Č.	MATRIÁL	ks	hmoť. kg/m	celk. hmoť. kg
1	PASOVINA 80/10, dl.520mm	1	6,28	3,265
2	KOTVA DO BBTŇON M24, dl.200mm	1	---	---
3	PODLOŽKA Ø14,0, ha 8mm	1	---	0,967
4	MATICA M24 + PODLOŽKA Ø56, ha 4mm	1	---	---
HMOTNOSŤ PRB 1 KOTVBNB				4,23 kg
CELKOVÁ HMOTNOSŤ PRB 73 KOTVBNÍ				309,0 kg


POZNÁMKY :

- KOTVA RÍMSY BUDB CHRÁNENÁ ŽIAROVÝM ZINKOVANÍM (PODĽA STN EN ISO 1461)
A 1x EPOXIDOVÝM NÁTROM (80µm).

VÝKAZ VÝSTUŽE

Položka				Celková dĺžka [m]		
Číslo pol.	Ø [mm]	Dĺžka [mm]	Počet [ks]	Ø10	Ø12	Ø20
1	12	68,130	28			
2	10	67,620	20	1352,40	1907,64	
3a	10	2,425	439	1064,58		
3b	10	2,450	439	1075,55		
4	20	64,650	4			258,60
Celková dĺžka výstuže [m]				3492,53	1907,64	258,60
Jednotková hmotnosť [kg/m]				0,617	0,888	2,466
Hmotnosť výstuže [kg]				2154,89	1693,98	637,71
Celková hmotnosť výstuže [kg]				4487		
Hmot. spojovacieho materiálu [kg]				449		
Hmotnosť spolu [kg]				4936		

DETAIL KOTVY NA KOTVENIE RÍMSY Z2
M 1:10

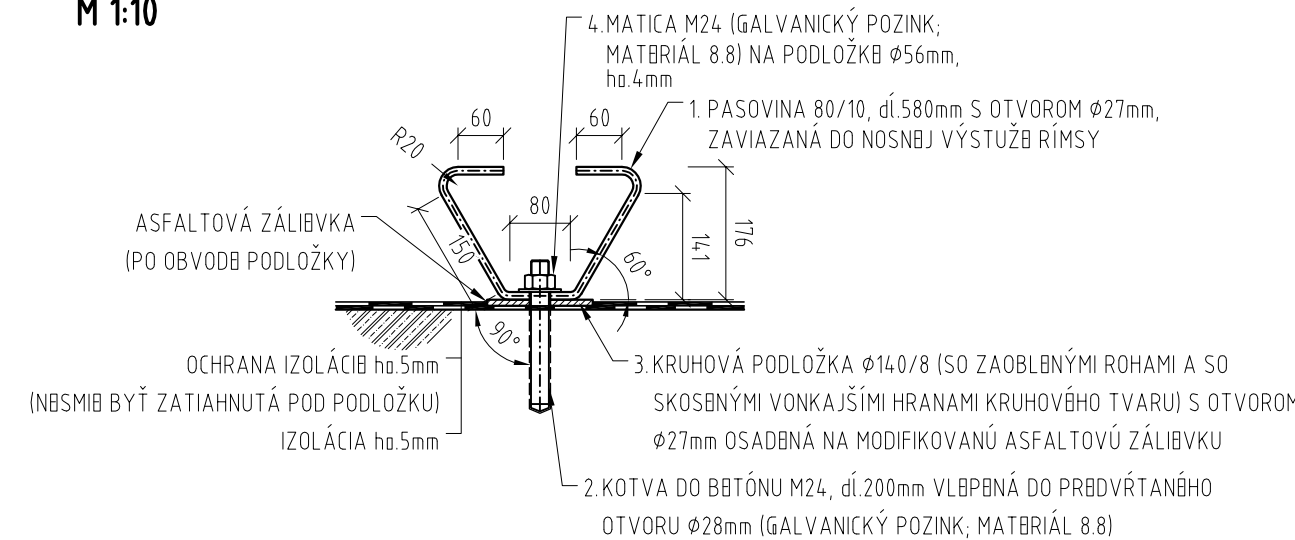


VÝKAZ MATRIÁLU PRB KOTVENBÍ RÍMS :				
POL. Č.	MATRIÁL	ks	hmot. kg/m	celk. hmot. kg
1	PASOVINA 80/10, dĺ 580mm	1	6,28	3,642
2	KOTVA DO BTBŤONU M24, dĺ 200mm	1	---	---
3	PODLOŽKA Ø140, h 8mm	1	---	0,967
4	MATICA M24 + PODLOŽKA Ø56, h 4mm	1	---	---
HMOTNOSŤ PRB 1 KOTVENBÍ				4,61 kg
CELKOVÁ HMOTNOSŤ PRB 73 KOTVENBÍ				336,50 kg

POZNÁMKY :

- KOTVA RÍMSY BUDB CHRÁNENÁ ŽIAROVÝM ZINKOVANÍM (PODĽA STN EN ISO 1461)
A 1x EPOXIDOVÝM NÁTROM (80µm).

TESENENIE PRACOVNÝCH ŠKÁR RÍMSY

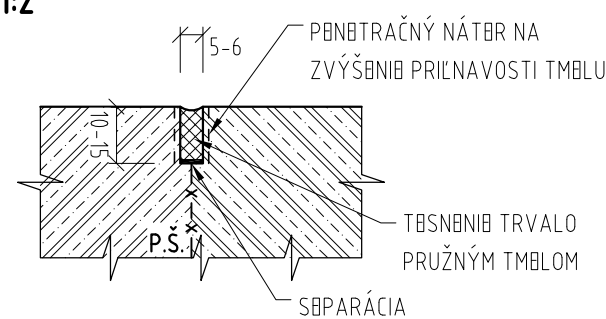

POZNÁMKY :

- PRACOVNÉ ŠKÁRY MOSTNÝCH RÍMS SA NAVRHOJÚ TAK, ABY SA OBMEDZIL NEPRIAZNIVÝ VPLYV ZMRAŠŤOVANIA BTBŇOU NA CELISTVOSŤ PLOVCH RÍM.
- NAVRHOJÚ SA VO VZÁJOMNÝ VZDIALKOSTI 6-12 m S TÝM, ŽE VŽDY SA UMISŤUJÚ NAD MOSTNÝMI PODPBRAMI. PRACOVNÝ POSTUP ZHOTOVENIA MOSTNÝJ RÍMSY TREBA UPRAVIŤ TAK, ABY SA BTBŇOUVAL KAŽDÝ DRUHÝ PRACOVNÝ CĽOK. OHRAŇČENÝ NAVRHNUTÝMI PRACOVNÝMI ŠKÁRAMI ZOSTÁVAJÚC PRACOVNÝ CĽOK SA ZHOTOVIA S ČASOVÝM POSUNOM ASPOŇ JEDNHO TÝŽDŇA OD ZHOTOVENIA SUSBNÝCH CĽOKOV.

STAVBNÉ MATERIÁLY				PRÍSLUŠAJÚCE PRÍLOHY			
BĚTÓN : MONOLITICKÁ RÍMSA : C35/45 XC4, XD3, XF4(SK)-CL 0,2-Dmax-S3(P)				VÝKRES TVARU : VÝKRES VÝSTUŽ :			
OČBL : BĚTONÁRSKA OČBL B 500B							
PRVÁ / POSLEDNÁ POLOŽKA : ① / ④				VYMBĚNÁ : (-)			
POZNÁMKY : • ŠÍRKA KAPSY V RÍMSB BUDĚ UPRESNĚNÁ NA ZÁKLADĚ KONKRÉTNĚHO POUŽITÍ MZ • POLOŽKA ④ PRŮTY RBŽAĀ A TVAROVĀ NA MBSTĀ!!! • STYKOVANĀ PRŮTV PRĚSTRĀDĀĀ • KOTOVANĀ VÝSTUŽĀ JB V OSĀ PRŮTV • (P - BĚTÓN S ROZPTĀVNĀMĀ POLYPROPYLENOVÝMĀ VLĀKNAMĀ MIN. 0,9KG/M³)							
KRYTĀ VÝSTUŽĀ [mm] :							
STAVBNĀ PRVK :		RÍMSA					
	Caps	Cases	Caps	Cases	Caps	Cases	Caps
VNĚTORNĀ / SPODNĀ	20	30					
VONKAŠĀB / HORNĀ	50	60					
MINIMĀLNĀ VNĚTORNĀ PRĚMĚR ZAKRIVBNĀ PRŮTV VZHLĀDOM NA PORUŠĚNĀB VÝSTUŽĀ [mm] :							
ŠĀNDĀRNĀ HĀK		SLUČKA		OBYBY			
ŠĀNDĀRNĀ OBYB 							
φD	≤ 16 mm	> 16 mm	t [mm]	≥ 100	50 ≤ t ≤ 100	< 50	
φda	4D	7D	φda	10D	15D	20D	

 spol. s r.o. inžinierske stavby Slovenská 86, 080 01 Prešov tel.: 051/74 636 95, 74 636 99	ZODP.PROJEKTANT: ING.JANTOL	HL. PROJEKTANT: ING.JANTOL
	VYPRACOVAL: ING.J.KURUC	KONTROLOVAL: ING.M.RUSIN
OBJEDNÁVATEL: SSC - Investičná výstavba a správa ciest, M.Rázusa 104/A , 010 01 Žilina		
OKRES: Martin	KRAJ: ŽILINSKÝ	
KAT.ÚZEMIE: Martin	DÁTUM: 07/2021	STUPEŇ: DP.DRS
STAVBA:	I/18 Martin - Priekopa, most 293	Č.ŽÁKAZKY: 2509
OBJEKT:	201-00 MOST ev.č. 000018-293	MIERKA: 1:200, 1:25
PRÍLOHA:	VÝKRES TVARU A VÝSTUŽE RÍMS	Č. PRÍLOHY: Č. SUPRAYVY:
		10