


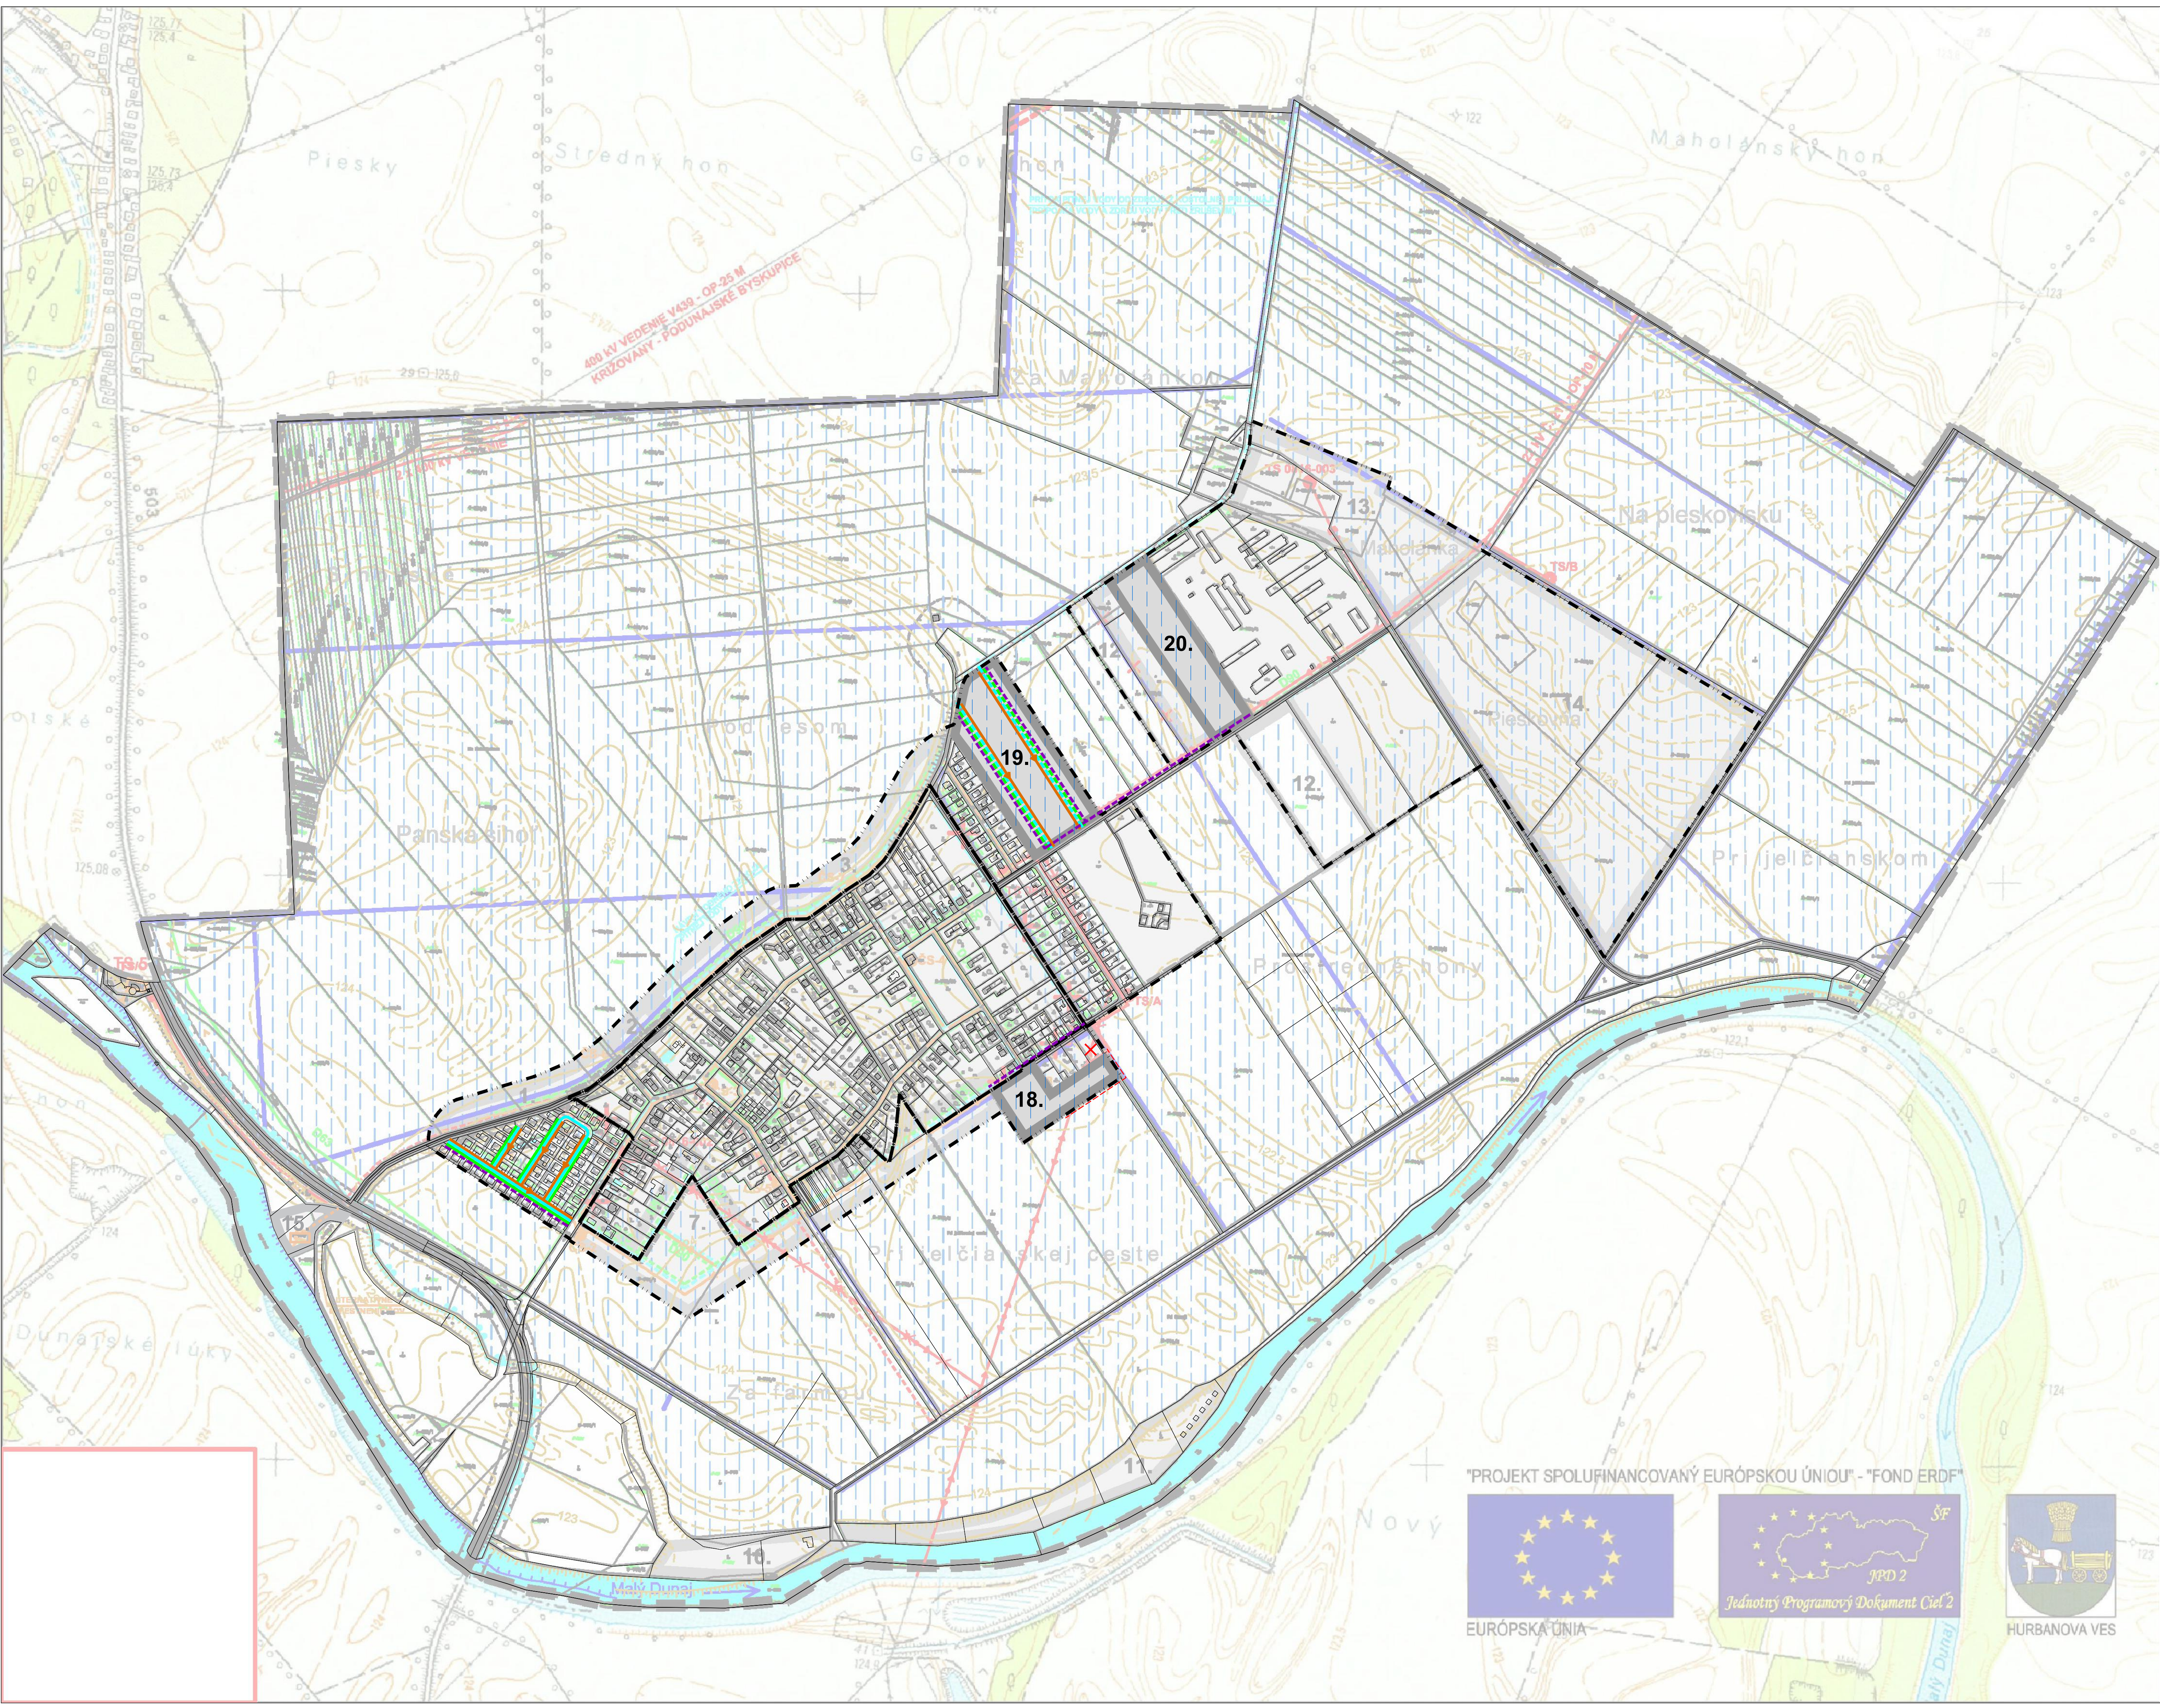

LEGENDA	STAV	NAVRH
HRANICA KATASTRÁLNEHO ÚZEMIA = HRANICA RIEŠENÉHO ÚZEMIA		
HRANICA ZASTAVANÉHO ÚZEMIA K 1. 1. 1989		
CHRÁNENÁ VODOHOSPODÁRSKA OBLASŤ ŽITNÝ OSTROV (OHVO) = CIEĽ RIEŠENÉ ÚZEMIE		
OCHRANNÉ PÁSMA II. STUPNIA VONKAJŠIA ČASŤ VODÁRENSKÉHO ZDROJA JEJKA		
OCHRANNÉ PÁSMA OSTATNÉ		
ROZVOJOVÉ PLOCHY URČENÉ NA NOVÚ VÝSTAVBU A ICH OZNAČENIE		1.
VODNÉ HOSPODÁRSTVO		
VODNÉ TOKY A PLOCHY		
ZÁJIMOVÉ ÚZEMIE ZÁVLAH		
PODZEMNÉ ZÁVLAHOVÉ POTRUBIA		
VODOVOD PITNEJ VODY		
ZDROJ PITNEJ VODY		
ZRÚŠENIE VÝTLAKU PITNEJ VODY (PO VYBUDOVANÍ NOVEHO ZDROJA)		
GRAVITAČNÁ SPLAŠKOVÁ KANALIZÁCIA TLAKOVÁ		
VÝTLAČNÉ POTRUBIE SPLAŠKOVEJ KANALIZÁCIE		
PRIEČERPÁVACIA STANICA SPLAŠKOVÝCH VOD		
BIOLOGICKÁ ČOY		
ENERGETIKA		
STL PLYNOVOD		
TRAFOSTANICE		
VZDUŠNÉ VEDENIA VN A VVN		
KÁBELOVÉ VEDENIA VN		
ZRÚŠENIE VODUŠNÉHO VEDENIA VN		

LEGENDA ZAD č. 2	STAV	NAVRH
HRANICA ZASTAVANÉHO ÚZEMIA		
ROZVOJOVÉ PLOCHY URČENÉ NA NOVÚ VÝSTAVBU A ICH OZNAČENIE		18.
VODNÉ HOSPODÁRSTVO		
ZÁJIMOVÉ ÚZEMIE ZÁVLAH		
VODOVOD PITNEJ VODY		
SPLAŠKOVÁ KANALIZÁCIA TLAKOVÁ		
ENERGETIKA		
KÁBELOVÉ VEDENIA VN		
STL PLYNOVOD		
TELEKOMUNIKÁCIE		
PODZEMNÉ OZNAMOVACIE VEDENIA ST		
JAVY NA ZRÚŠENIE		

POZNÁMKA:
ROZVOJOVÉ PLOCHY č. 4.1, 5.1, 5.2, 8 NIE SÚ PREDMETOM NÁVRHU ZAD č. 2 (SÚ ZAKRESLENÉ LEN Z DŮVODU, ŽE V GRAFICKEJ ČASŤI SCHVALENÝCH ZAD 2012 ZAKRESLENIE NEZODPOVEDÁ SKUTOČNOSTI VÝSTAVBY).

"PROJEKT SPOLUFINANCOVANÝ EURÓPSKOU ÚNIOU" - "FOND ERDF"



EURÓPSKA ÚNIA



JEDNOTNÝ PROGRAMOVÝ DOKUMENT CIEĽ 2



HURBANOVA VES

VÝKRES RIEŠENIA VEREJNÉHO
TECHNICKÉHO VYBAVENIA
ÚZEMNÝ PLÁN OBCE
HURBANOVA VES
ZMENY A DOPLNKY č. 2
OBSTARÁVATEĽ: OBEC HURBANOVA VES
SPRACOVATEĽ: ÚPH s.r.o.
DÁTUM SPRACOVANIA: 2021

