
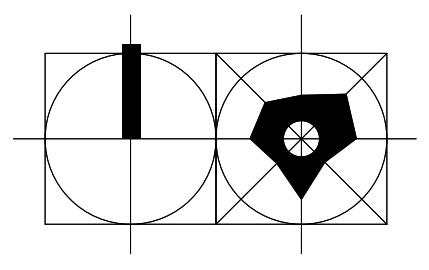


FUNKČNÉ VYUŽITIE ÚZEMIA - STAV, október 2021

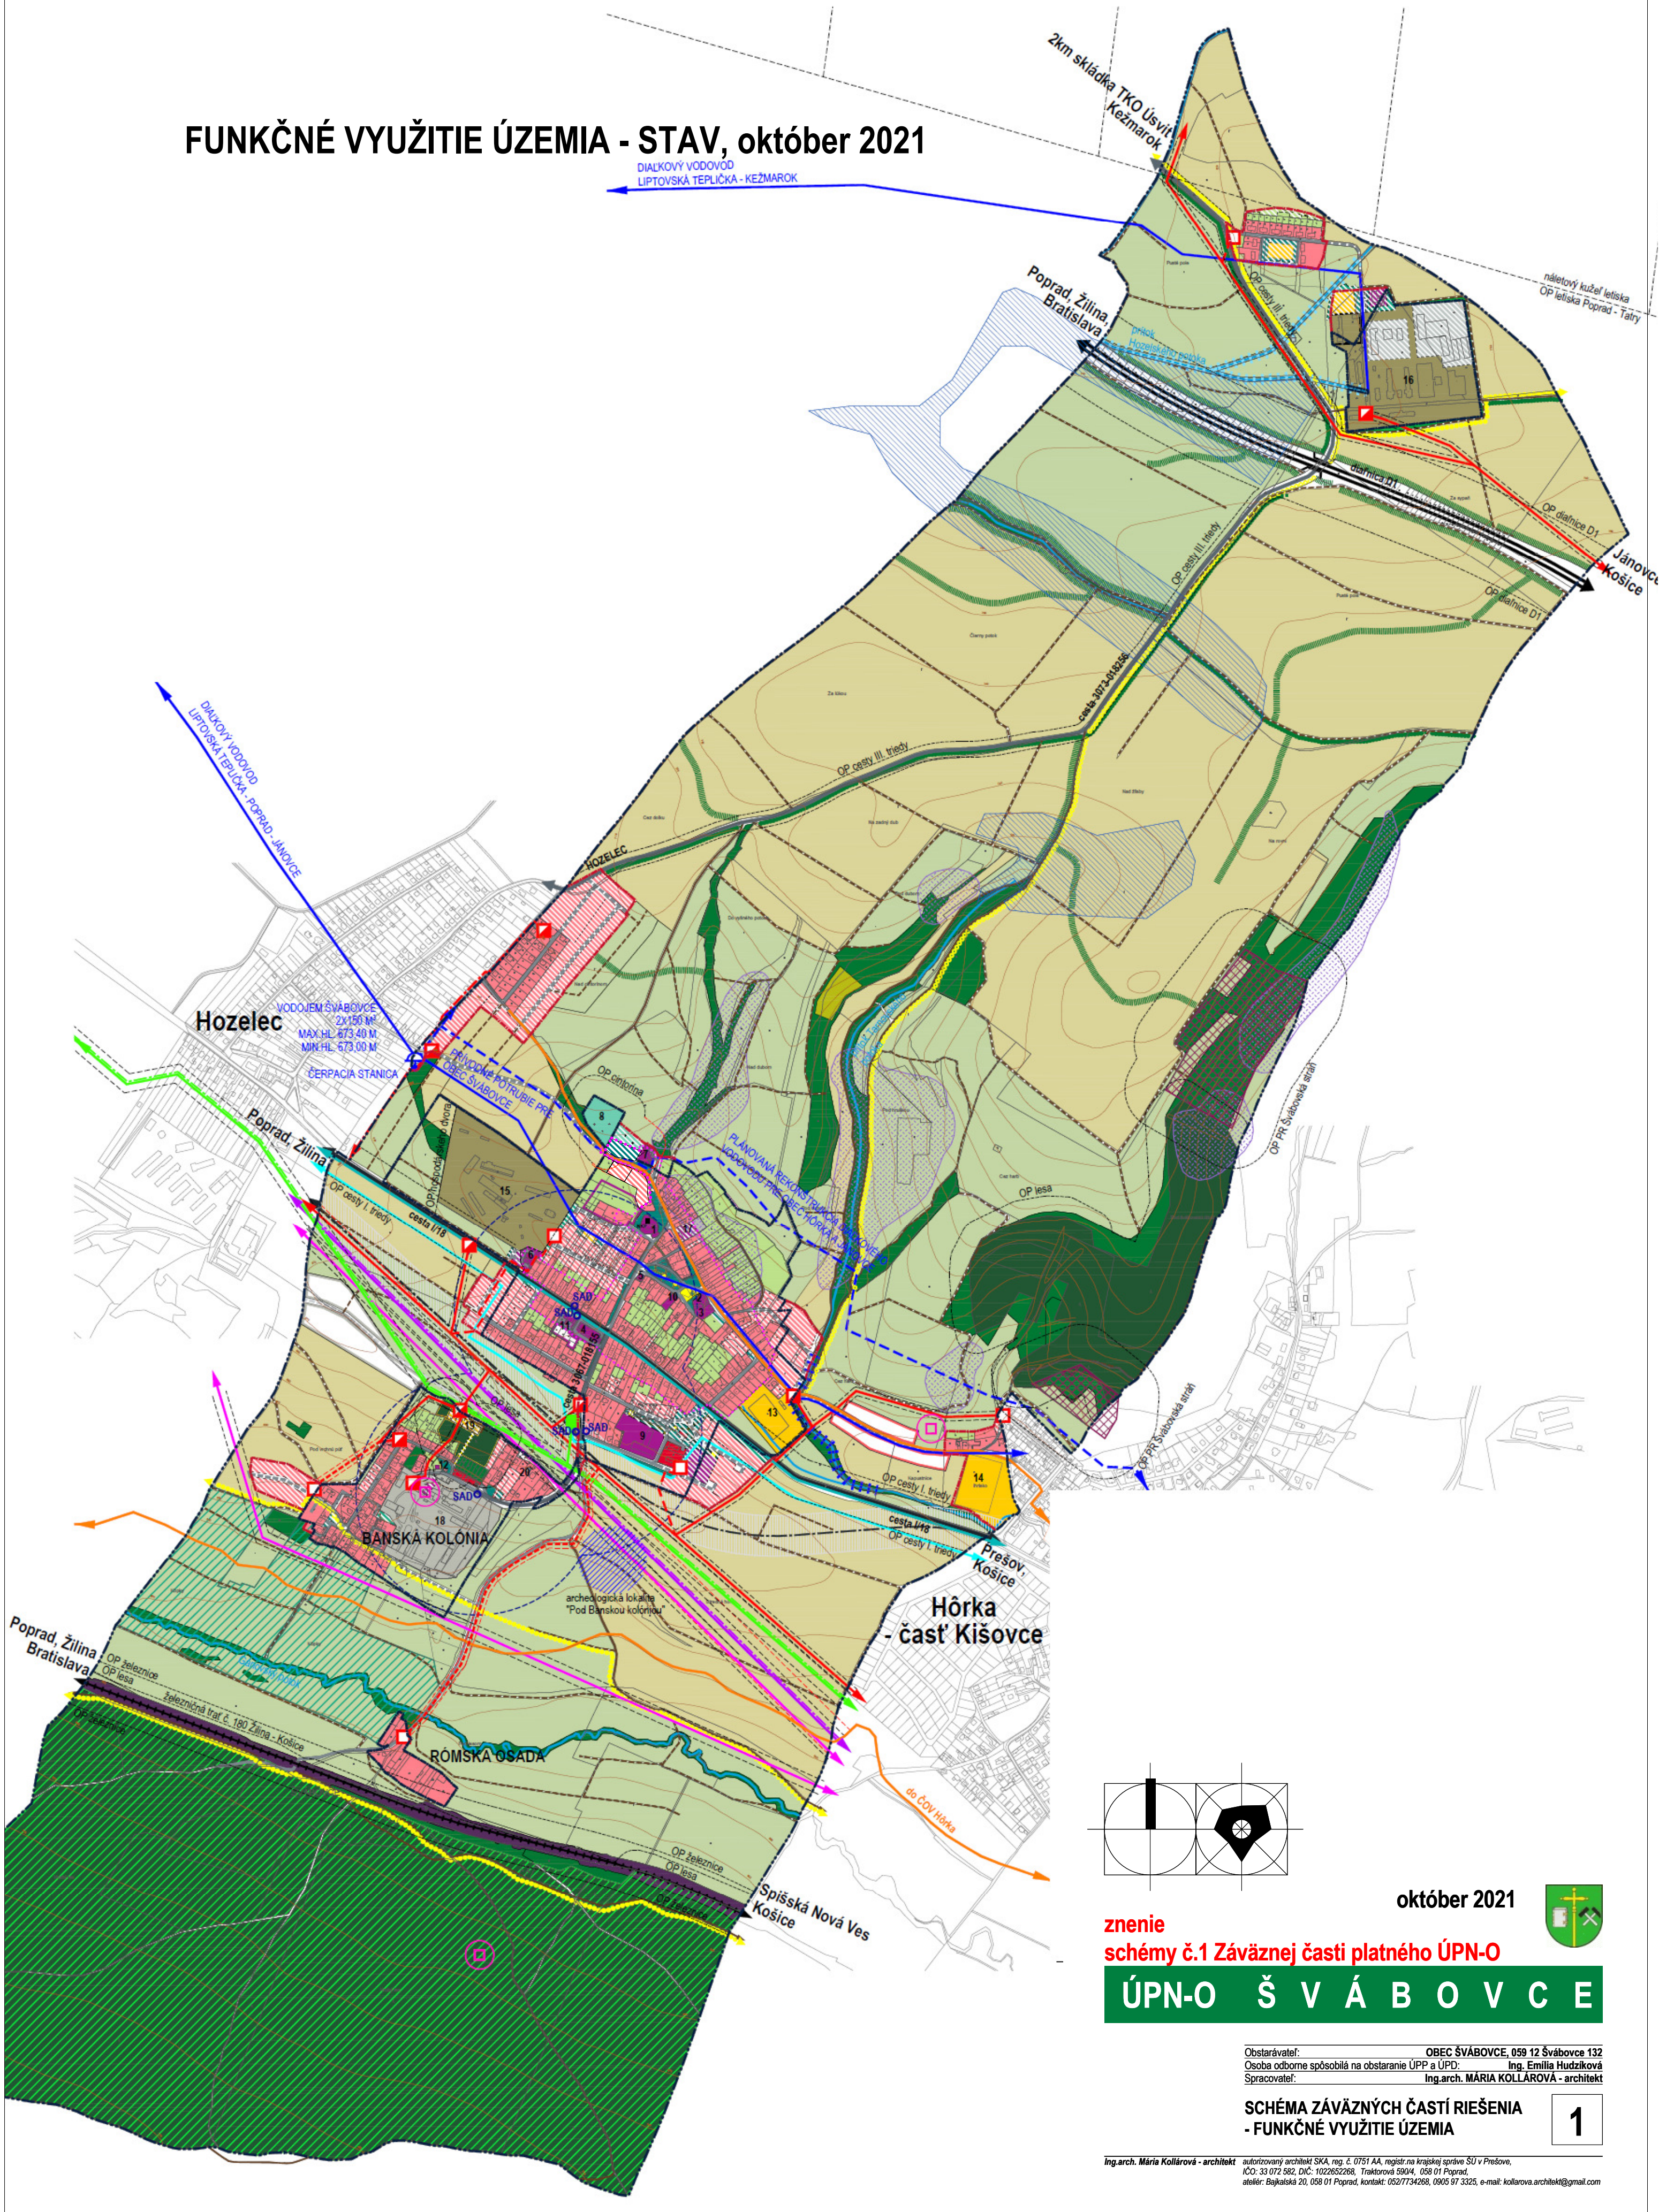

október 2021

**znenie
schémy č.1 Záväznej časti platného ÚPN-O**

ÚPN-O Š V Á B O V C E

Obstarávateľ: OBEC ŠVÁBOVCE, 059 12 Švábovce 132
Osoba odborne spôsobilá na obstaranie ÚPP a ÚPD: Ing. Emília Hudziková
Spracovateľ: Ing. arch. Mária Kollárová - architekt

**SCHEMA ZÁVÄZNÝCH ČASTÍ RIEŠENIA
- FUNKČNÉ VYUŽITIE ÚZEMIA**

1

Ing. arch. Mária Kollárová - architekt
autorizovaný architekt SKA, reg. č. 0751 AA, registr. na krajskej správe ŠÚ v Prešove,
IČO: 33 072 982, DIČ: 1022652268, Traktárová 590/4, 058 01 Poprad,
ateliér: Bajkalská 20, 058 01 Poprad, kontakt: 0527734266, 0905 97 3325, e-mail: kollarova.architekt@gmail.com