



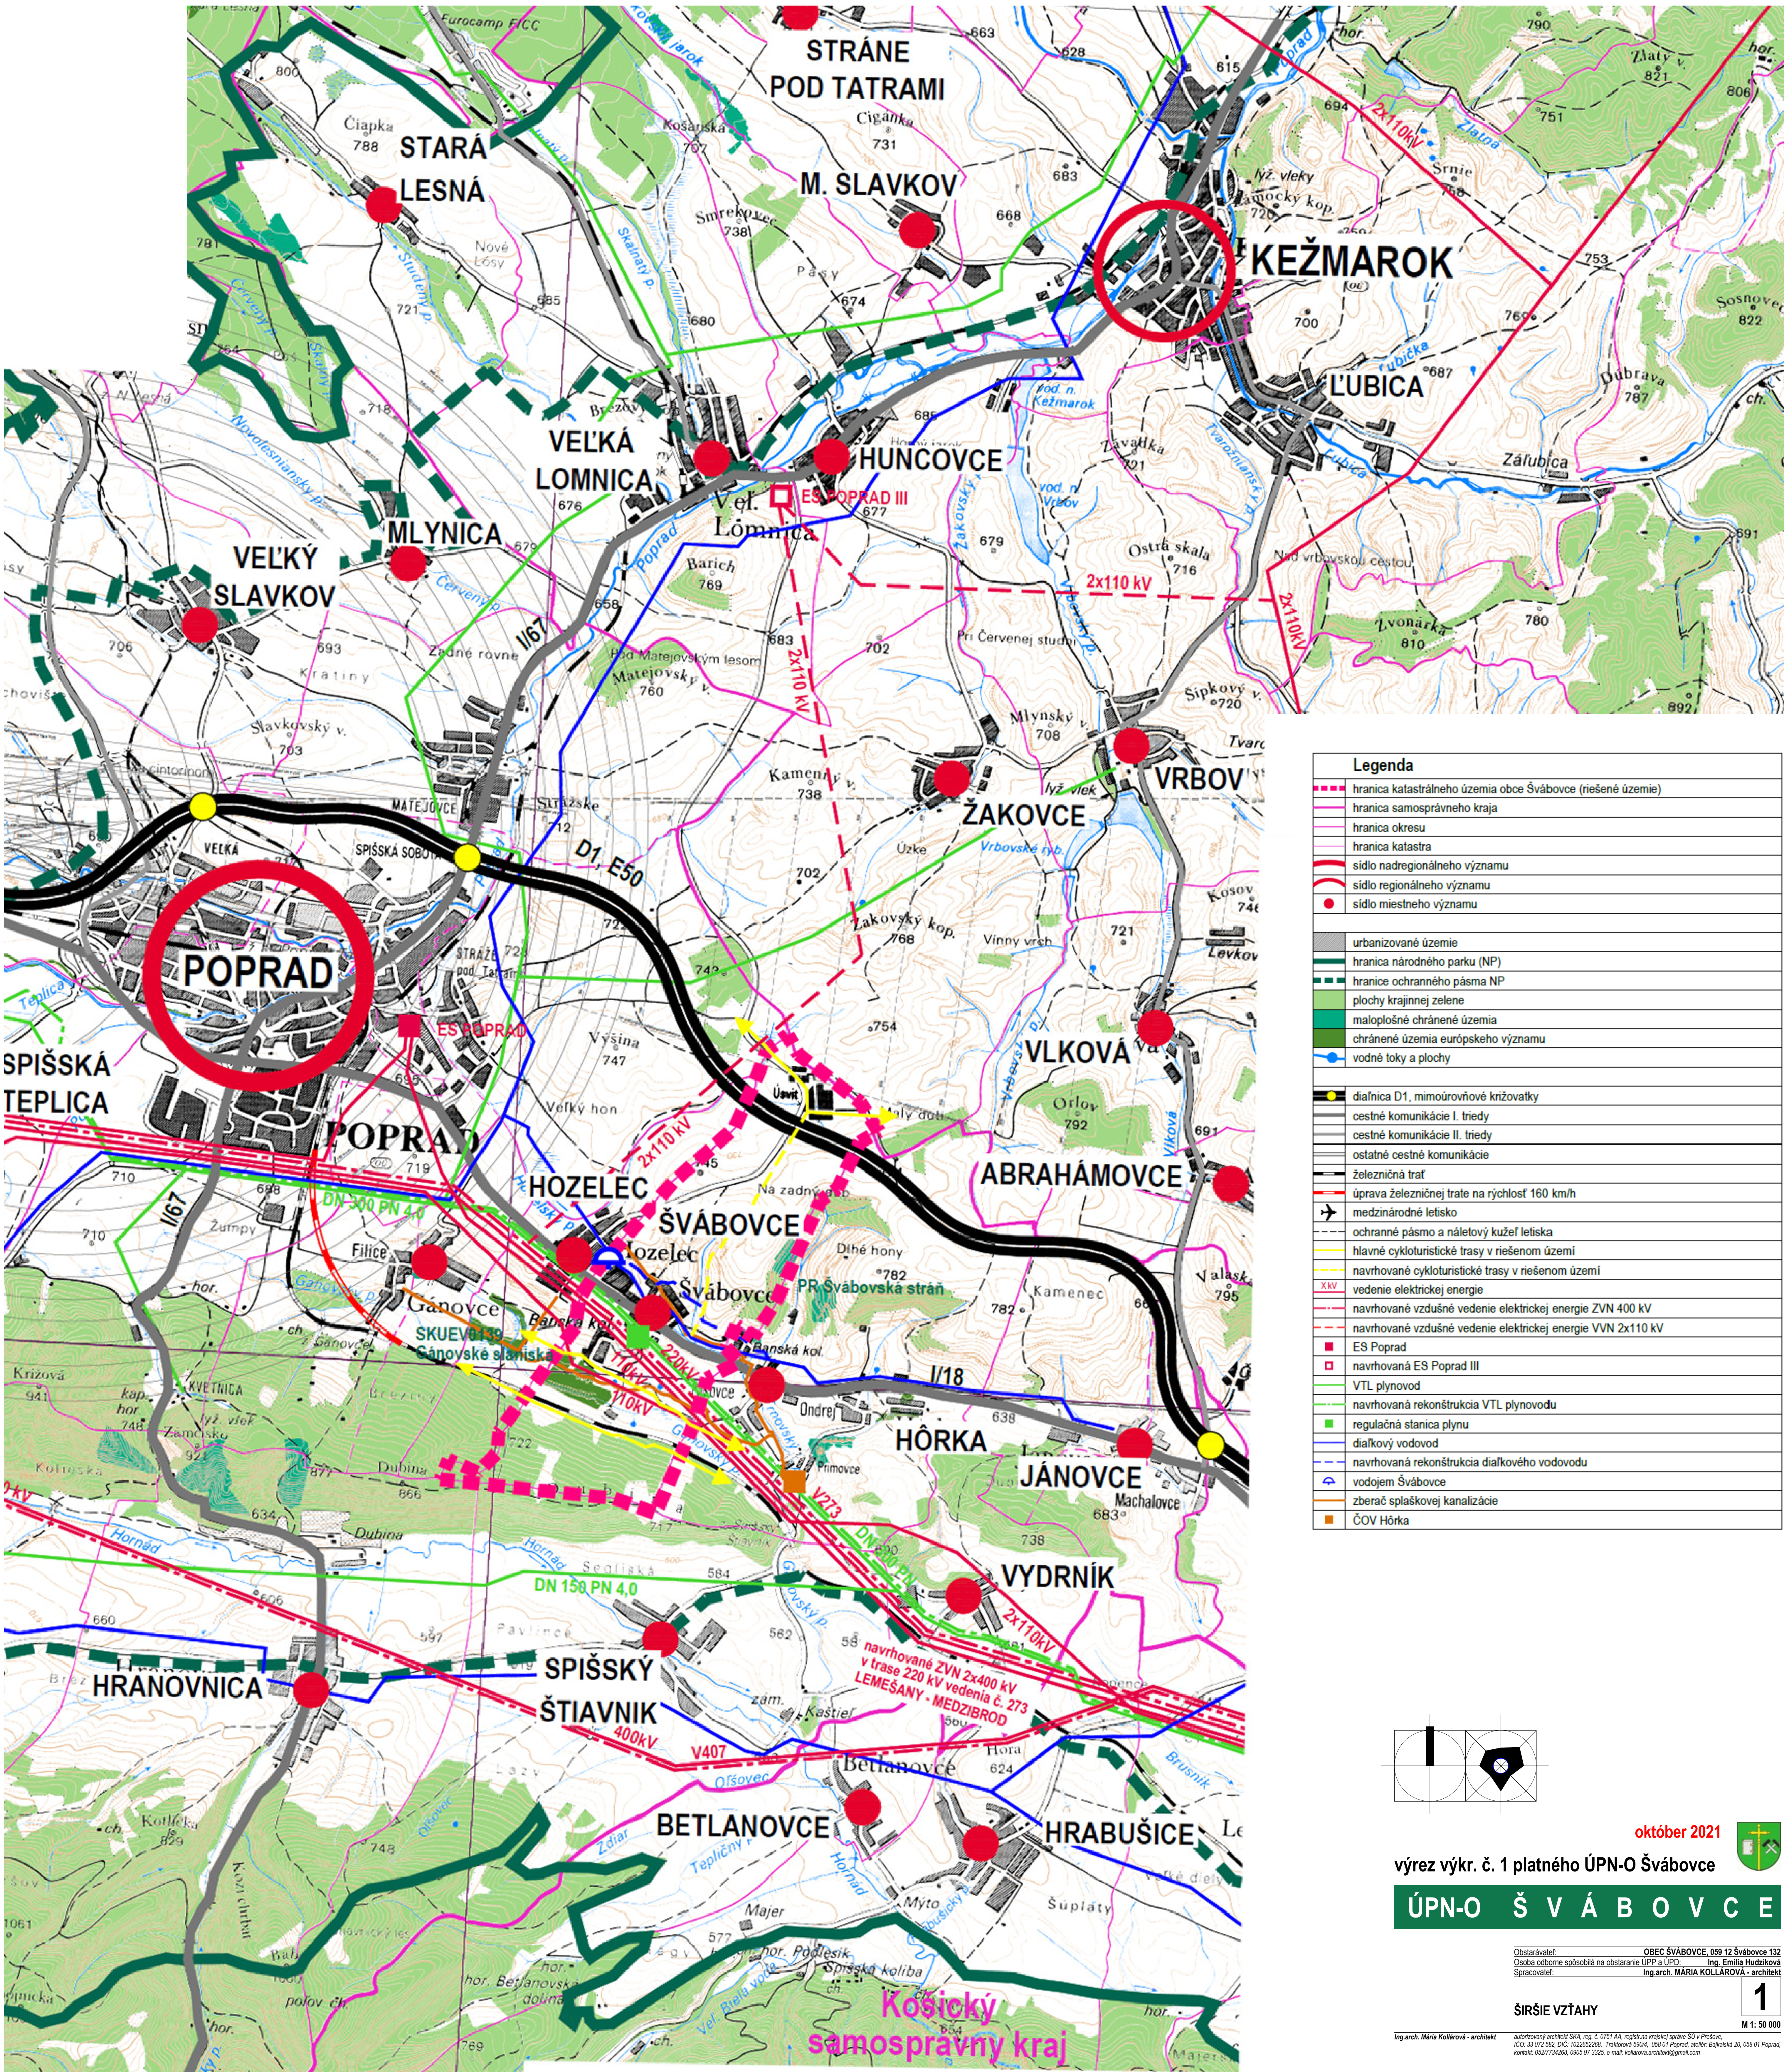

| Legenda |                                                             |
|---------|-------------------------------------------------------------|
|         | hranica katastrálneho územia obce Švábovce (niešené územie) |
|         | hranica samosprávneho kraja                                 |
|         | hranica okresu                                              |
|         | hranica katastra                                            |
|         | sídlo nadregionálneho významu                               |
|         | sídlo regionálneho významu                                  |
|         | sídlo miestneho významu                                     |
|         | urbanizované územie                                         |
|         | hranica národného parku (NP)                                |
|         | hranice ochranného pásma NP                                 |
|         | plochy krajiny zelene                                       |
|         | maloplošné chránené územia                                  |
|         | chránené územia európskeho významu                          |
|         | vodné toky a plochy                                         |
|         | diaľnica D1, mimoúrovňňové križovatky                       |
|         | cestné komunikácie I. triedy                                |
|         | cestné komunikácie II. triedy                               |
|         | ostatné cestné komunikácie                                  |
|         | železničná trať                                             |
|         | úprava železničnej trate na rýchlosť 160 km/h               |
|         | medzinárodné letisko                                        |
|         | ochranné pásmo a náletový kužel letiska                     |
|         | hlavné cykloturistické trasy v niešenom území               |
|         | navrhované cykloturistické trasy v niešenom území           |
|         | vedenie elektrickej energie                                 |
|         | navrhované vzdušné vedenie elektrickej energie ZVN 400 kV   |
|         | navrhované vzdušné vedenie elektrickej energie VVN 2x110 kV |
|         | ES Poprad                                                   |
|         | navrhovaná ES Poprad III                                    |
|         | VTL plynovod                                                |
|         | navrhovaná rekonštrukcia VTL plynovodu                      |
|         | regulačná stanica plynu                                     |
|         | diaľkový vodovod                                            |
|         | navrhovaná rekonštrukcia diaľkového vodovodu                |
|         | vodojem Švábovce                                            |
|         | zberač splaškovej kanalizácie                               |
|         | ČOV Hôrka                                                   |

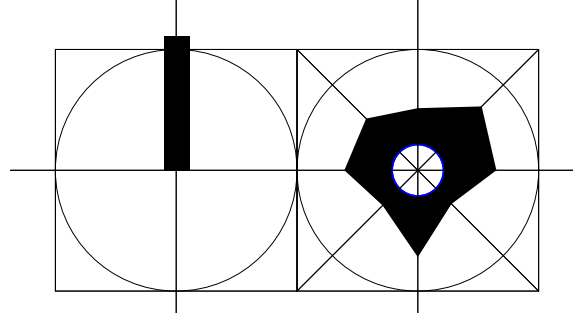

október 2021  
výrez výkr. č. 1 platného ÚPN-O Švábovce  
**ÚPN-O ŠVÁBOVCE**

Obstarávateľ: OBEC ŠVÁBOVCE, 059 12 Švábovce 132  
Osoba odborné spôsobilá na obstarávanie ÚPP a ÚPD: Ing. Emília Hudzíkova  
Spracovateľ: Ing. arch. MARIA KOLLAŘOVA - architekt

ŠIRŠIE VZŤAHY  
autorizovaný architekt SKA, resp. č. 0751 AA, regist. na krajiny správa ŠÚ v Bratislave  
ICO: 33 072 562, DIČ: 102262268, Trnavská 5904, 058 01 Poprad, e-mail: kollarova.architekt@gmail.com  
kontakt: 0527734508, 0905 97 3303, e-mail: kollarova.architekt@gmail.com

1  
M 1: 50 000