


Legenda		
stav	návrh	výhľad
		hranica katastrálneho územia
		hranica zastavaného územia obce vymedzená k 1.1.1990
		hranica užšieho centra obce
		ochranné pásma všetkých druhov
		chránené územie európskeho významu (Gánovské slanská SKUEV0139)
		maloplošné chránené územie (PR Švábovská stráň)
		jadrové územie národného významu
		diaľnica D1
		cesta I. triedy
		cesta III. triedy
		miestna obslužná komunikácia
		účelové komunikácie spevnené
		účelové komunikácie nespevnené - poľné a lesné cesty
		pešie trasy a verejné priestranstvá
		cyklotrasy
		zastávka SAD
		pešia dostupnosť k zastávke SAD, izochrona 300 m
		dvojkoľajová elektrifikovaná železničná trať č. 180 Žilina - Košice
		územná rezerva pre preložku cesty I. triedy mimo zastavané územie obce

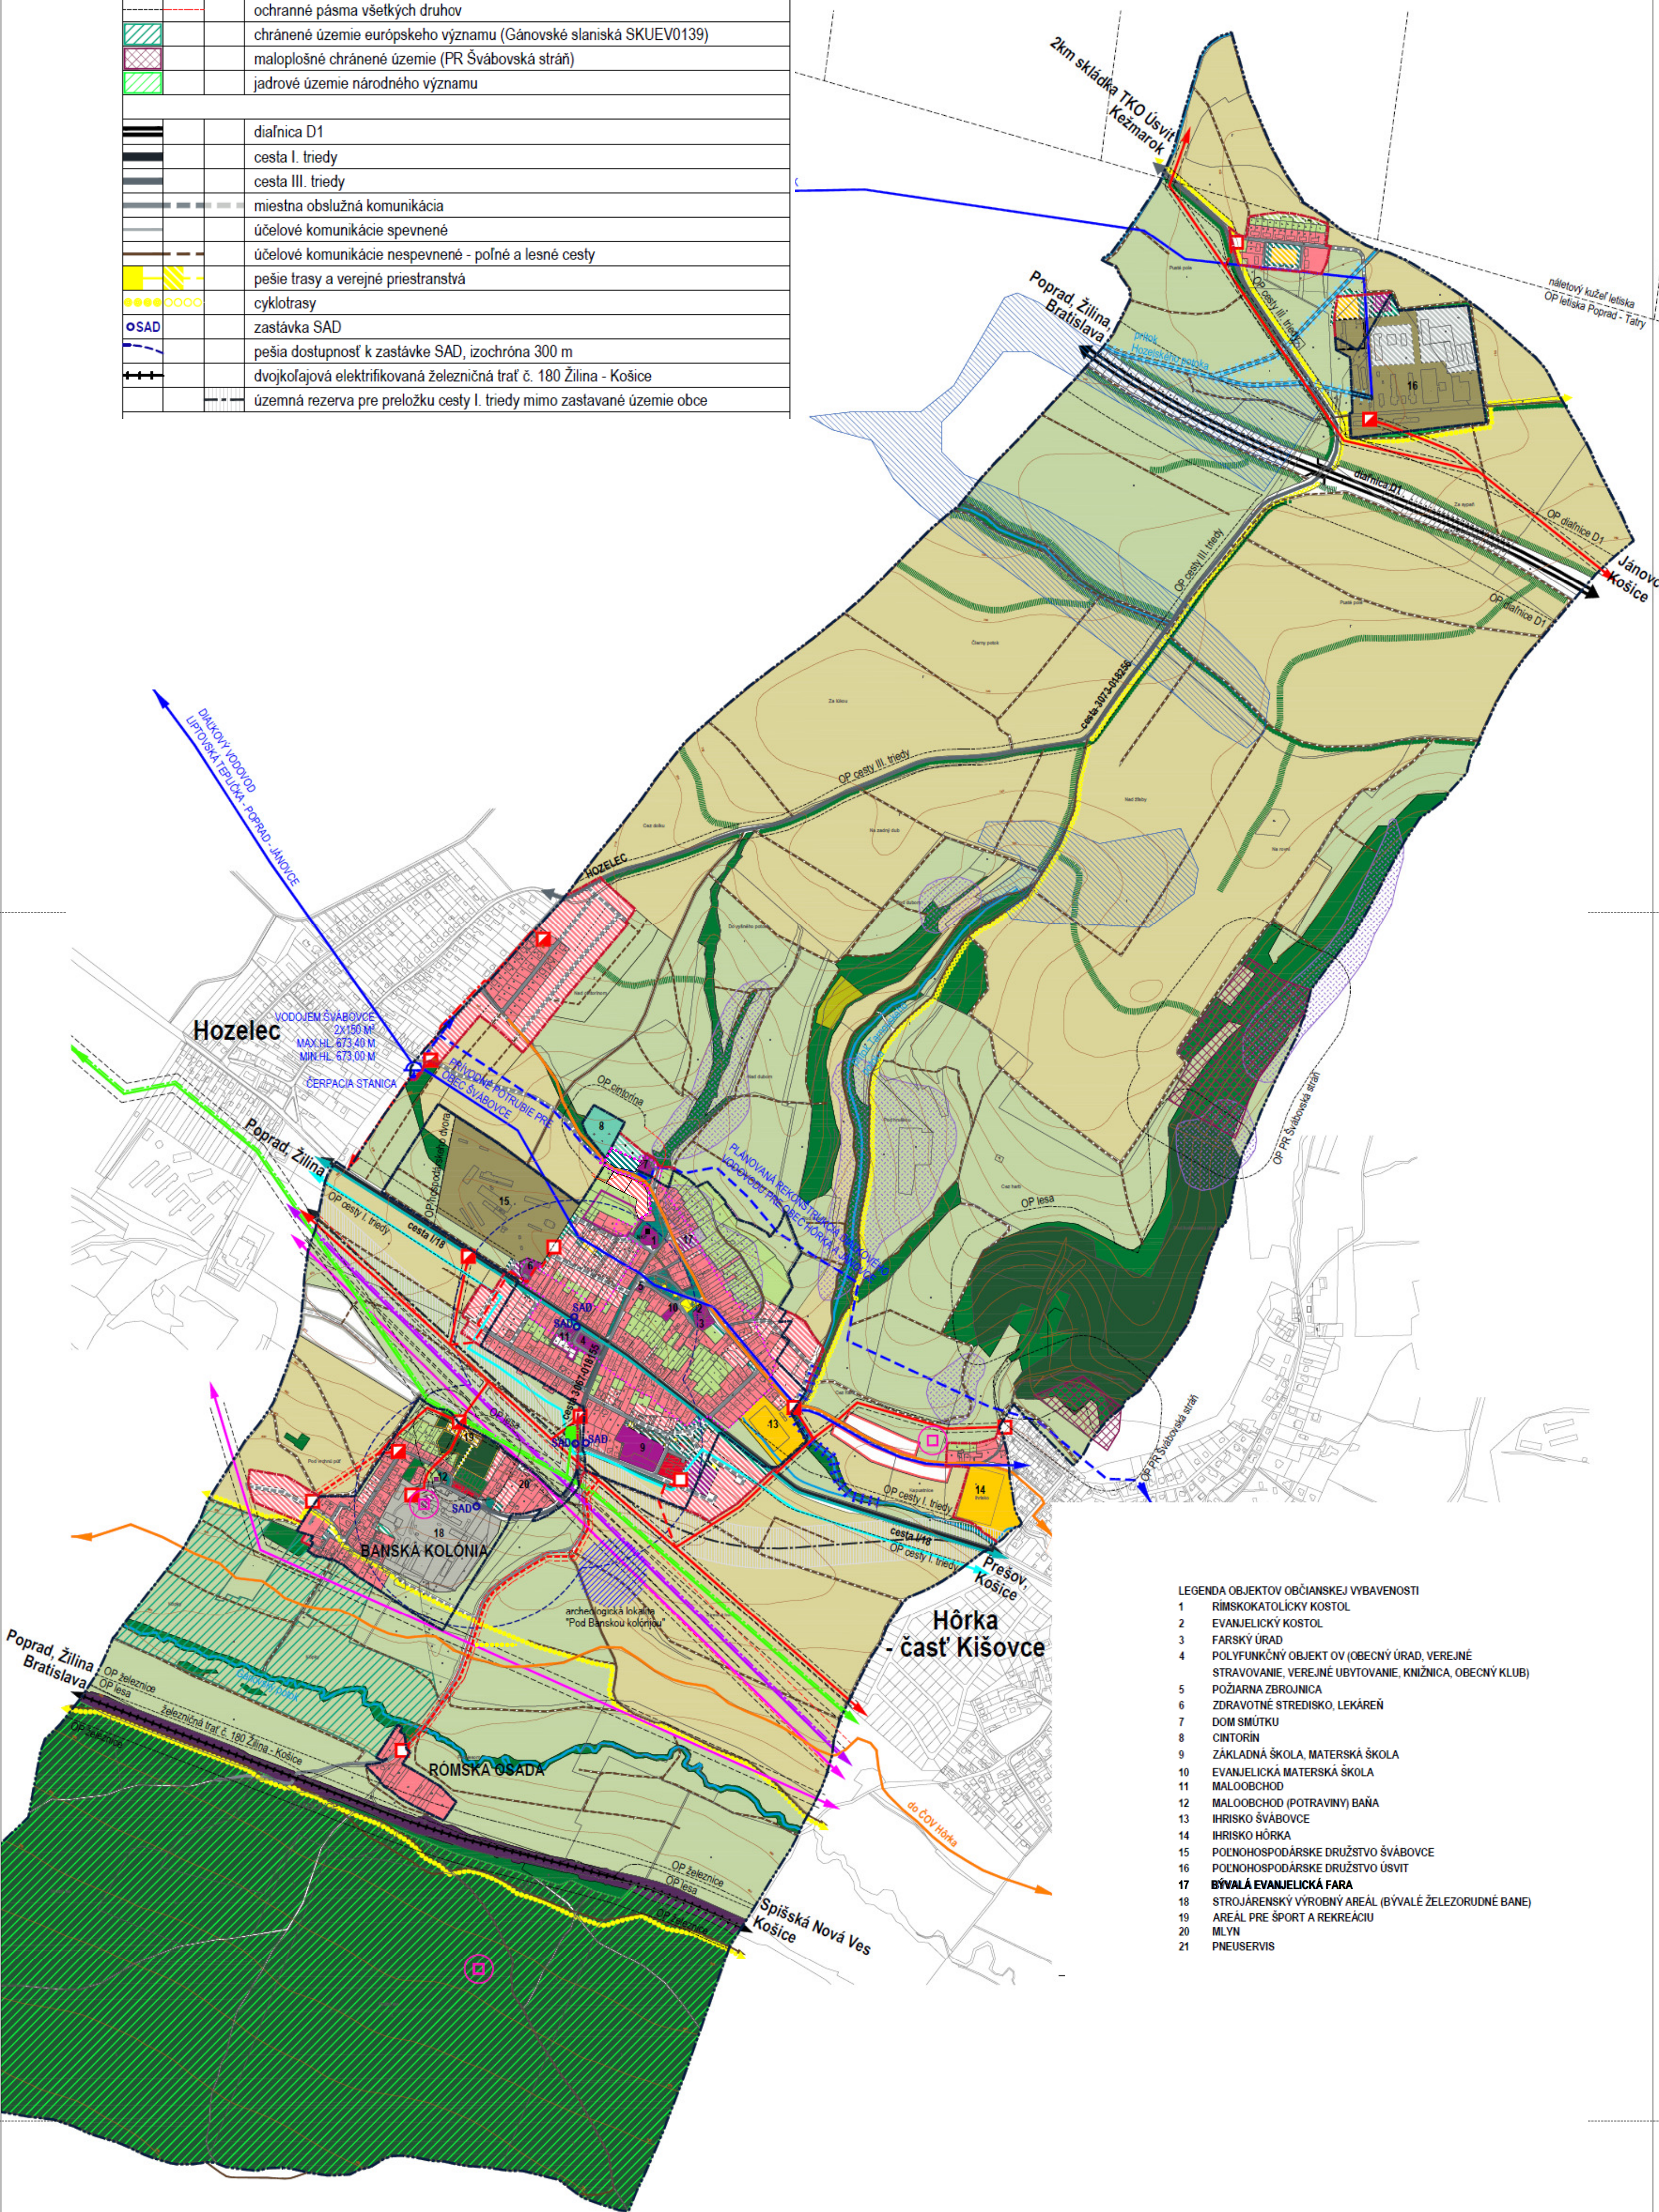

- LEGENDA OBJEKTŮ OBČANSKEJ VYBAVENOSTI
- 1 RÍMSKOKATOLICKÝ KOSTOL
 - 2 EVANJELICKÝ KOSTOL
 - 3 FARSÝ ÚRAD
 - 4 POLYFUNKČNÝ OBJEKT OV (OBECNÝ ÚRAD, VEREJNÉ STRAVOVANIE, VEREJNÉ UBYTOVANIE, KNÍŽNICA, OBECNÝ KLUB)
 - 5 POŽIARNA ZBRONICA
 - 6 ZDRAVOTNÉ STREDISKO, LEKÁREŇ
 - 7 DOM SMŮTKU
 - 8 CINTORIN
 - 9 ZÁKLADNÁ ŠKOLA, MATERSKÁ ŠKOLA
 - 10 EVANJELICKÁ MATERSKÁ ŠKOLA
 - 11 MALOOBCHOD
 - 12 MALOOBCHOD (POTRAVINY) BAŇA
 - 13 IHRISKO ŠVÁBOVCE
 - 14 IHRISKO HÔRKA
 - 15 POĽNOHOSPODÁRSKE DRUŽSTVO ŠVÁBOVCE
 - 16 POĽNOHOSPODÁRSKE DRUŽSTVO ÚSVIT
 - 17 BÝVALÁ EVANJELICKÁ FARA
 - 18 STROJÁRENSKÝ VÝROBNÝ AREÁL (BÝVALÉ ŽELEZORUDNÉ BANE)
 - 19 AREÁL PRE ŠPORT A REKREÁCIU
 - 20 MLYN
 - 21 PNEUSERVIS

		plochy pre bývanie v rodinných domoch
		plochy pre bývanie v bytových domoch
		plochy občianskej vybavenosti
		priemyselná výroba, výrobné služby a skladovanie
		poľnohospodárska výroba
		plochy pre verejné technicko-infraštruktúrne vybavenie územia
		plochy pre šport a rekreáciu
		plochy pre rekreáciu v prírode (oddychový priestor v prírode)
		plochy obytnej zelene a záhrad
		plochy sádovnický a parkovo upravenej verejnej zelene
		plochy ochranné a izolačné zelene
		plochy špeciálnej zelene (cintorín)
		plochy lesa
		plochy lesa osobitného určenia s funkciou rekreácie
		plochy trvalých trávnych porastov
		plochy omej pôdy
		plochy krajinné a krajinný hodnotnej zelene
		vodné toky
		regulácie vodných tokov
		odvodnené plochy (drenáž)
		evidované potenciálne svahové deformácie - plochy vyžadujúce zvýšenú ochranu
		evidované archeologické lokality
		výsadby alejí okolo ciest
		výsadby zelených rozčleňovacích pásov, resp. zriadenie zasakovacích trávnych pásov

		národné kultúrne pamiatky (NKP)
		evidované staré banské diela - plochy vyžadujúce zvýšenú ochranu
		vedenie elektrickej energie ZVN 220 kV, navrhované 2x400 kV
		vedenie elektrickej energie VVN 110 kV
		vedenie elektrickej energie VN 22 kV
		trafostanica
		diaľkový optický kábel
		diaľkový optický kábel PP - PO
		VTL plynovod
		regulačná stanica
		zásobovanie vodovodné potrubie
		zodpoved
		čerpacia stanica vodovodu
		hlavné kanalizačné zberače splaškovej kanalizácie

výrez
znenie výkresu č. 2.1 platného ÚPN-O

ÚPN-O Š V Á B O V C E

Ostatní: **OBEC ŠVÁBOVCE, 099 12 Švábovce 132**
Odbor: **Odbor územného plánovania**
Slovo: **Ing. arch. MARIE KOLÁŘOVÁ - architektka**
KOMPLEXNÝ VÝKRES
S VÝZNACNOU
ZÁVÄZNOU ČASŤOU RIEŠENIA

2.1

M 1:10 000

Ing. arch. Marie Kolářová - architektka
sborník: **architektúra**, rok: **2019**, číslo: **1**, číslo: **1**, číslo: **1**
Kč: **19 192 980 Kč**, číslo: **19 192 980 Kč**, číslo: **19 192 980 Kč**
adresa: **Švábovce 20, 099 01 Poprad, telefon: 052774000, 052774000, e-mail: kolarovam@icloud.com**