



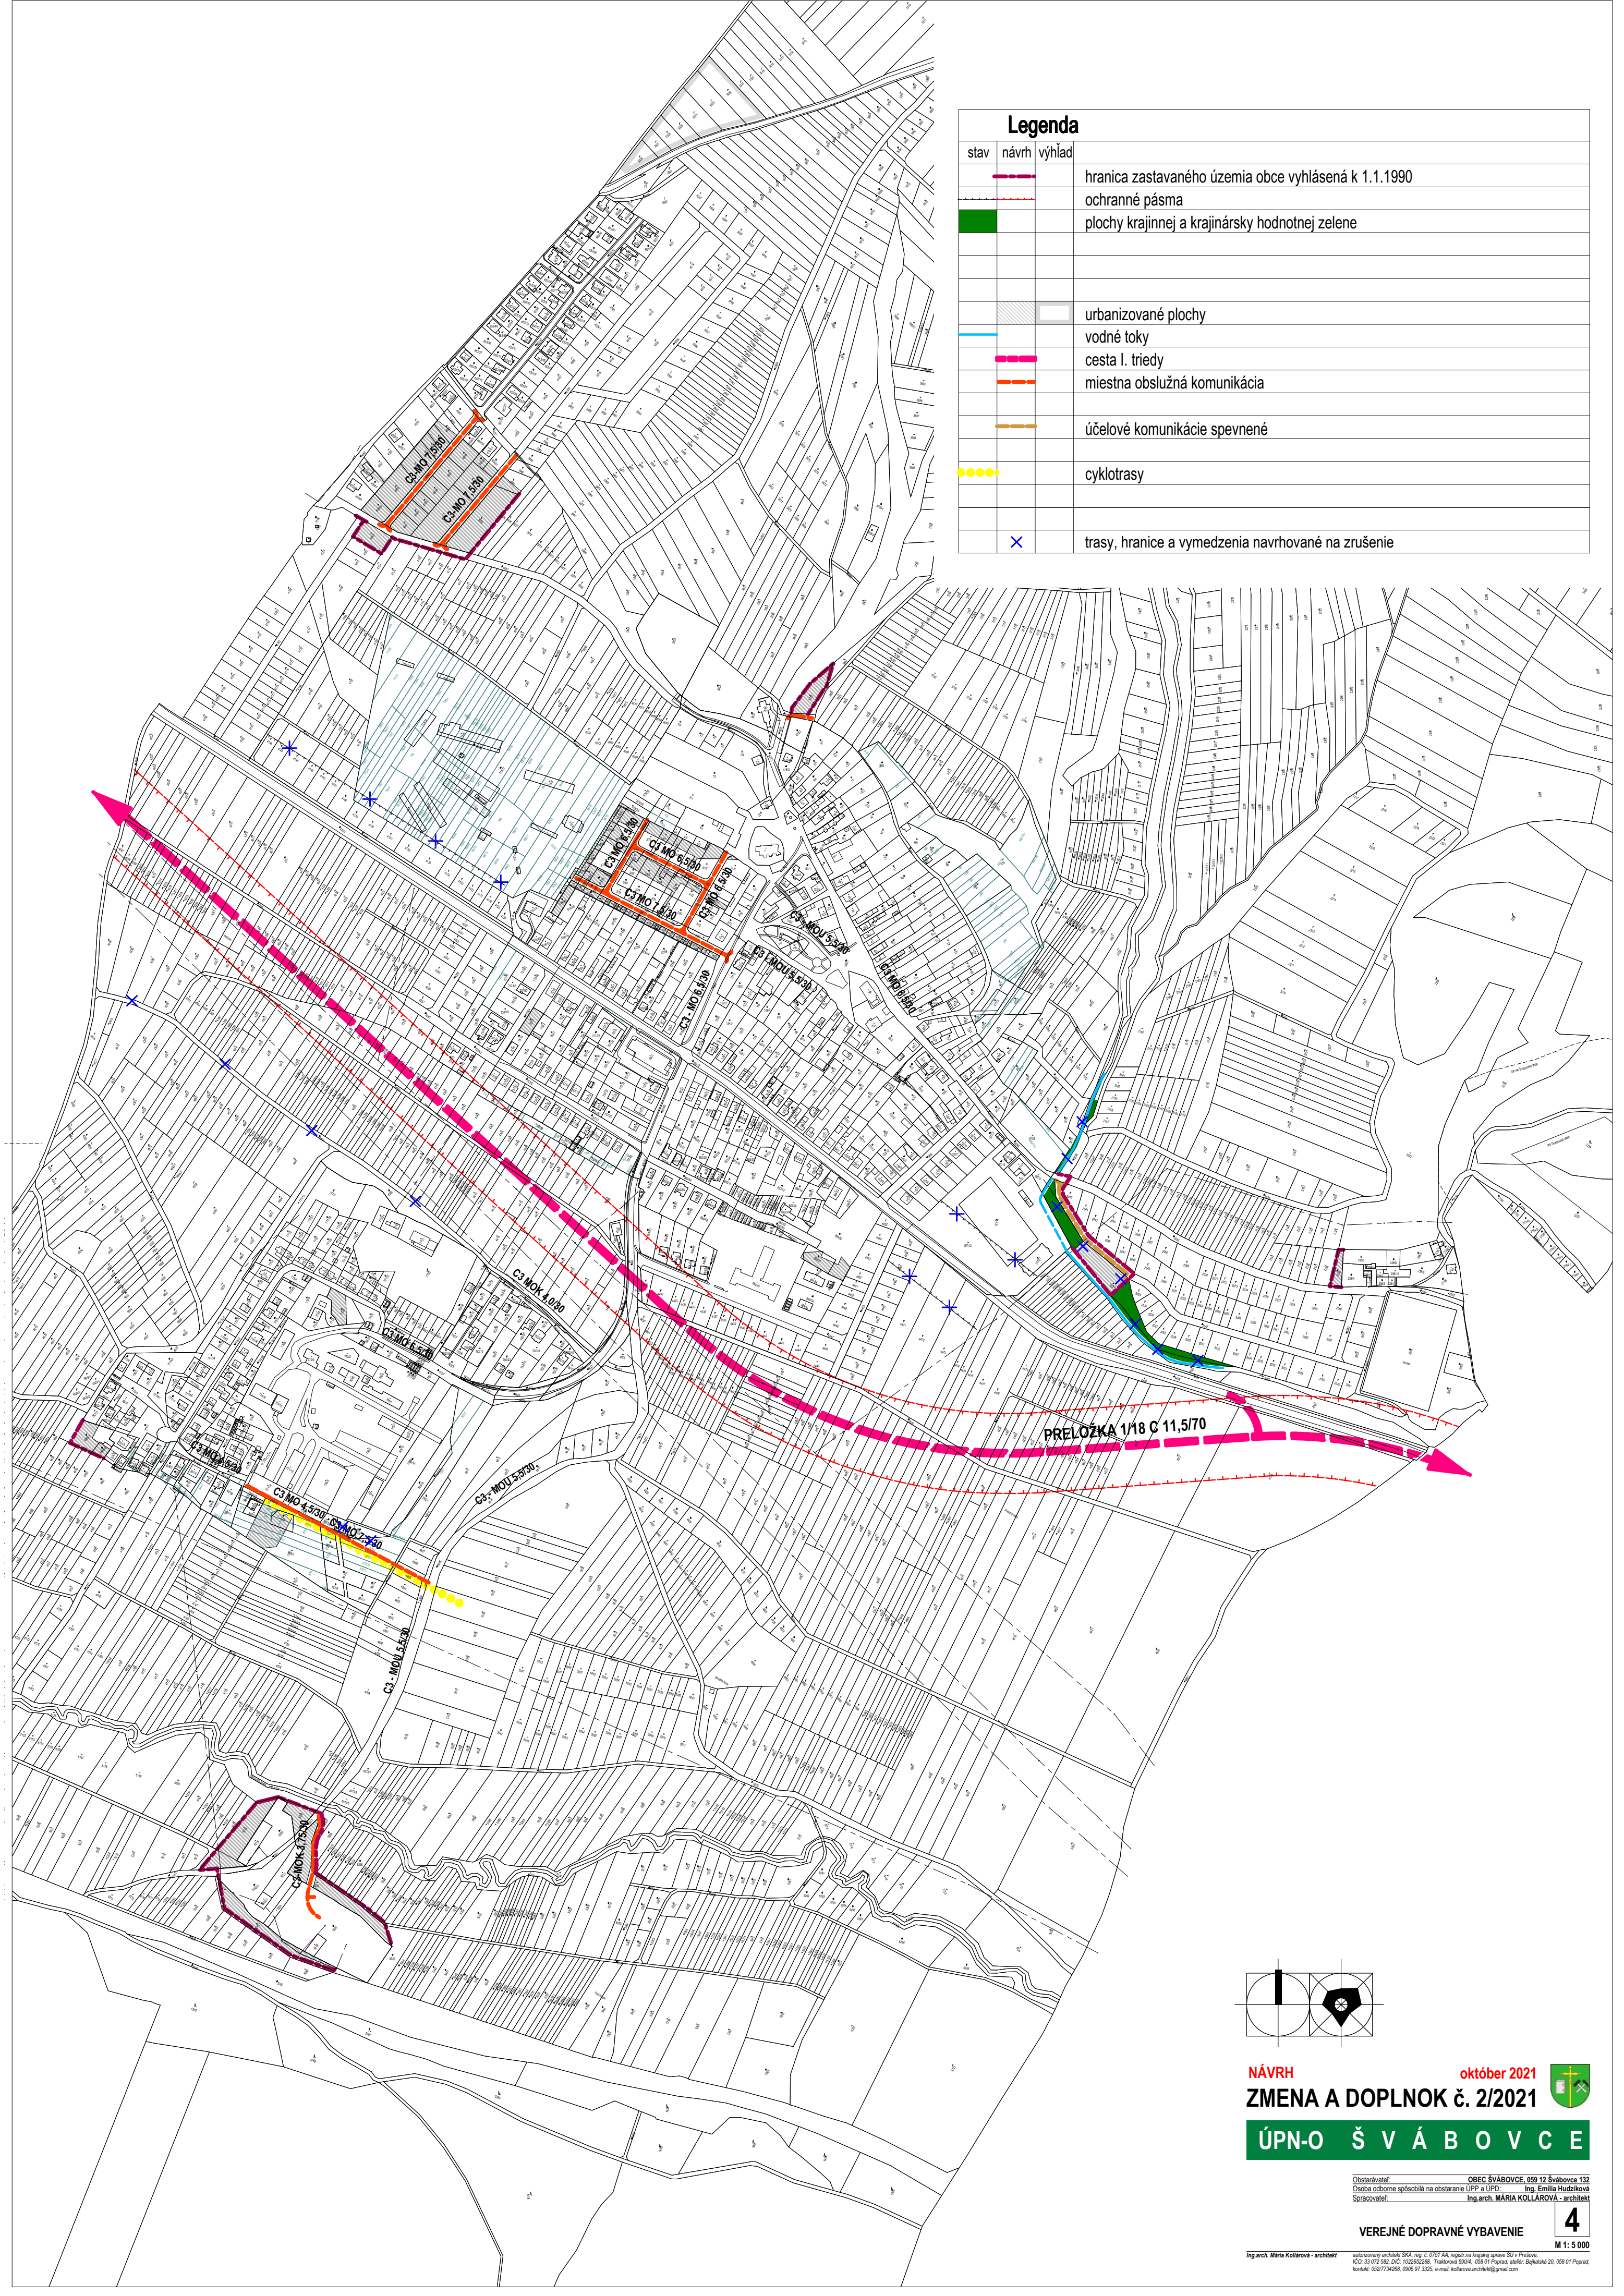

Legenda		
stav	návrh	výhľad
		hranica zastavaného územia obce vyhlásená k 1.1.1990
		ochranné pásma
		plochy krajinnej a krajinársky hodnotnej zelene
		urbanizované plochy
		vodné toky
		cesta I. triedy
		miestna obslužná komunikácia
		účelové komunikácie spevnené
		cyklotrasy
		trasy, hranice a vymedzenia navrhované na zrušenie

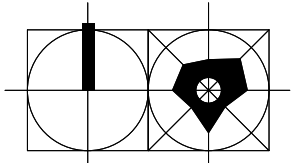

NÁVRH
ZMENA A DOPLNOK č. 2/2021

október 2021



ÚPN-O Š V Á B O V C E

Obstarávateľ: OBEC SVÄBOVCE, 059 12 Sväbovce 132
Osoba odbornou spôsobilá na obstarávanie ÚPP a ÚPD: Ing. Emília Hudziková
Spracovateľ: Ing. arch. MARIA KOLLÁROVÁ - architekt

VEREJNÉ DOPRAVNÉ VYBAVENIE

4

Ing. arch. Mária Kollárová - architekt
autorský projekt SKA, reg. č. 0755 AA, regist. na krajskej správe SV v Prešove
ICO: 33 672 582, DIČ: 102203268, Trnavská 590/4, 059 01 Poprad, e-mail: kollarova.architekt@gmail.com
kontakt: 052 7734268, 0905 97 3325, e-mail: kollarova.architekt@gmail.com

M 1 : 5 000