



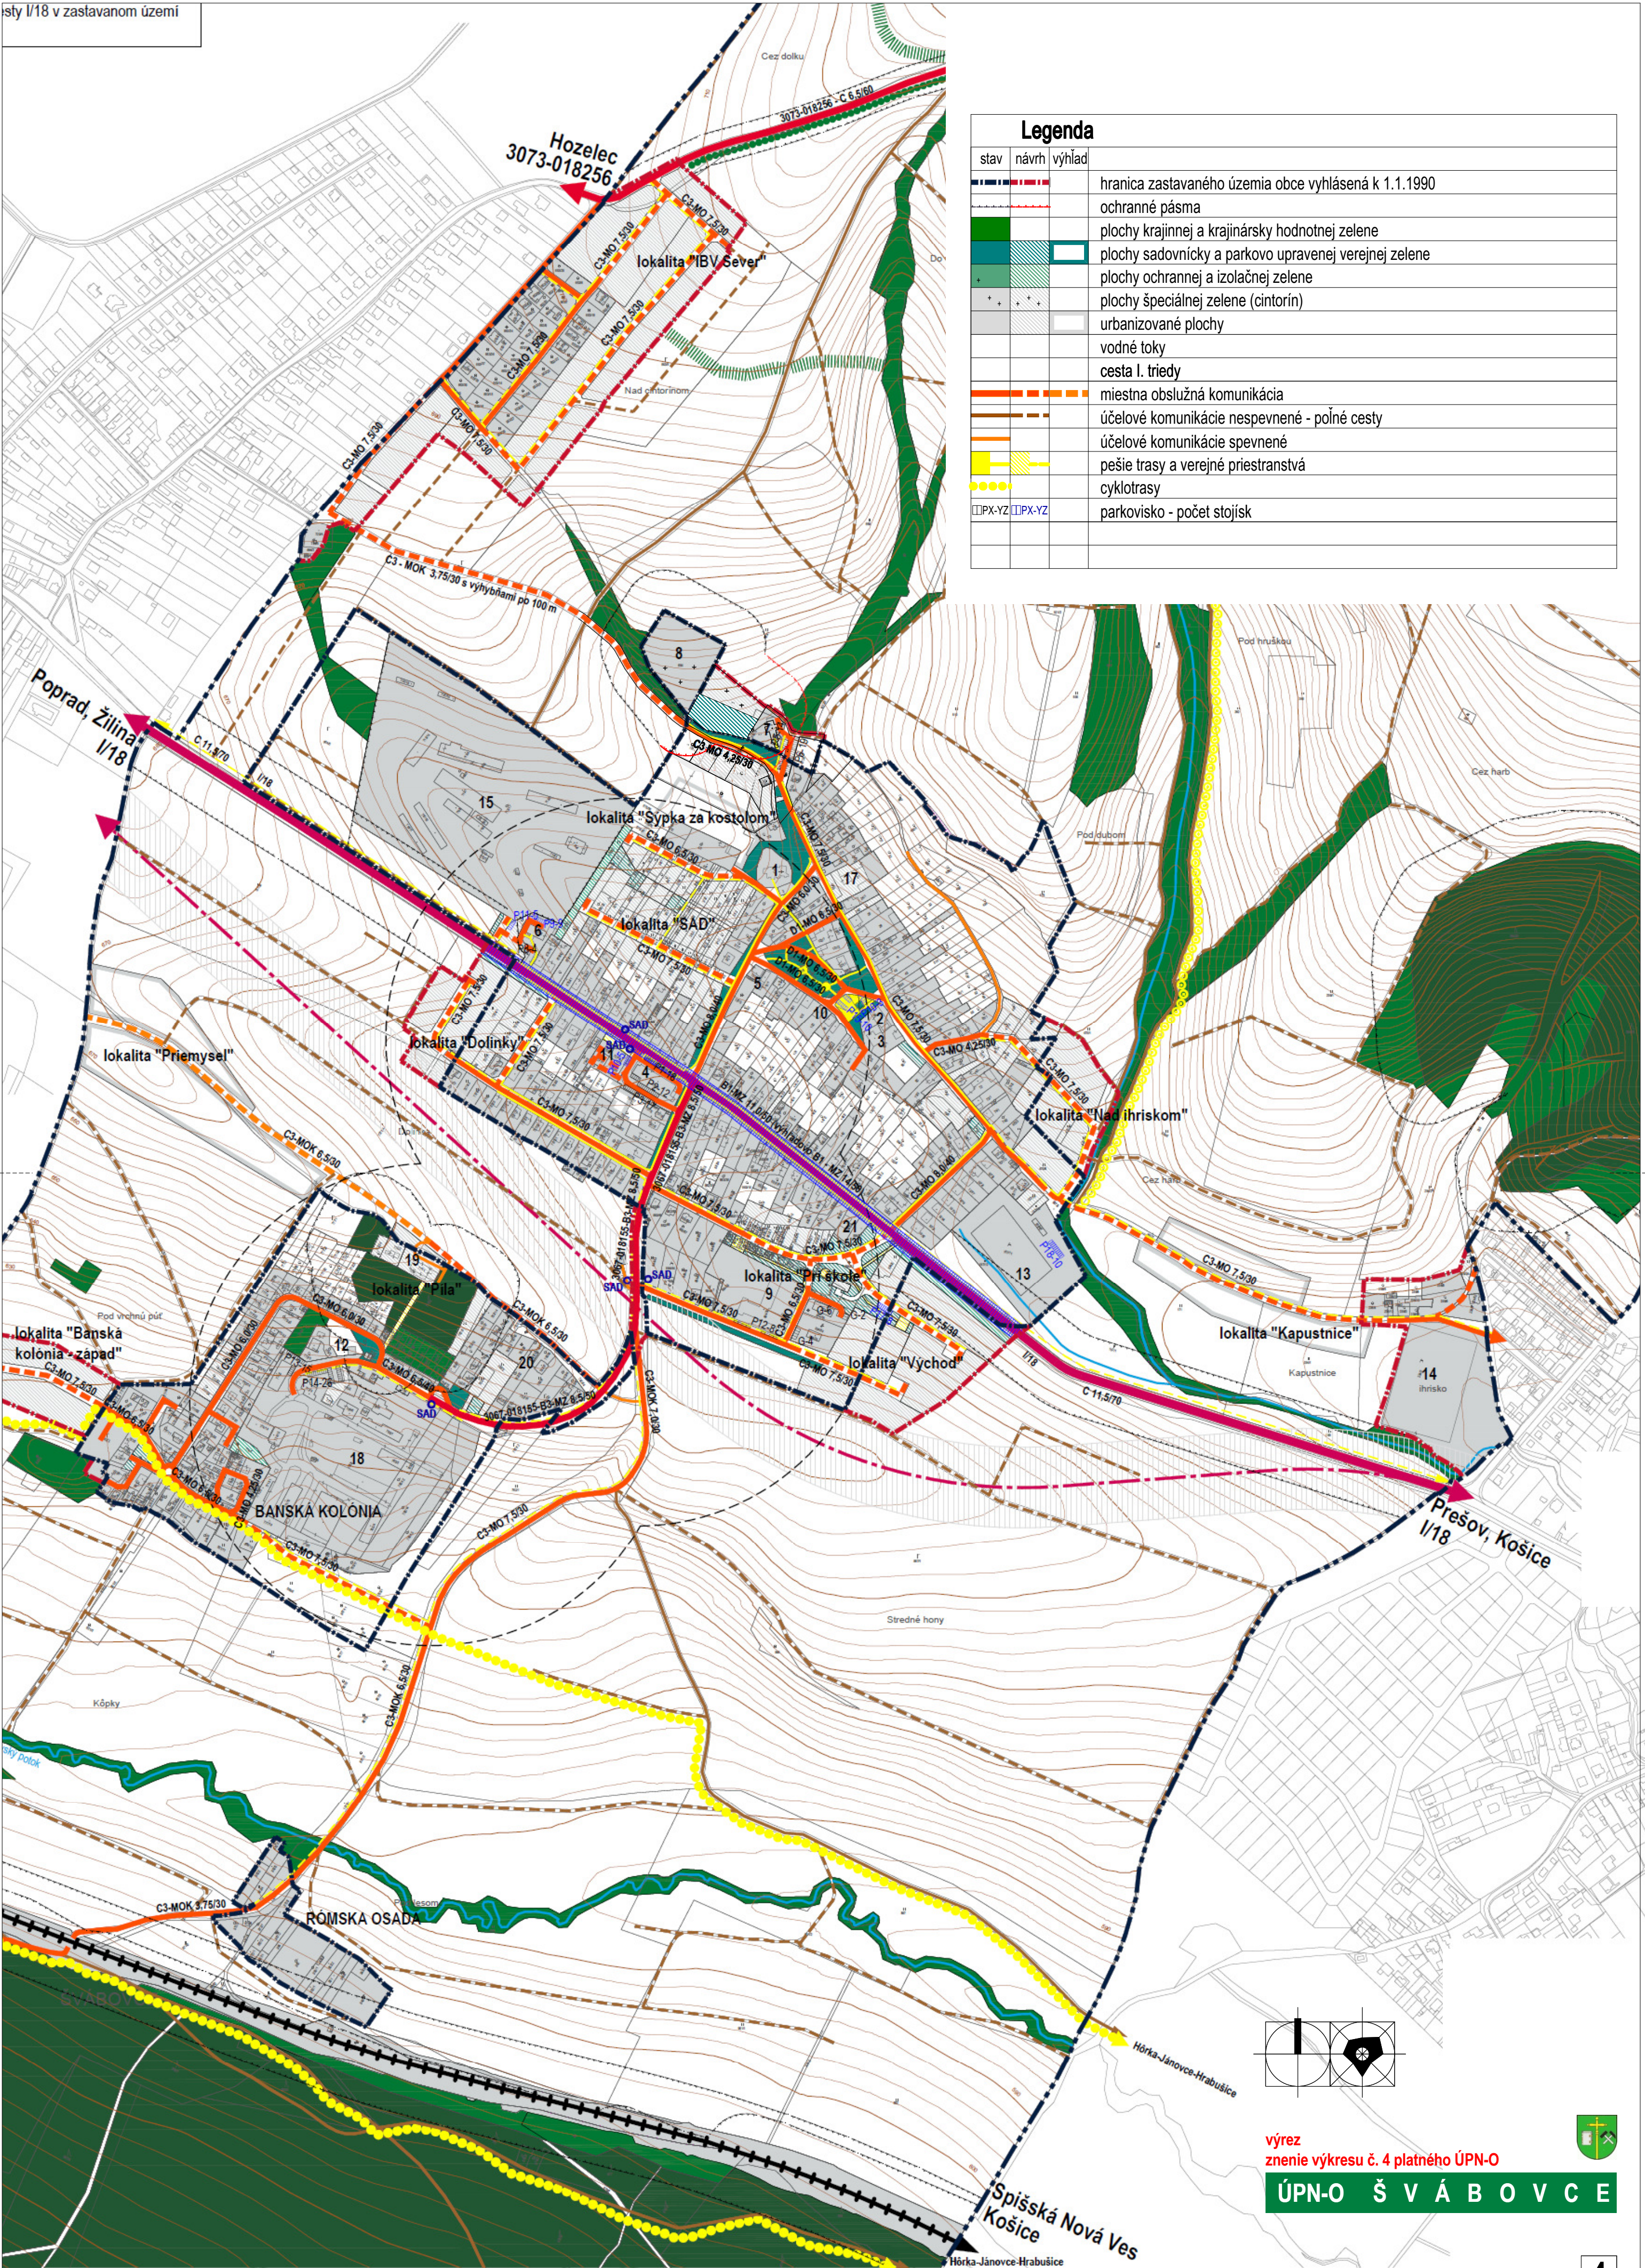

Legenda		
stav	návrh	výhľad
hranica zastavaného územia obce vyhlásená k 1.1.1990		
ochranné pásma		
plochy krajinné a krajinársky hodnotnej zelene		
plochy sady a parkovo upravenej verejnej zelene		
plochy ochranné a izolačnej zelene		
plochy špeciálnej zelene (cintorín)		
urbanizované plochy		
vodné toky		
cesta I. triedy		
miestna obslužná komunikácia		
účelové komunikácie nespevnené - poľné cesty		
účelové komunikácie spevnené		
pešie trasy a verejné priestranstvá		
cyklotrasy		
parkovisko - počet stojísk		

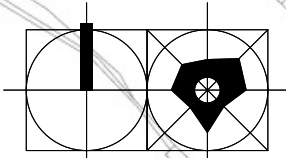

výrez
znenie výkresu č. 4 platného ÚPN-O
ÚPN-O Š V Á B O V C E