
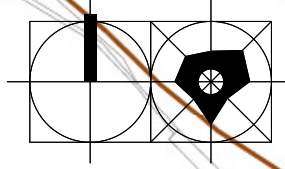
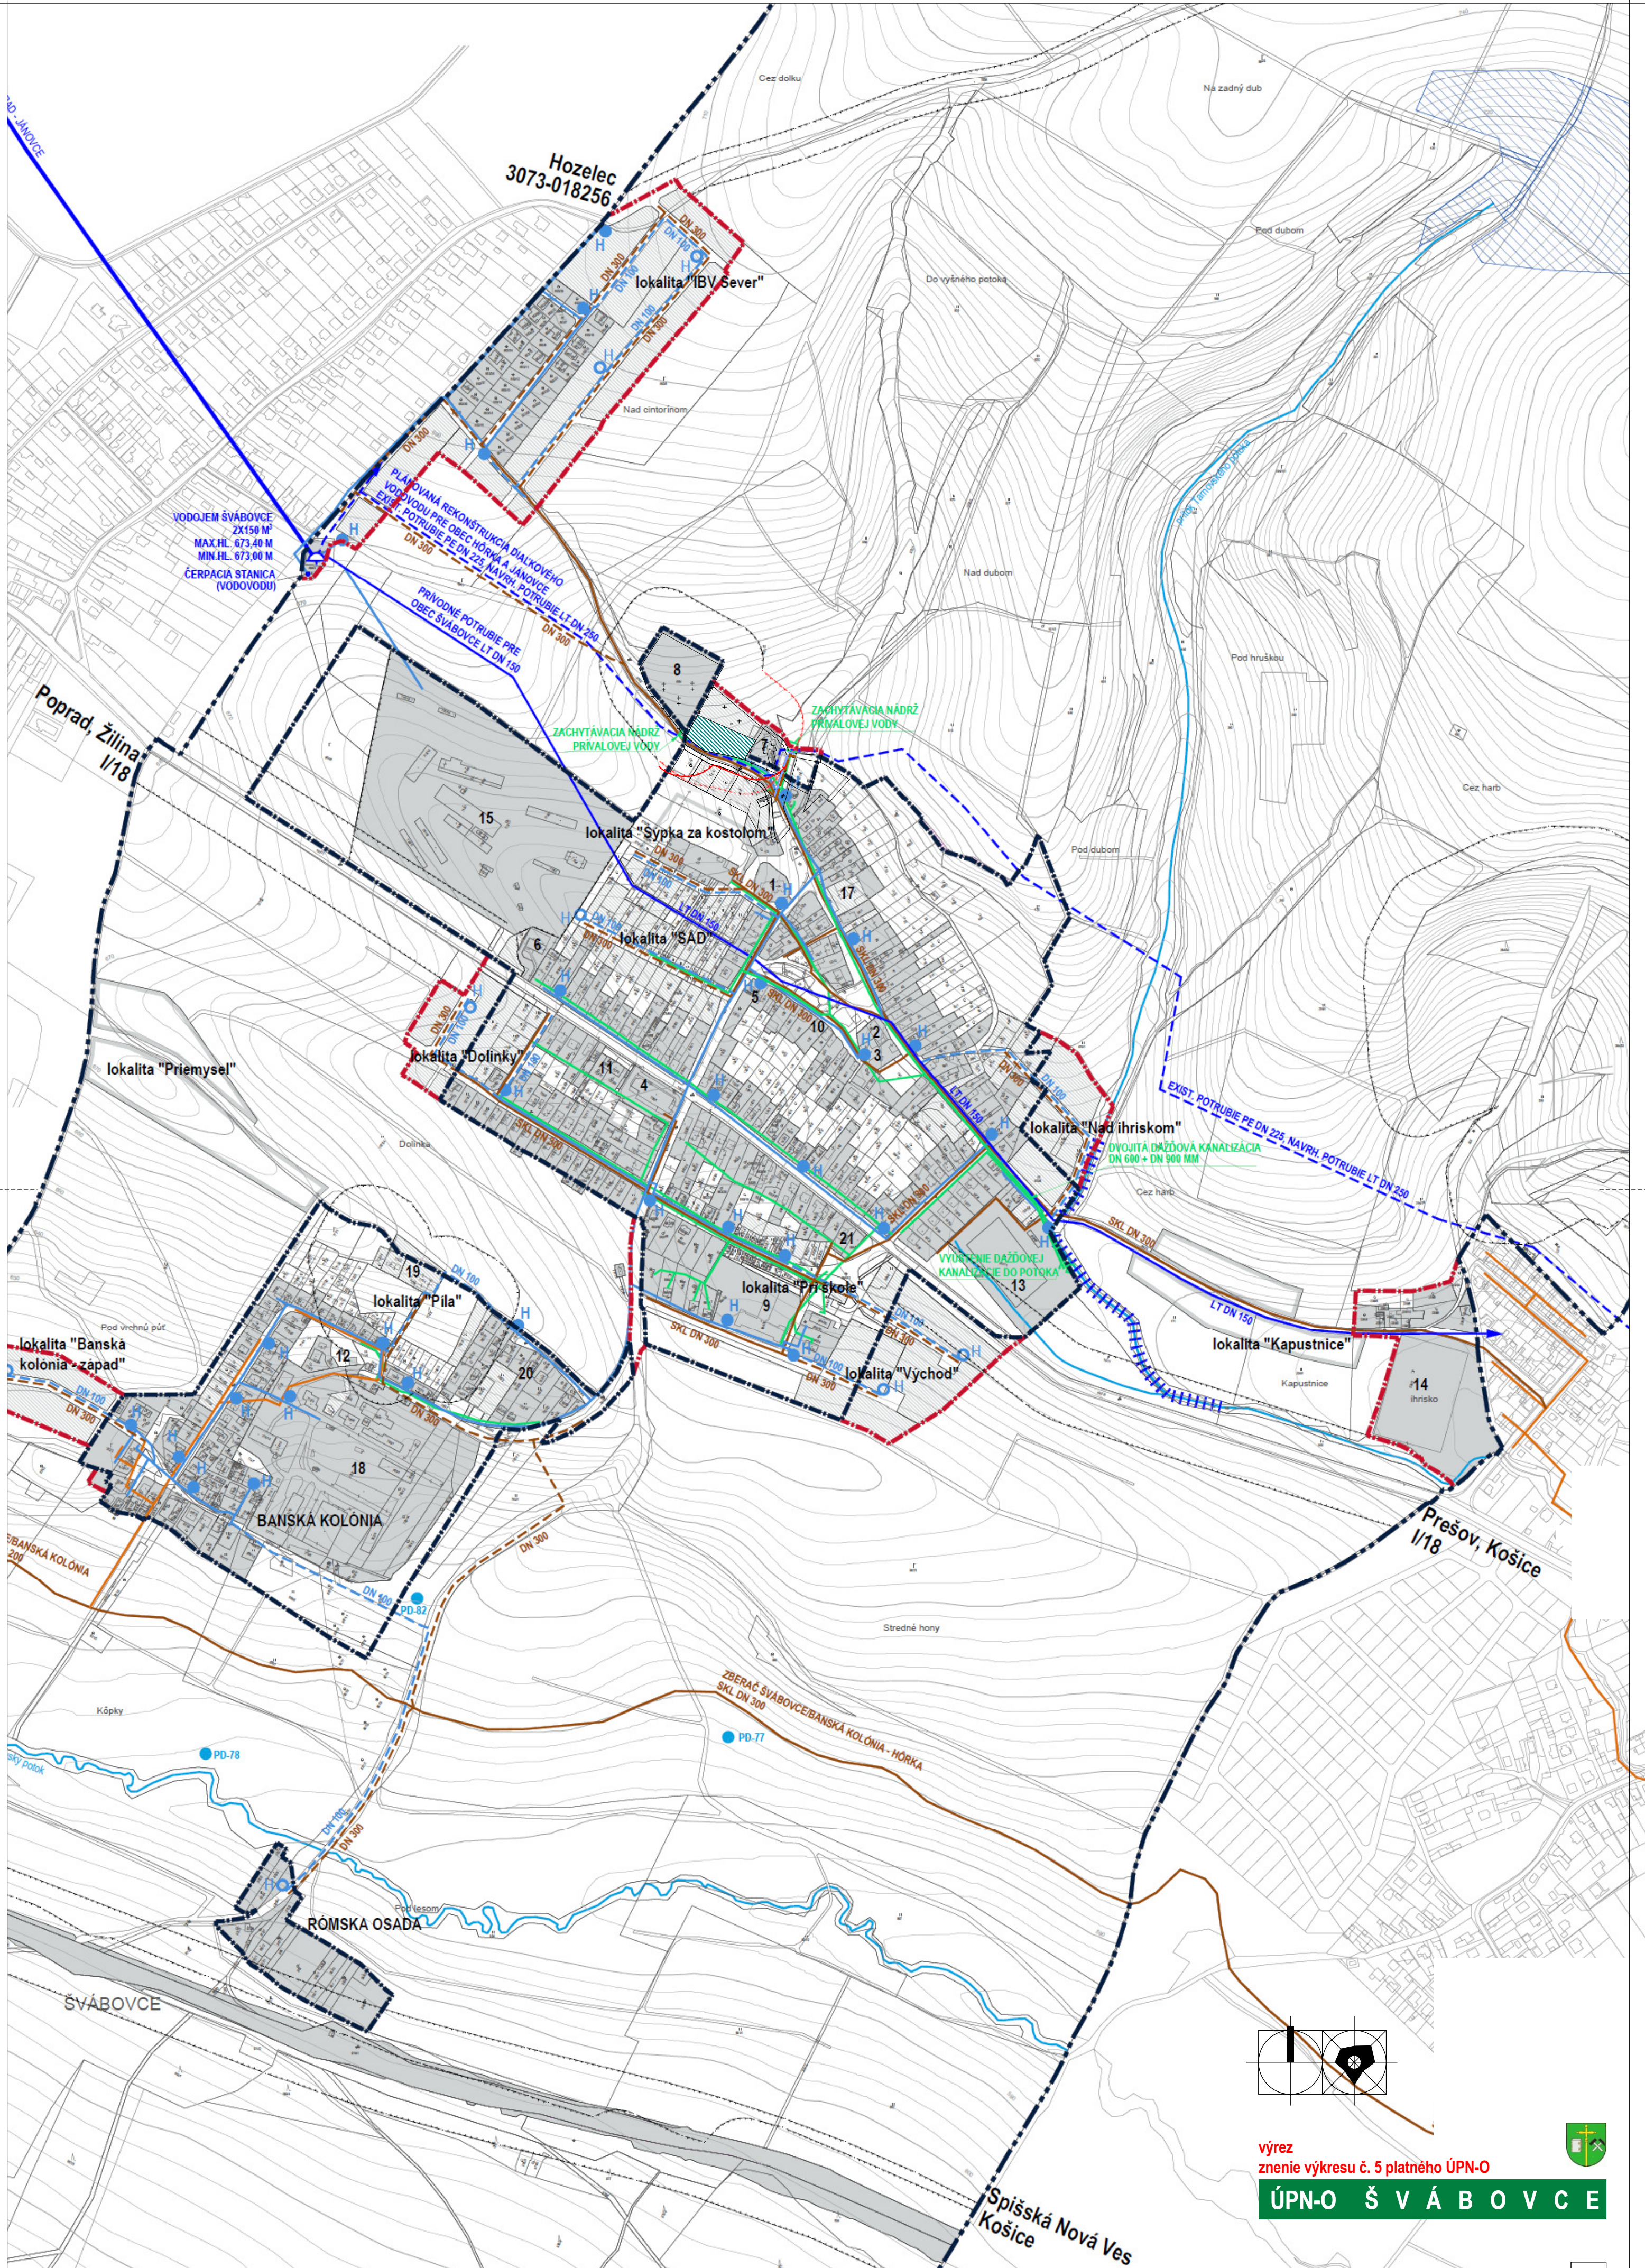


stav	návrh	výhľad
		hranica zastavaného územia obce vyhlásená k 1.1.1990
		ochranné pásma
		plochy špeciálnej zelene (cintorín)
		urbanizované plochy
		diaľkový vodovod
		vodojem Švábovce
		plánovaná rekonštrukcia diaľkového vodovodu pre obec Hôrka a Jánovce
		vodovodný privádzač z vodojemu pre obec Švábovce
		vodovod v obci
		požiarne hydranty
		pôvodná splašková kanalizácia
		pôvodná kanalizácia v obci - bude slúžiť ako dažďová kanalizácia
		nová splašková kanalizácia
		vodný tok
		upravený vodný tok (existujúci a navrhovaný)

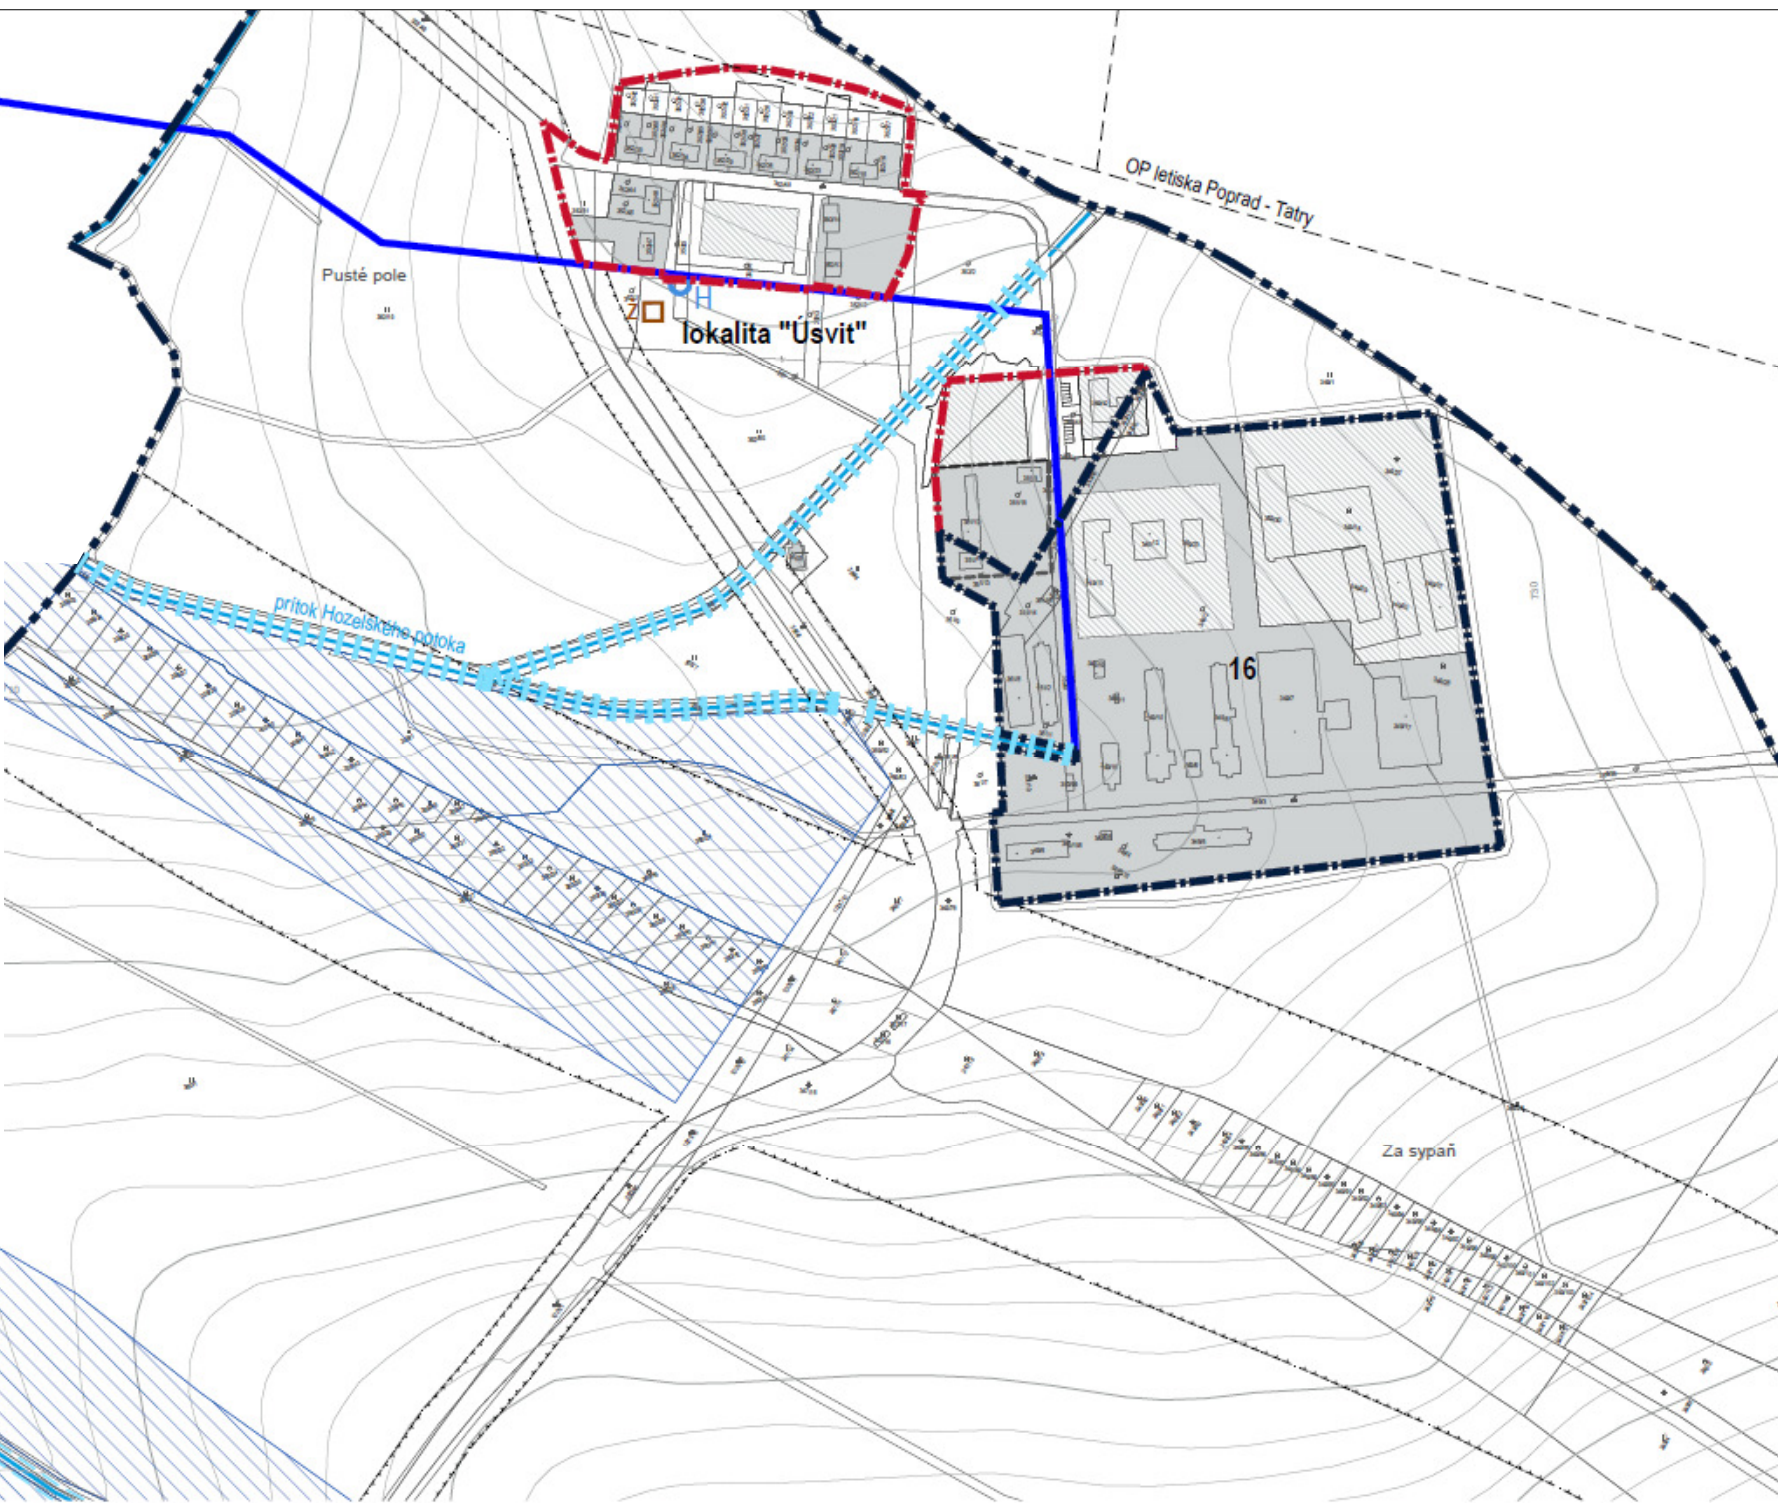

výrez
znenie výkresu č. 5 platného ÚPN-O
ÚPN-O Š V Á B O V C E