
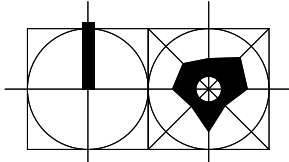


Legenda		
stav	návrh	výhľad
		hranica zastavaného územia obce vyhlásená k 1.1.1990
		urbanizované plochy
		vodojem Švábovce
		plánovaná rekonštrukcia diaľkového vodovodu pre obec Hôrka a Jánovce
		vodovod v obci
		požiarny hydrant
		pôvodná kanalizácia v obci/navrhovaná dažďová kanalizácia
		nová splašková kanalizácia
		vodný tok
		trasy, hranice a vymedzenia navrhované na zrušenie

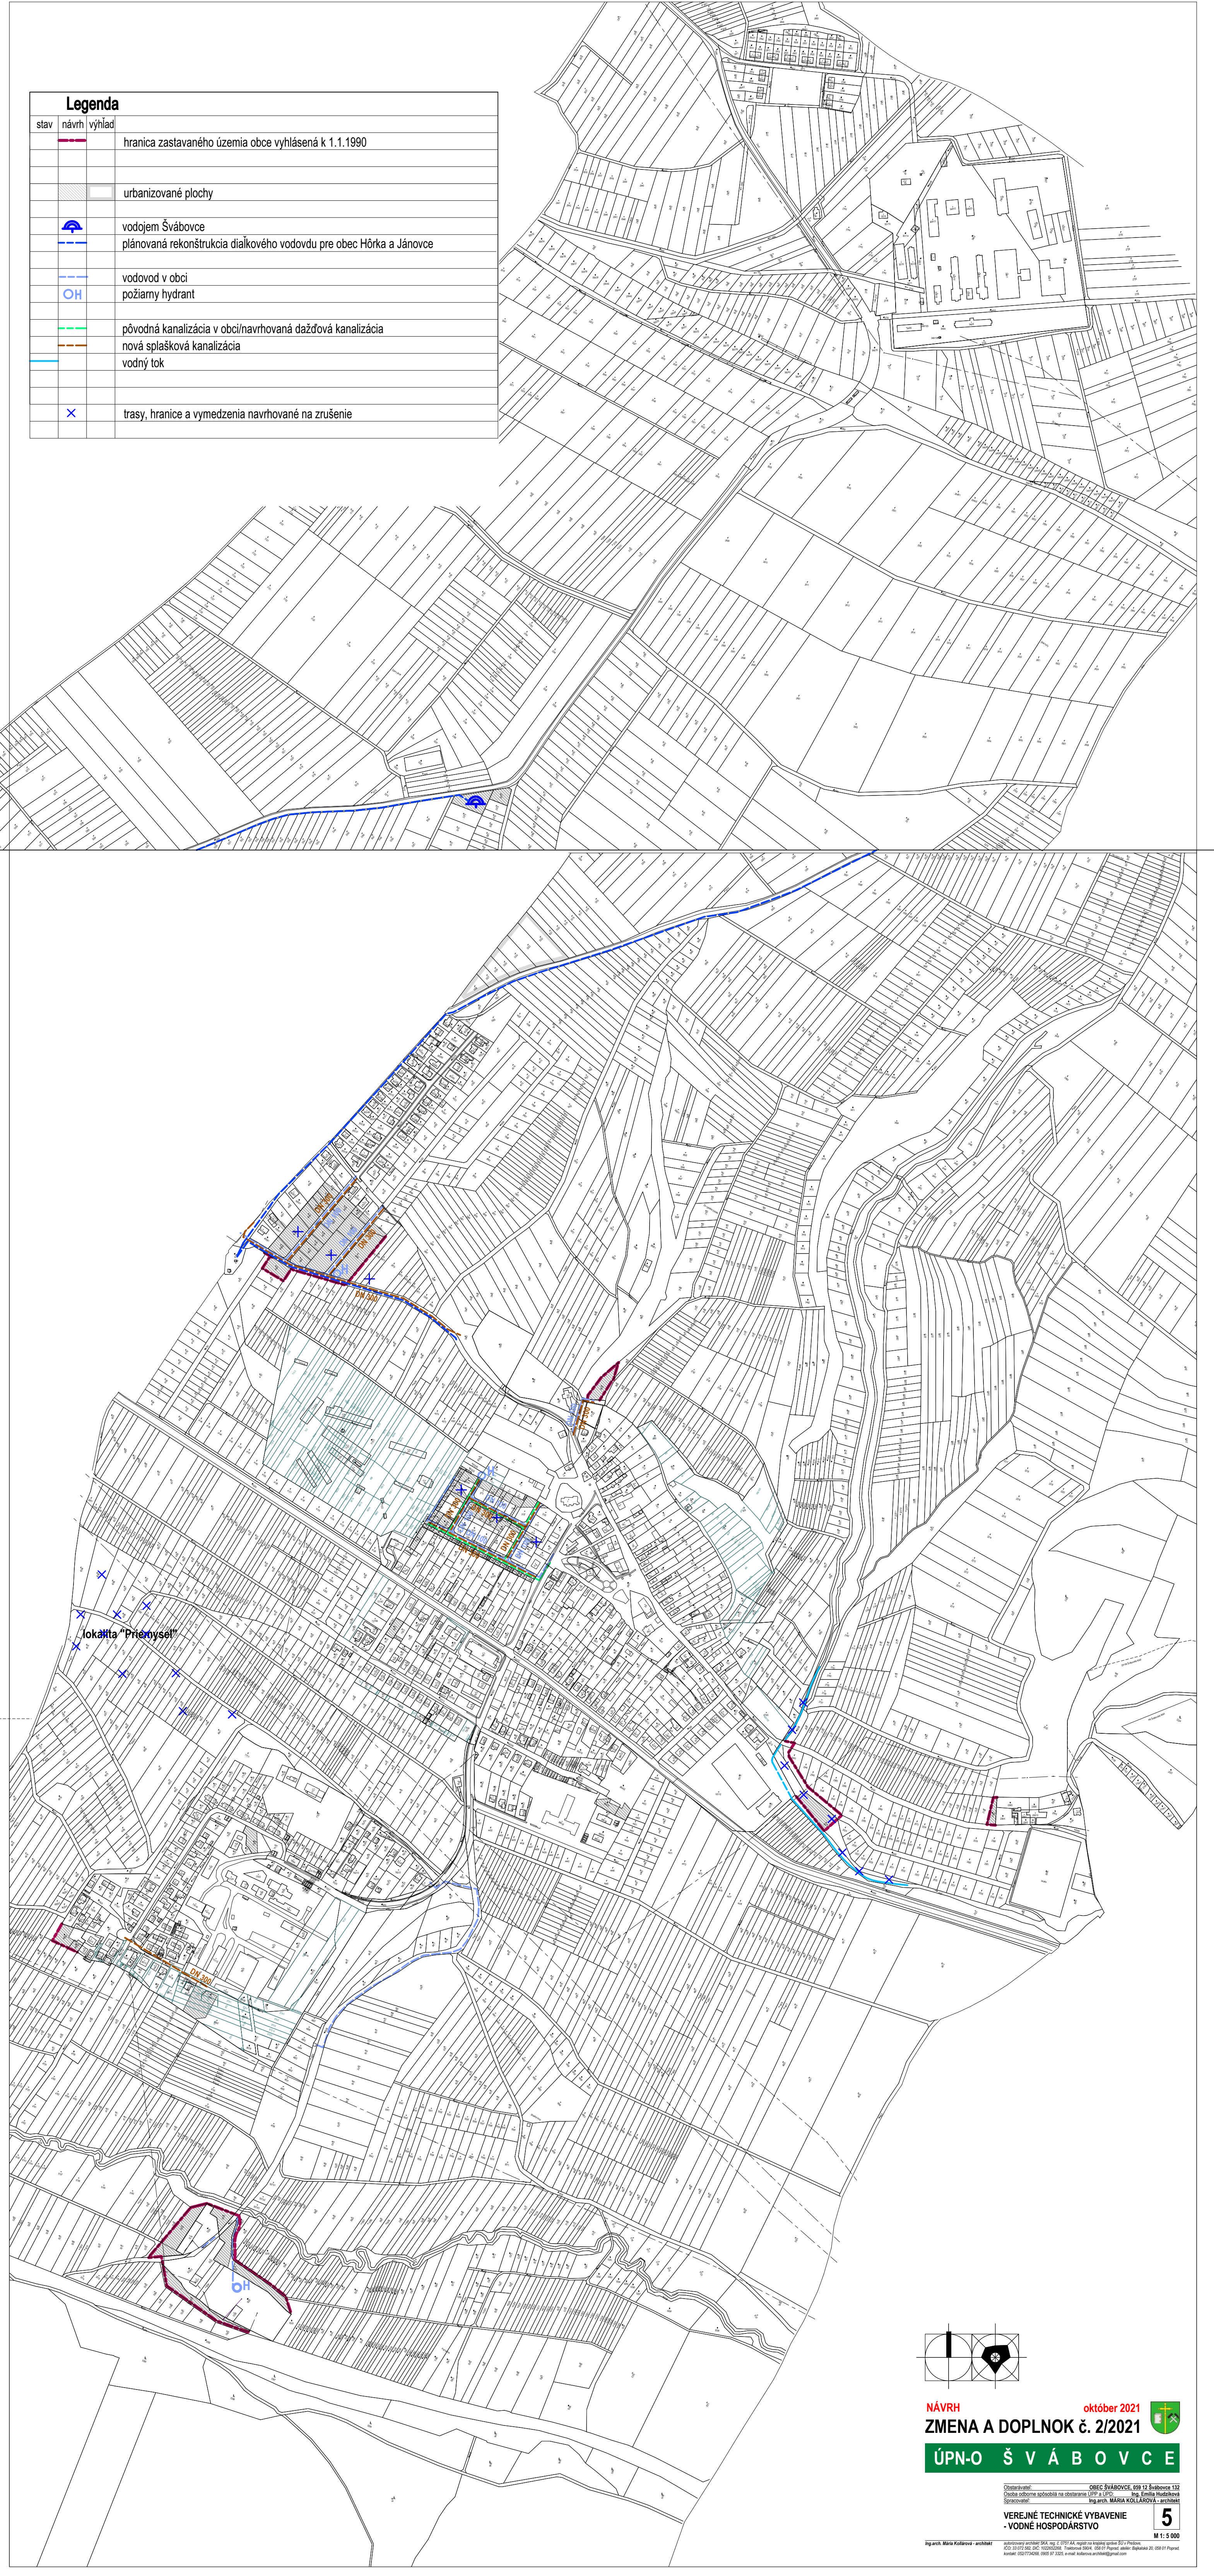

NÁVRH **október 2021**
ZMENA A DOPLNOK č. 2/2021
ÚPN-O Š V Á B O V C E

Oblasť zameraná: OBEC ŠVÁBOVCE, č. 12 Švábovce 132
Osoba zodpovedná: Ing. Emília Hudáková
Spracovateľ: Ing. arch. Mária KOLLÁROVÁ - architekt
VEREJNÉ TECHNICKÉ VYBAVENIE
- VODNÉ HOSPODÁRSTVO

5

Ing. arch. Mária Kollárová - architekt
autobiový architek. BKA, Ing. C. DIF. RA, register na krajnej správe SÚT/Právník
ICO 33 072 982, DIČ: SK21020208, Trnavská 3804, 056 01 Poprad, email: mario.kollarova@gmail.com
www: 020774268, 0207 97 325, e-mail: kollewa.architekt@gmail.com

M 1 : 5 000