


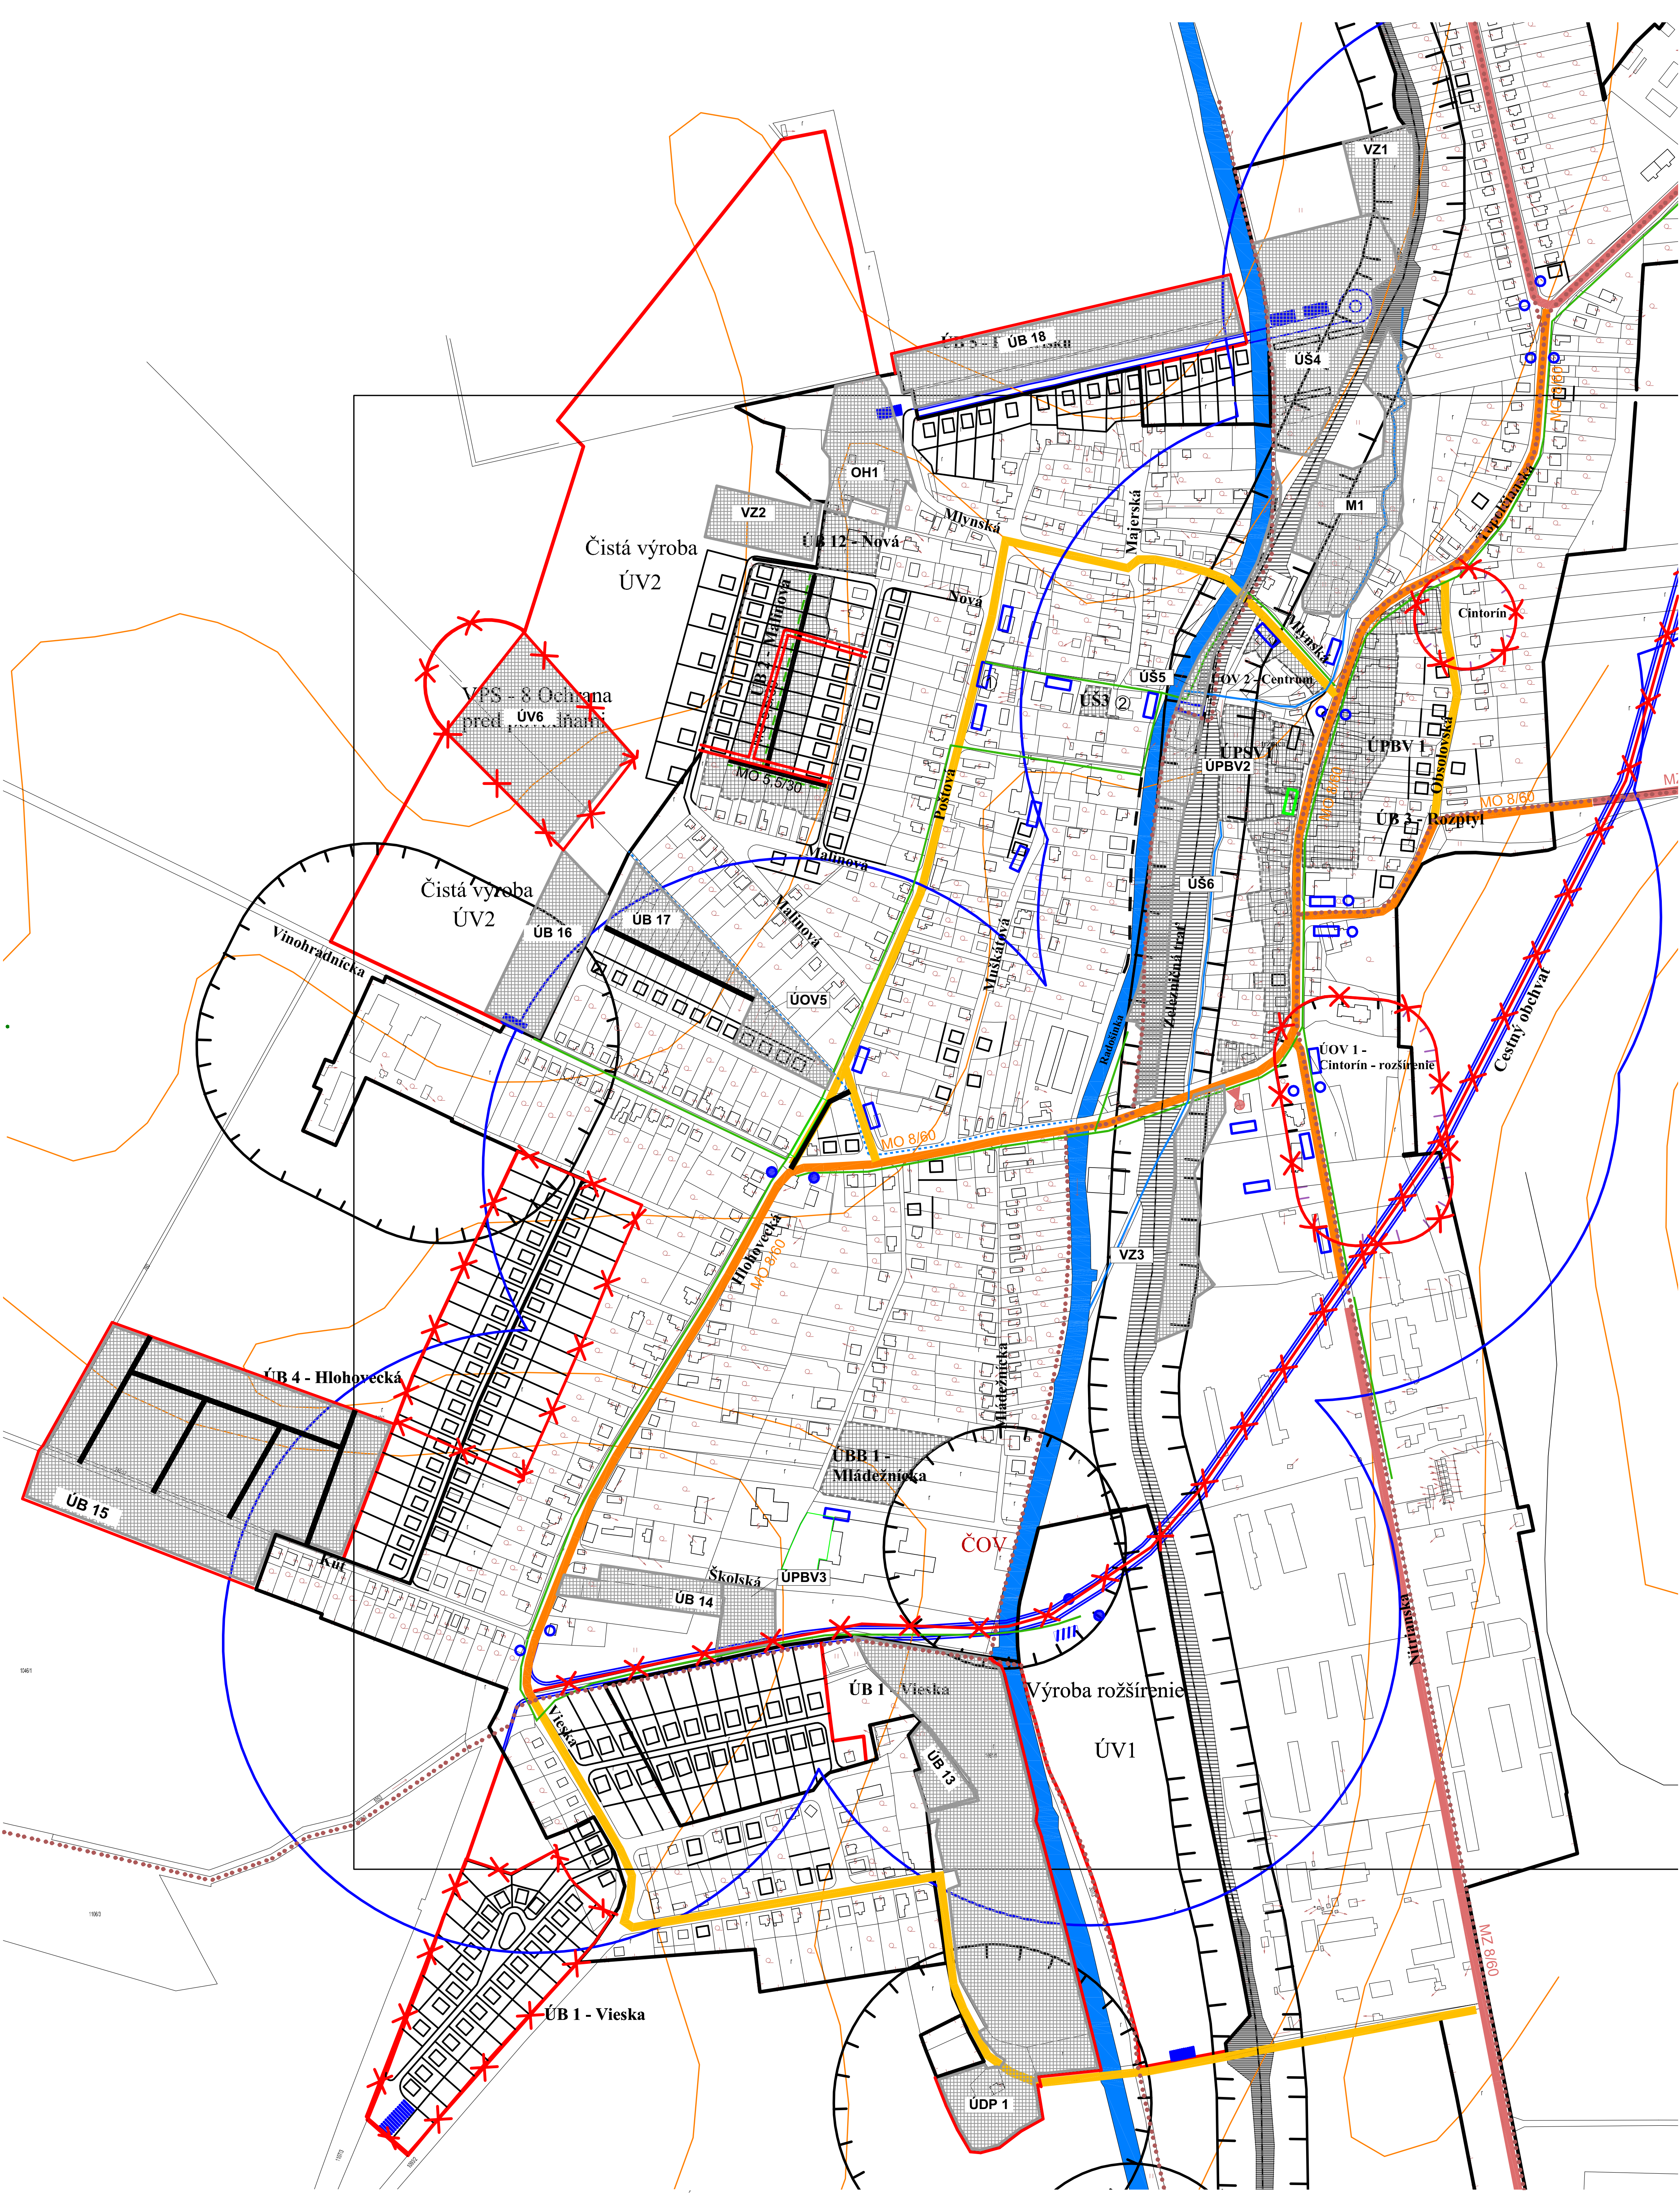

Legenda:

Stav	Návrh	Výhrad	ZaD č.2

Zosúladenie grafiky s textovou časťou ÚPD

① Obecný úrad

② Kultúrny dom

Zosúladenie grafiky so skutkovým stavom

ZaD č.3 - návrh

Cyklotrasa

Zrušenie plošných a líniových prvkov

PODKLAD - ÚZEMNÝ PLÁN OBCE VEĽKÉ RÍPNANY vrátane zmien a doplnkov:

SPRACOVATEĽ :

Územný plán obce: Ing. arch. Ivan Múranica a kol., r. 2005

Zmeny a doplnky č.1: Ing. arch. Martin Prokopovič a kol., r. 2008

Zmeny a doplnky č.2: K2 ateliér, s.r.o., r. 2010

VÝKRES VEREJNÉHO DOPRAVNÉHO VYBAVENIA

MIERKA 1:2000

4a