


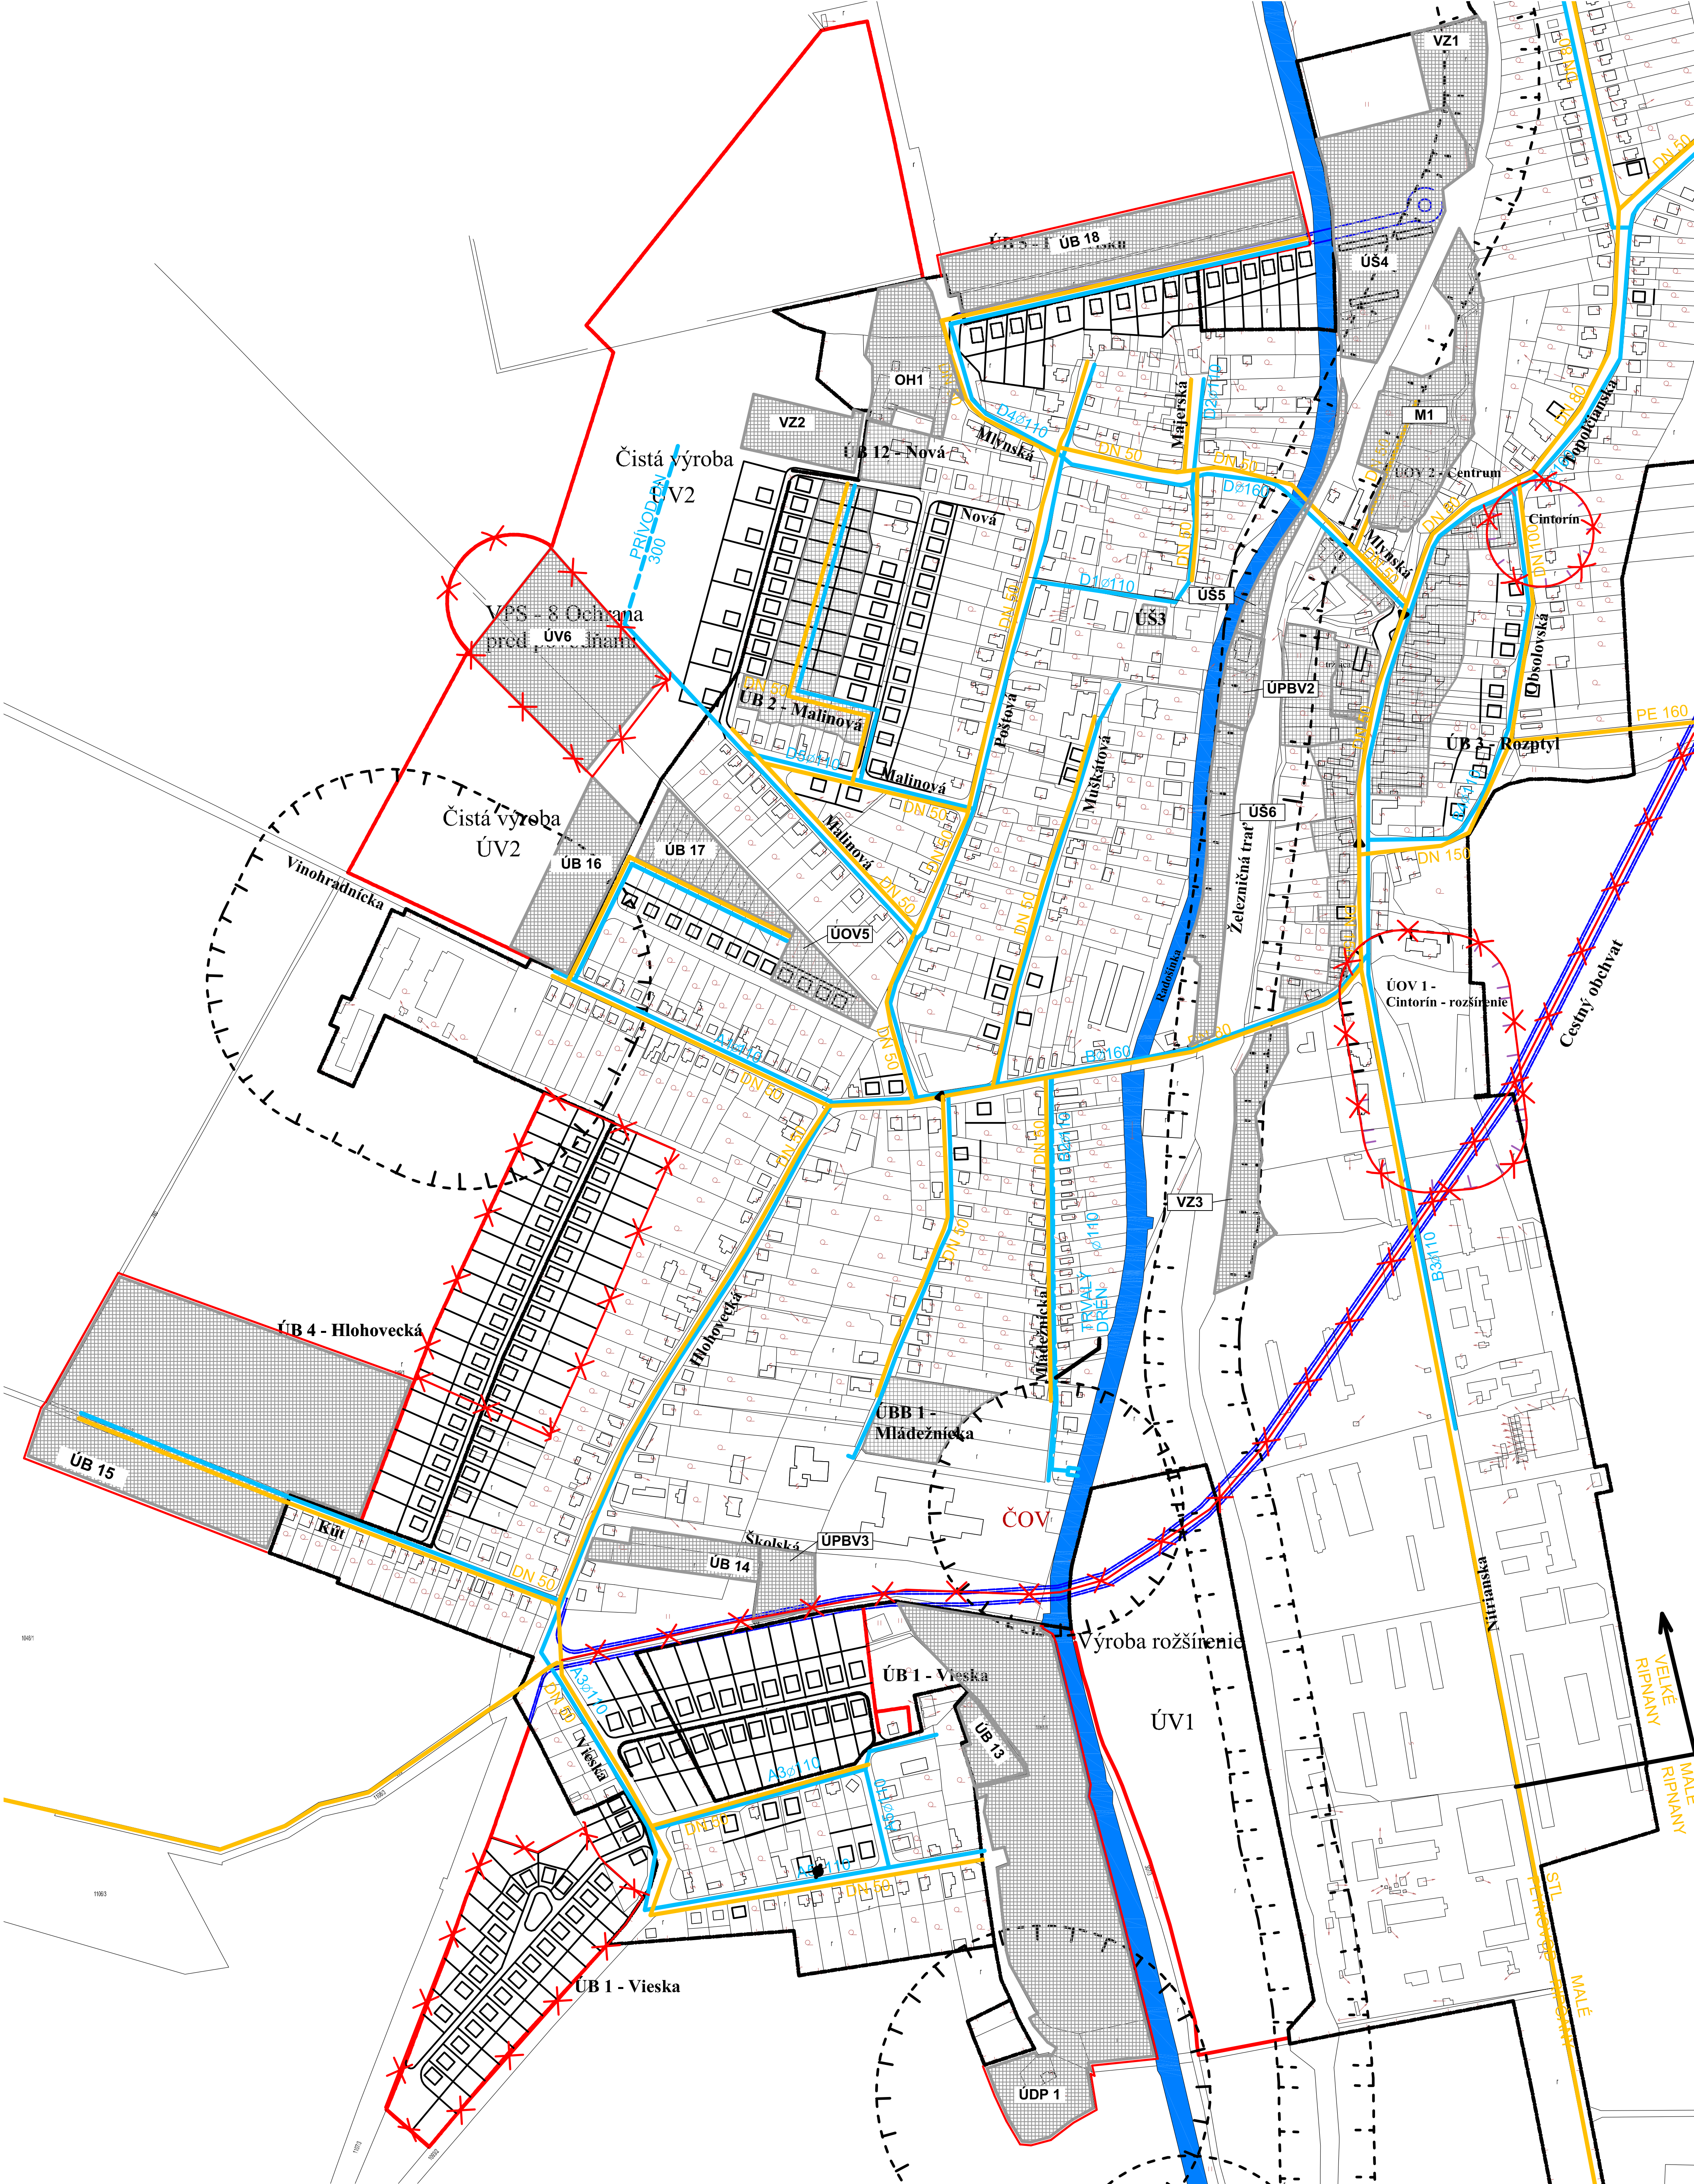

Legenda:

	Hranica zastavaného územia
	Hranica ochranných pásiem všetkého druhu
	Plochy tokov a vodných nádrží
	Objektová štruktúra
	Čistička odpadových vôd
	Hlavné rozvodné vodovodné spády
	Základná plynovodná sieť
	Nové lokality
	Cestný obchvat-návrh