
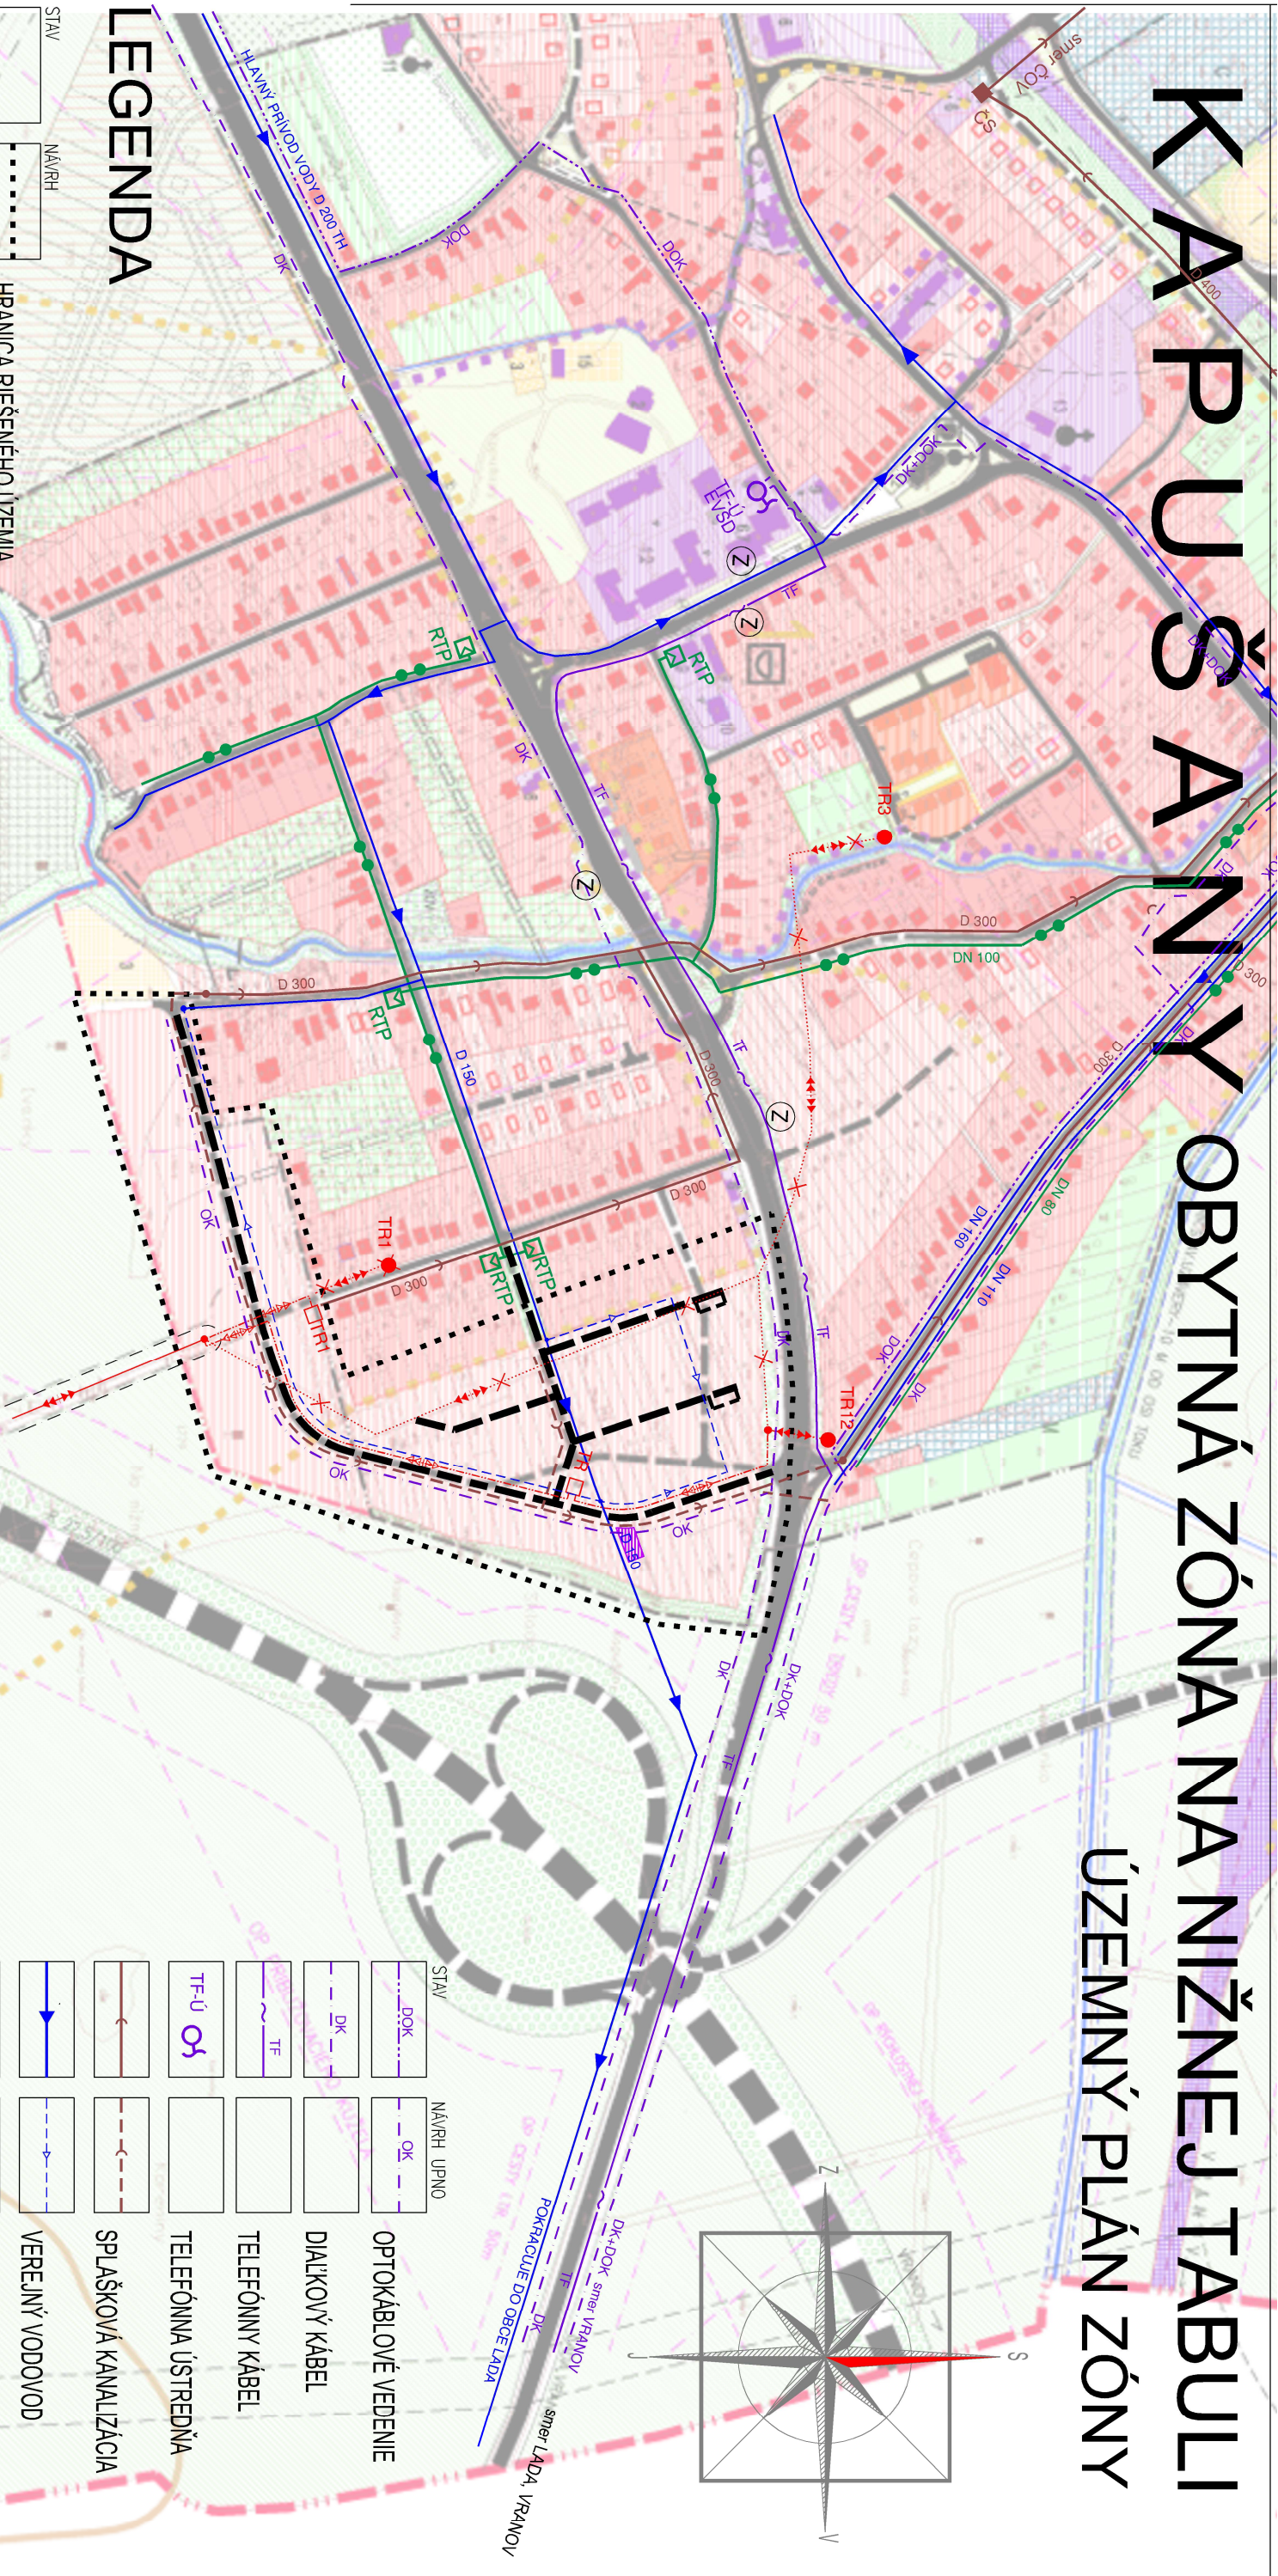


KAPUŠANŤ OBYTNÁ ZÓNA NA NIŽNEJ TABULI

ÚZEMNÝ PLÁN ZÓNY

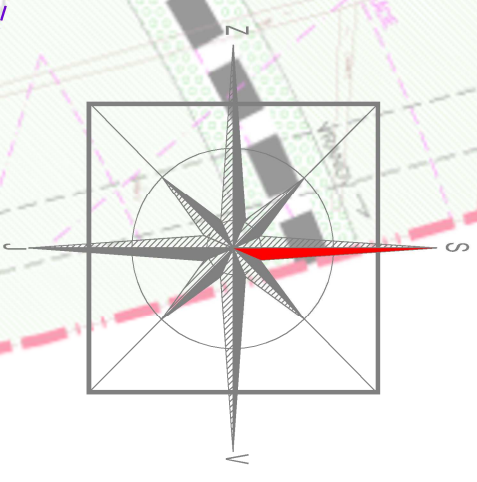

LEGENDA

STAV	NÁVRH		STAV	NÁVRH	UPNO
		HRANICA RIEŠENÉHO ÚZEMIA			
		HRANICA KATASTRÁLNEHO ÚZEMIA			
		HRANICA ZASTAVANÉHO ÚZEMIA			
		POZEMKY A OBJEKTY RODINNÝCH DOMOV			
		POZEMKY A OBJEKTY O.V., OBČ., VYBAVENIE			
		AREÁL Y HOSPODÁR. A TECH. PREVÁDZOK			
		HRANICA OCHRAN. A BEZPEČNOST. PÁSMA			
		OCHR. PÁSMA DOPRAVNÝCH ZARIAD.			
		PLOCHY ŽELEZNICNEJ DOPRAVY			

[illegible]

NAZOV ZÁKAZY			SPRACOVATEĽ:		
KAPUŠANY			mimorplan		
OBYT. ZÓNA NA NIŽNEJ TABULI			SUKROMÝ PROJEKČNÝ ATÉLIER ING ARCH S.DUCAY SÁZAVSKÉHO 30 08001 PREŠOV TEL. 0917773311 FAX 0917773310		
STUPEŇ	ÚZEMNÝ PLÁN ZÓNY - návrh				
OPISNÝ VÝKRESU	ŠIRŠIE VZŤAHY		OBSŤARÁVATEĽ: obec KAPUŠANY OBECNÝ ÚRAD KAPUŠANY, HLAVNÁ 104/6, 082 12 KAPUŠANY		
URBANIZMUS, EKOLÓGIA	DOPRAVA	ELITELEKOMUNIKÁCIE	VOJNÉ HOSP., PLVN	DATUM :	Č. VÝKRESU:
ING.ARCH. STANISLAV DUČAY ,	ING. VLADIMÍR KMEC	ING. DANIEL PREVIŽIAK	ING. ŠTEFAN SENJA	MIERKA :	FORMÁT :
				1 : 5 000	2 X A4
				II. 2020	1