


KAPUŠANY - OBYTNÁ ZÓNA NA NIŽNEJ TABULI

ÚZEMNÝ PLÁN ZÓNY

M 1 : 1 000

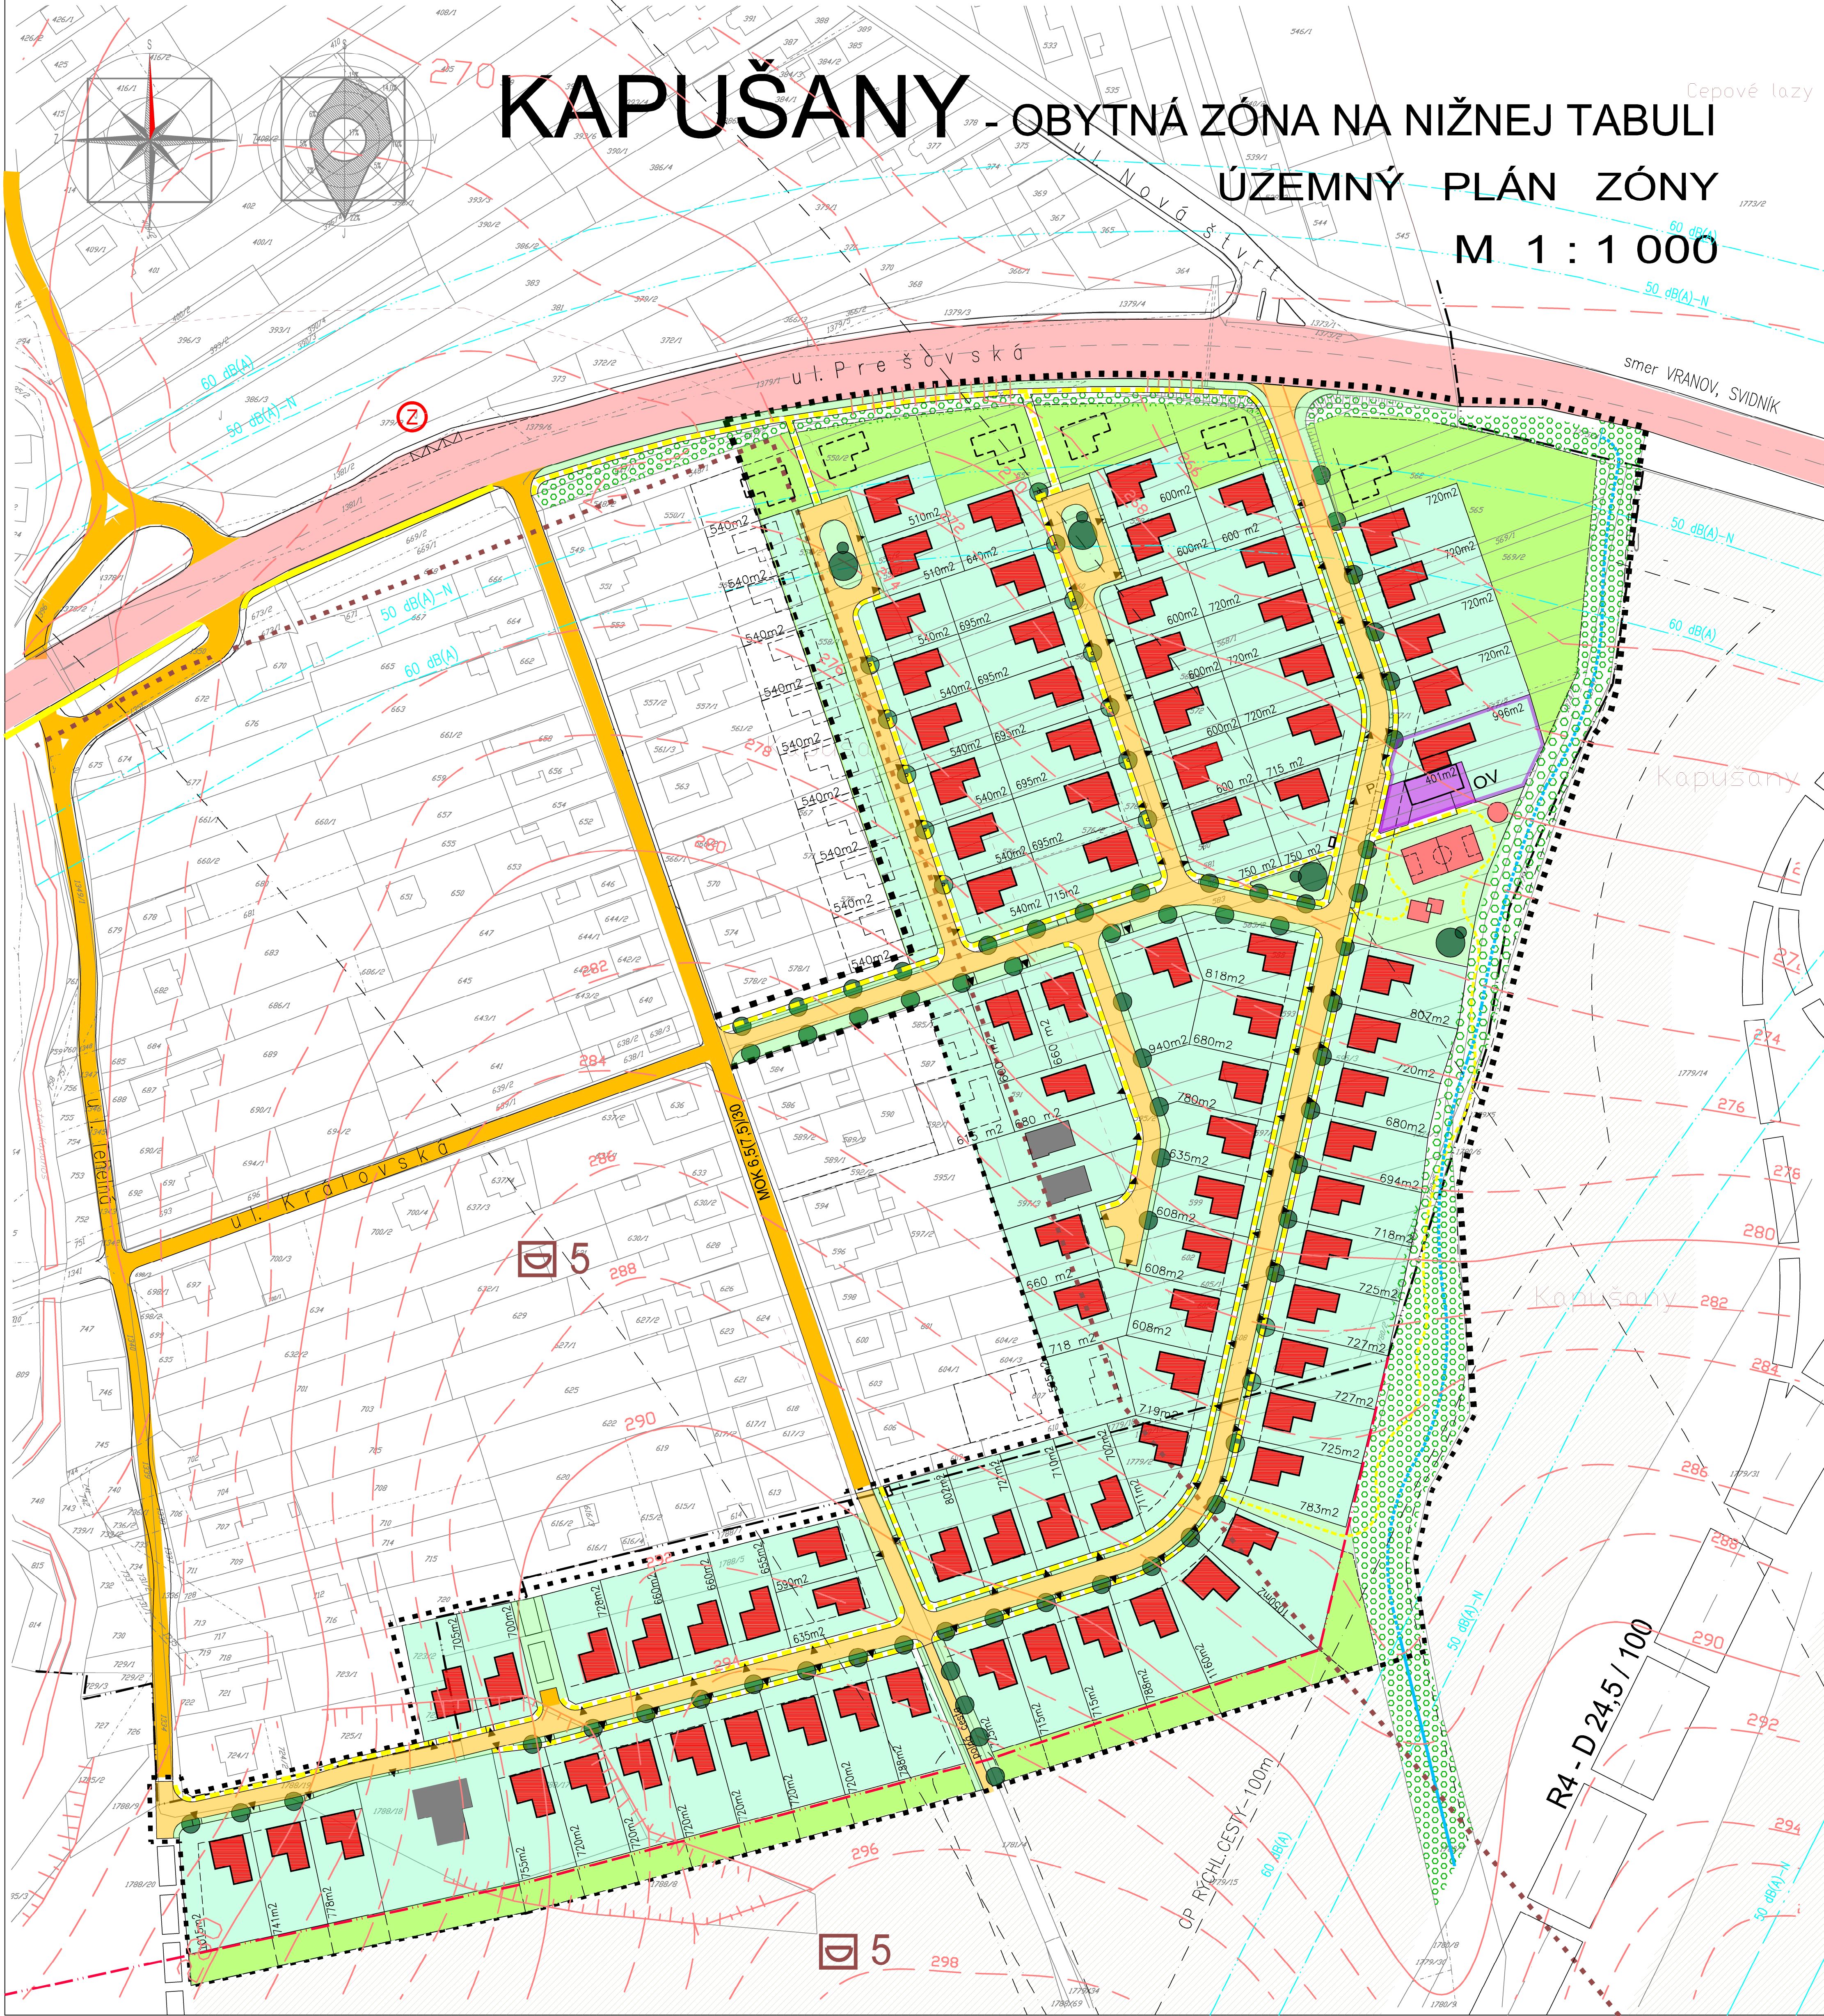

LEGENDA

STAV	NÁVRH	
		HRANICA SKÚMANÉHO ÚZEMIA ZÓNY
		HRANICA ZASTAVANÉHO ÚZEMIA
		HRANICA A EV. Č. ARCHEOLOG. LOK.
		POZEMOK A OBJEKT RD
		POZEMOK A OBJEKT OV
		PLOCHA POLYFUNKČNÁ (RD + OV)
		ŠPORTOVÉ ZARIADENIA, DETSKÉ IHRISKÁ
		VEREJNÁ ZELEN - NÍZKA A VYSOKÁ
		POBREŽNÁ A IZOLAČNÁ ZELEN
		POLNOHOSPODÁRSKA PŮDA
		ZÁHRADY
		CESTA I. TRIEDY I/18
		MIESTNE OBSLUŽNÉ KOMUNIKÁCIE
		ÚČELOVÁ KOMUNIKÁCIA
		VJAZDY NA POZEMKY
		PEŠIE KOMUNIKÁCIE HLAVNÉ
		PEŠIE KOMUNIKÁCIE PODRUŽNÉ
		OCHR. PÁSMO VŠETKÝCH DRUHOV
		ZASTÁVKA AUTOB. HROMAD. DOPRAVY
		IZOFÓNY HLUKU Z DOPRAVY
		KORYTO POTOKA NAVRHOVANÁ ÚPRAVA

POZNÁMKA:

TYPICKÝ POZEMOK RD - 18m X 40m = 720 m²

CELKOVÝ POČET RD 86+3 RD

PREDP. POČET OBYTĽOV PRI KOB 3,8 OBYV./BYT = 338 OBYVATEĽOV

KAPUŠANY OBYT. ZÓNA NA NIŽNEJ TABULI				SPRÁVOWTEL: minorplan	
STUPEŇ: ÚZEMNÝ PLÁN ZÓNY - návrh				SKUPINOVÝ PROJEKTOVÝ ATÉLIER: ING. ARCH. S. DUCAY, BAČOVSKÉHO 30, 08001 PREŠOV, TEL. 0917730111, FAX 0917730110	
OBSAH VÝKRESU: KOMPLEXNÝ URBANISTICKÝ NÁVRH				OBJAVOWTEL: obec KAPUŠANY	
URBANOVIKUS, EXKLUZIA: DOPRAVA: ELITELEKOMUNIKACE: VÝKON, HOSP. PLÁN: DATUM: 11. 2020: MIERKA: 1:1 000: FORMÁT: 9 X A4: Č. VÝKRESU: 2				OBEC KAPUŠANY, HĽAVNÁ 104B, 082 12 KAPUŠANY	