


# KAPUŠANY - OBYTNÁ ZÓNA NA NIŽNEJ TABULI

## ÚZEMNÝ PLÁN ZÓNY

### MIERKA 1 : 1 000

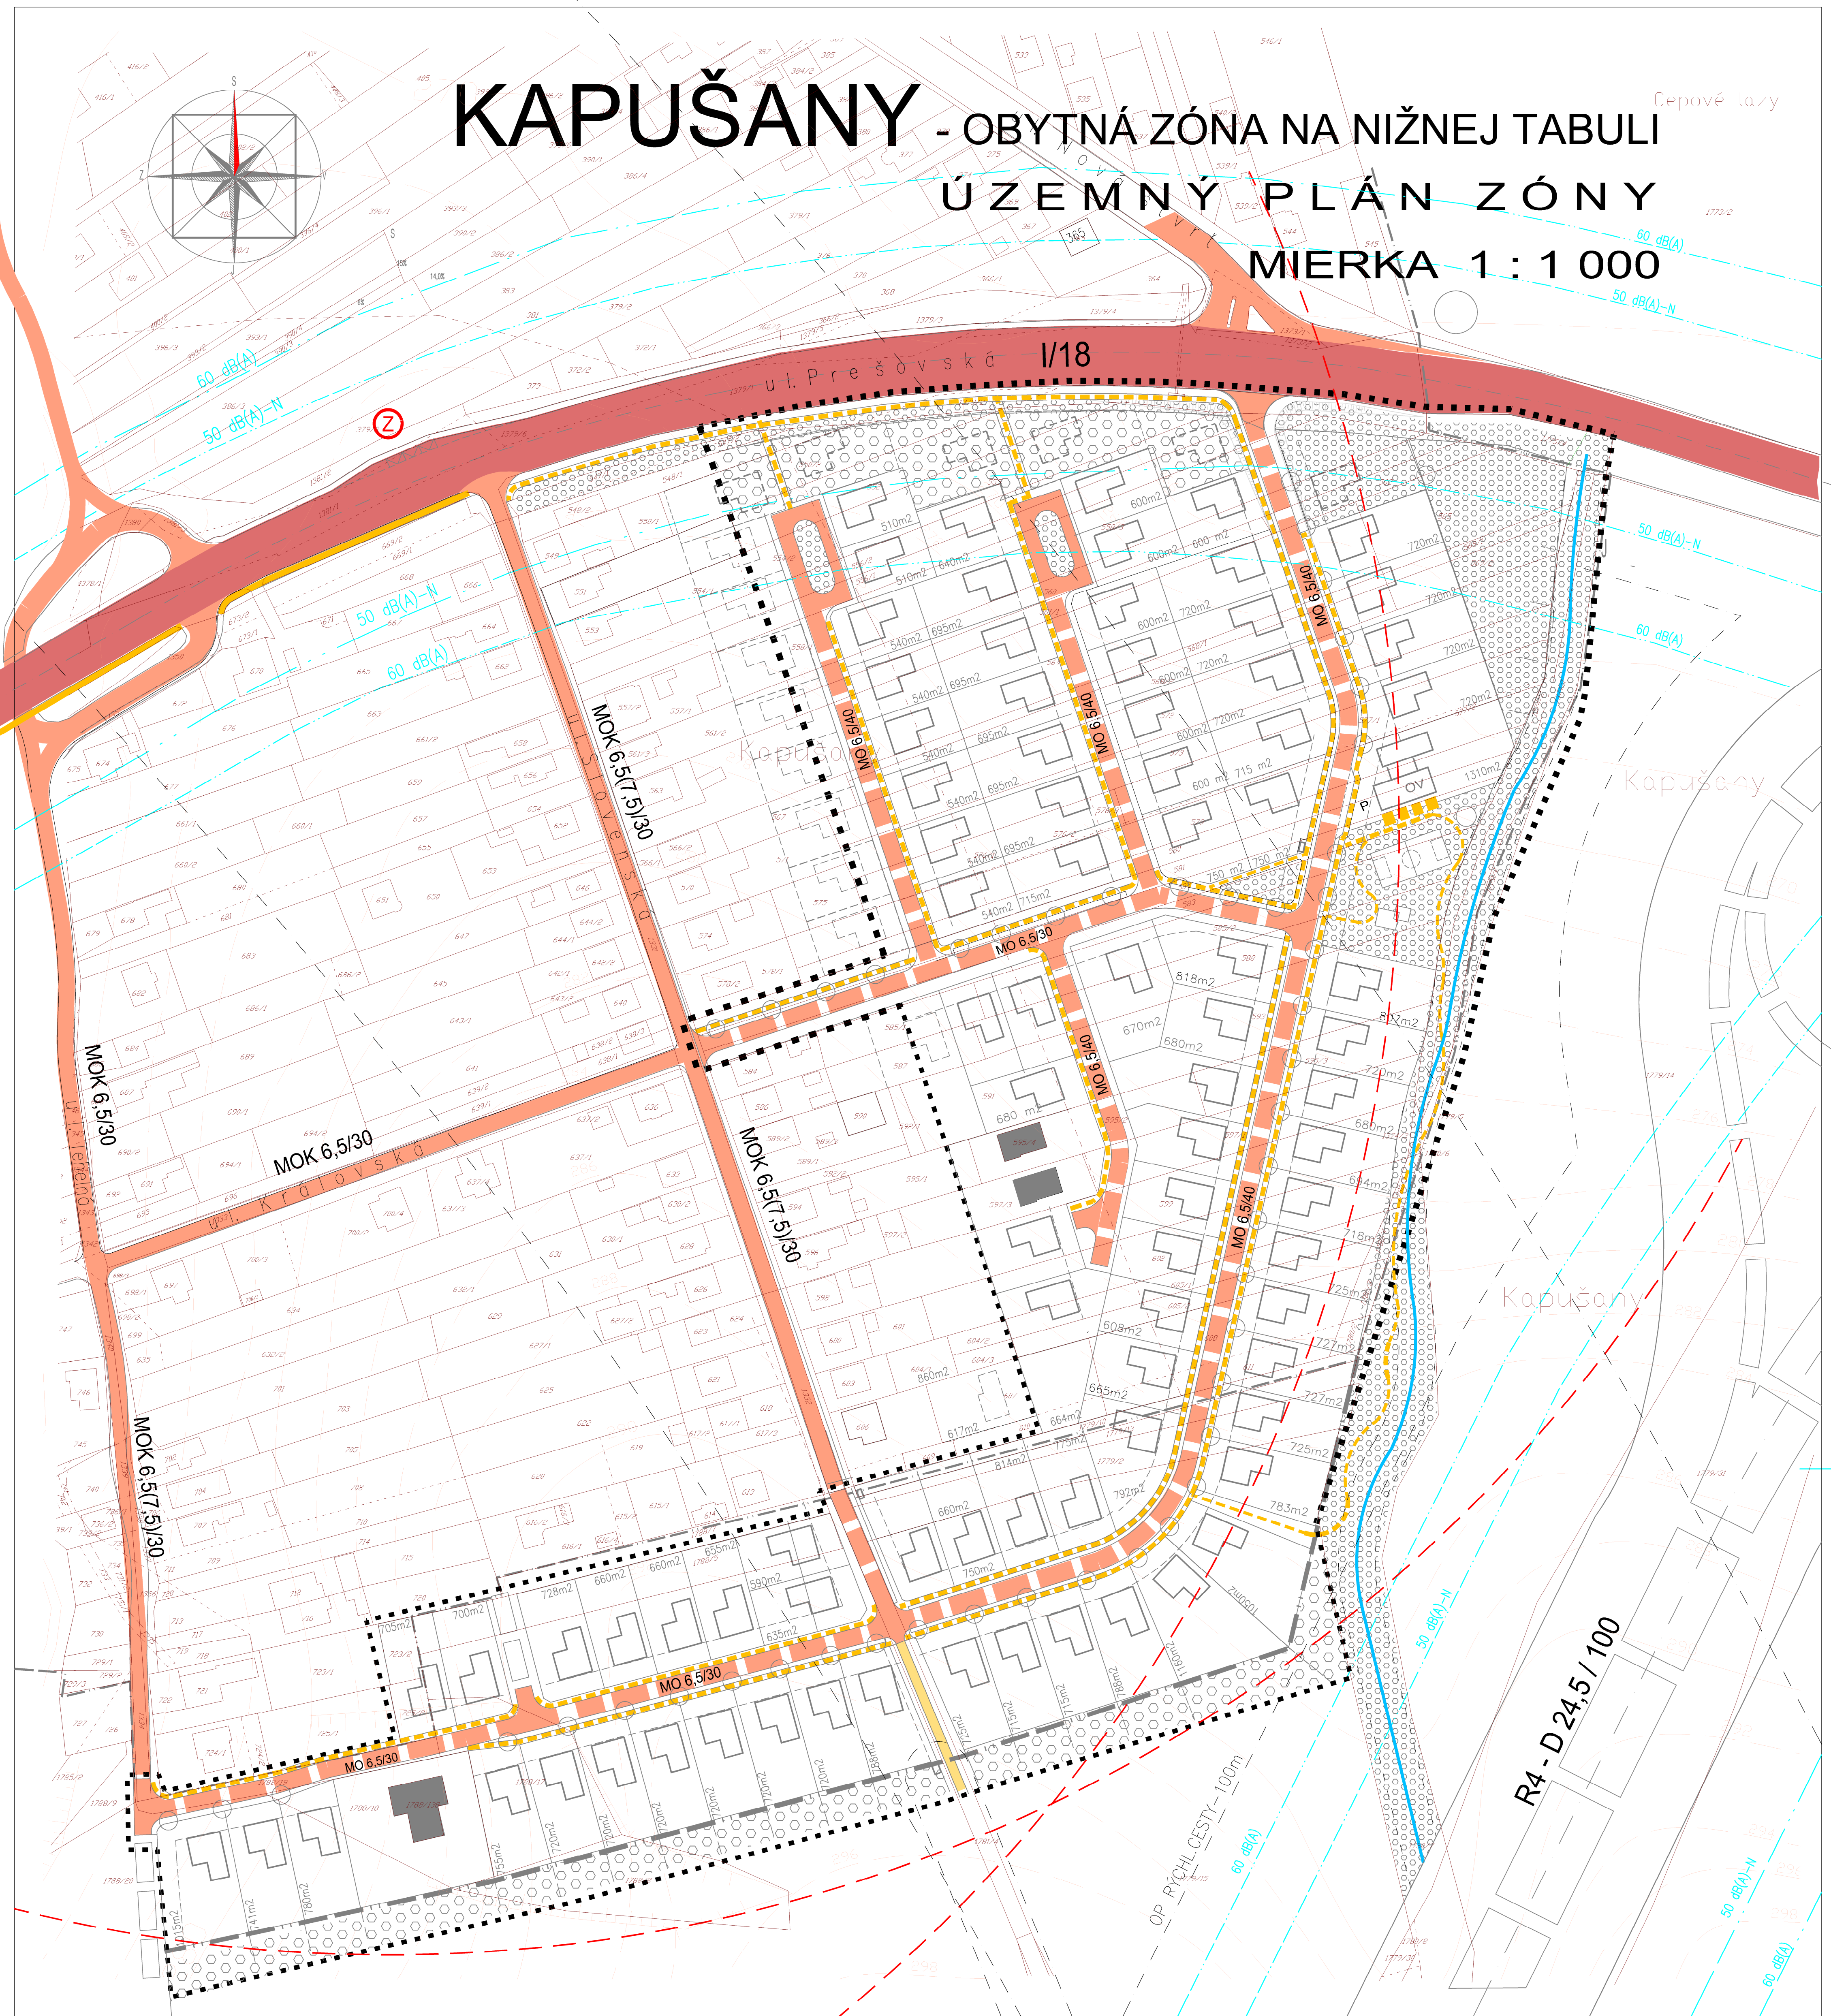

### LEGENDA

| STAV | NÁVRH |                               |
|------|-------|-------------------------------|
|      |       | HRANICA SKÚMANÉHO ÚZEMIA ZÓNY |
|      |       | HRANICA ZASTAVANÉHO ÚZEMIA    |
|      |       | OCHR. PÁSMA VŠETKÝCH DRUHOV   |
|      |       | POZEMOK A OBJEKT OV           |
|      |       | POZEMOK A OBJEKT RD           |
|      |       | ZÁHRADY                       |

| STAV | NÁVRH |                              |
|------|-------|------------------------------|
|      |       | VEREJNÁ ZELEN'               |
|      |       | POBREŽNÁ A IZOLAČNÁ ZELEN'   |
|      |       | POL'NOHOSPODÁRSKA PôDA       |
|      |       | KORYTO OBČASNÉHO POTOKA      |
|      |       | CESTA I. TRIEDY I/18         |
|      |       | MIESTNE OBSLUŽNÉ KOMUNIKÁCIE |
|      |       | POLNÁ CESTA                  |

| STAV | NÁVRH |                                 |
|------|-------|---------------------------------|
|      |       | PEŠIE KOMUNIKÁCIE               |
|      |       | HLUKOVÉ IZOFRÓNY                |
|      |       | ZASTÁVKA AUTOB. HROMAD. DOPRAVY |
|      |       | DOCHÁDZKOVÁ VZDIAL. ZASTÁVKY    |

|                           |  |                                             |  |                                                    |  |
|---------------------------|--|---------------------------------------------|--|----------------------------------------------------|--|
| NÁZOV ZNAČKY              |  | <b>KAPUŠANY</b> OBYT. ZÓNA NA NIŽNEJ TABULI |  | SPRACOVATEL:                                       |  |
| STUPEŇ                    |  | ÚZEMNÝ PLÁN ZÓNY - návrh                    |  | <b>minorplan</b>                                   |  |
| OBSAH VÝKRESU             |  | DOPRAVA                                     |  | OBSTARÁVATEL: obec KAPUŠANY                        |  |
| URBÁNIZMUS, EKOLOGIA      |  | DOPRAVA                                     |  | OBYČNÝ ÚRAD KAPUŠANY, HLAVNÁ 104B, 082 12 KAPUŠANY |  |
| ING.ARCH. STANISLAV DUČAY |  | DOPRAVA                                     |  | DATUM : 11. 2020                                   |  |
|                           |  | ING. VLADIMÍR KMEC                          |  | MIERKA : 1:1 000                                   |  |
|                           |  | ING. DANIEL PREVOŽŇÁK                       |  | FORMÁT : 9 X A4                                    |  |
|                           |  | VOJENÉ HOŠP., PLIN                          |  | Č. VÝKRESU : 3                                     |  |
|                           |  | ING. ŠTEFAN SEVAJ                           |  |                                                    |  |