


KAPUŠANY - OBYTNÁ ZÓNA NA NIŽNEJ TABULI

ÚZEMNÝ PLÁN ZÓNY

M 1 : 1 000

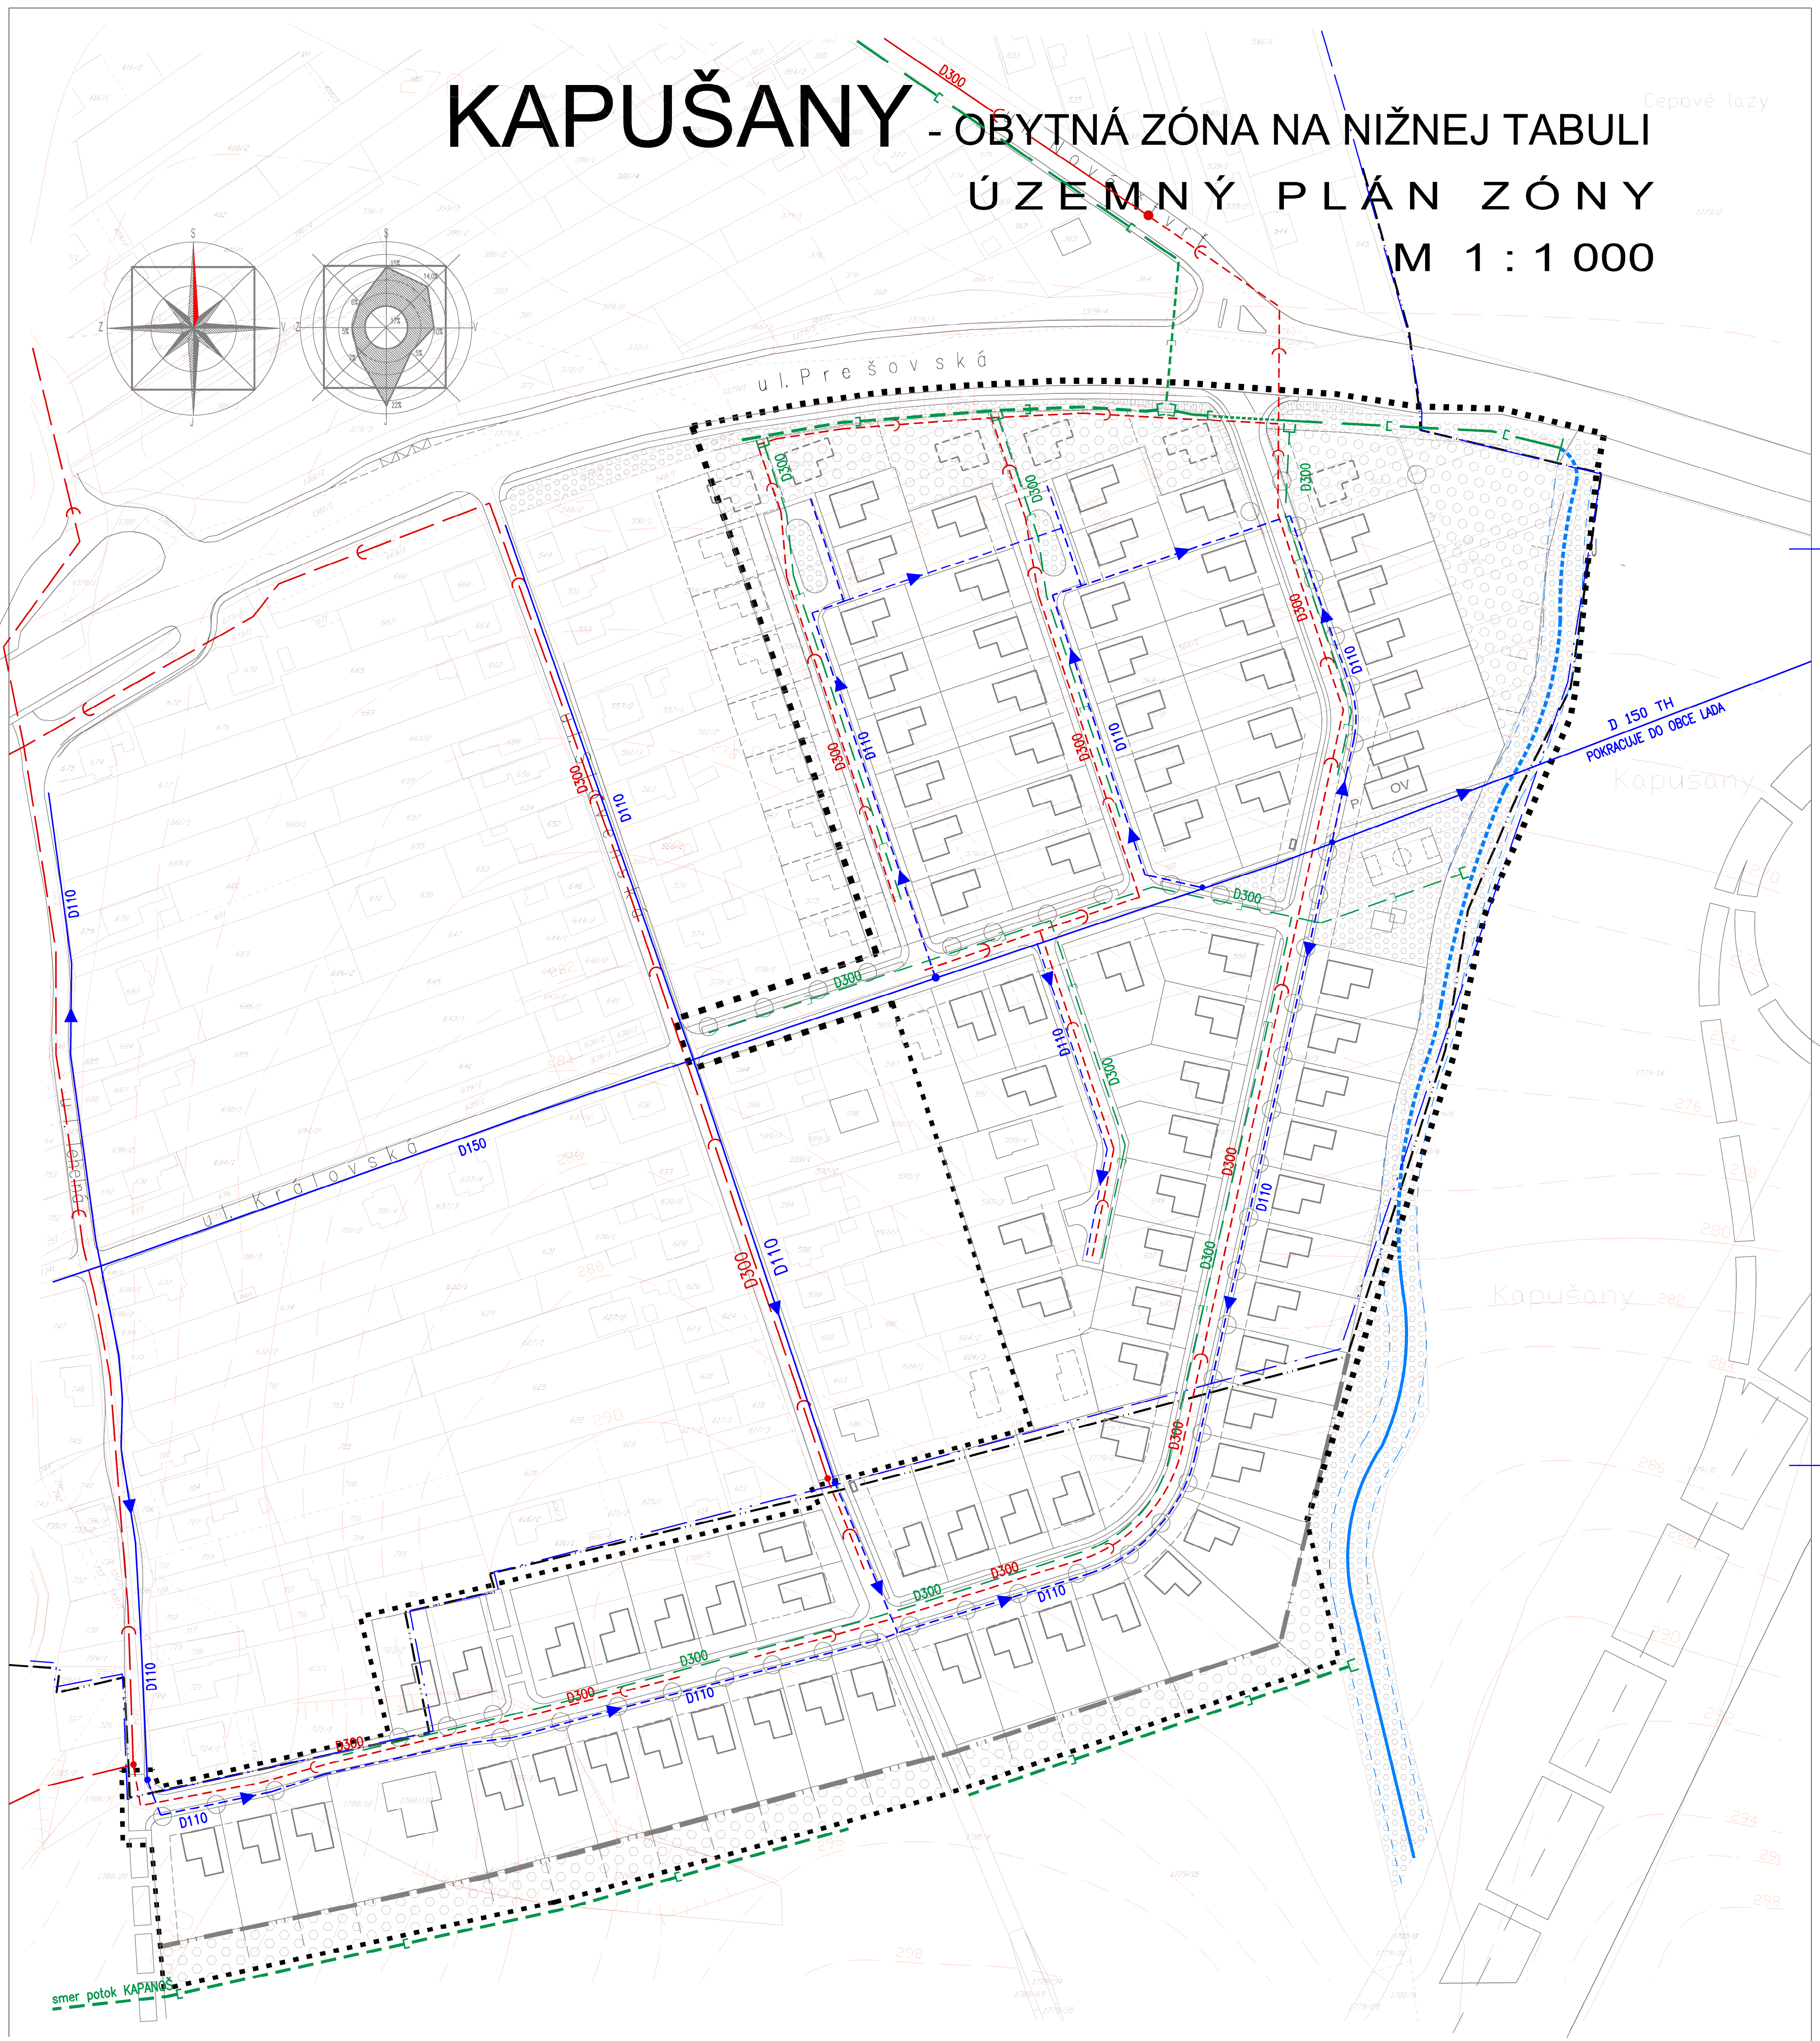

LEGENDA

STAV	NÁVRH	
		HRANICA SKÚMANÉHO ÚZEMIA ZÓNY
		HRANICA ZASTAVANÉHO ÚZEMIA
		OCHR. PÁSMO VŠETKYCH DRUHOV
		POZEMOK A OBJEKT RD
		POZEMOK A OBJEKT OBC. VYBAVENOSTI
		ZÁHRADY

STAV	NÁVRH	
		VEREJNÁ ZELEN'
		POBREŽNÁ A IZOLAČNÁ ZELEN'
		POĽNOHOSPODÁRSKA PŮDA
		KOMUNIKÁCIE
		KORYTO OBČASNÉHO POTOKA
		ÚSEK S NAVRHOVANOU ÚPRAVOU KORYTA
		CHRÁNENÉ MANIPULAČNÉ PÁSMO POTOKA

STAV	NÁVRH	
		VODOVOD
		POŽIARY HYDRANT
		KANALIZÁCIA SPLAŠKOVÁ
		DAŽDOVÁ KANALIZÁCIA
		ODVODŇOVACIE PRIEKOPY
		VÝUSTNÝ OBJEKT
		PRESTUP POD CESTU

NÁZOV ZAKÁZKY	KAPUŠANY OBYT. ZÓNA NA NIŽNEJ TABULI			SPRACOVATEĽ			
STUPEŇ	ÚZEMNÝ PLÁN ZÓNY - návrh			BÚROVNÝ PROJEKČNÝ ATÉLIER	ING. ARCH. S. DUCAY		
OBSAH VÝKRESU	NÁVRH VODNÉHO HOSPODÁRSTVA			OBSTARÁVATEĽ	obec KAPUŠANY		
URADNÝMÁS, ENKLOS	DOPRAVA	ELITELEKOMUNIKÁCIE	VODNÉ HOSP. - RYN.	DATUM	MIERA	FORMAT	Č. VÝKRESU
ING. ARCH. STANISLAV DUCAY	ING. VLADIMÍR KMEC	ING. DANIEL PREVLŮČEK	ING. ŠTEFAN SENAJ	II. 2020	1:1 000	9 X A4	4