


KAPUŠANY - OBYTNÁ ZÓNA NA NIŽNEJ TABULI

ÚZEMNÝ PLÁN ZÓNY

M 1 : 1 000

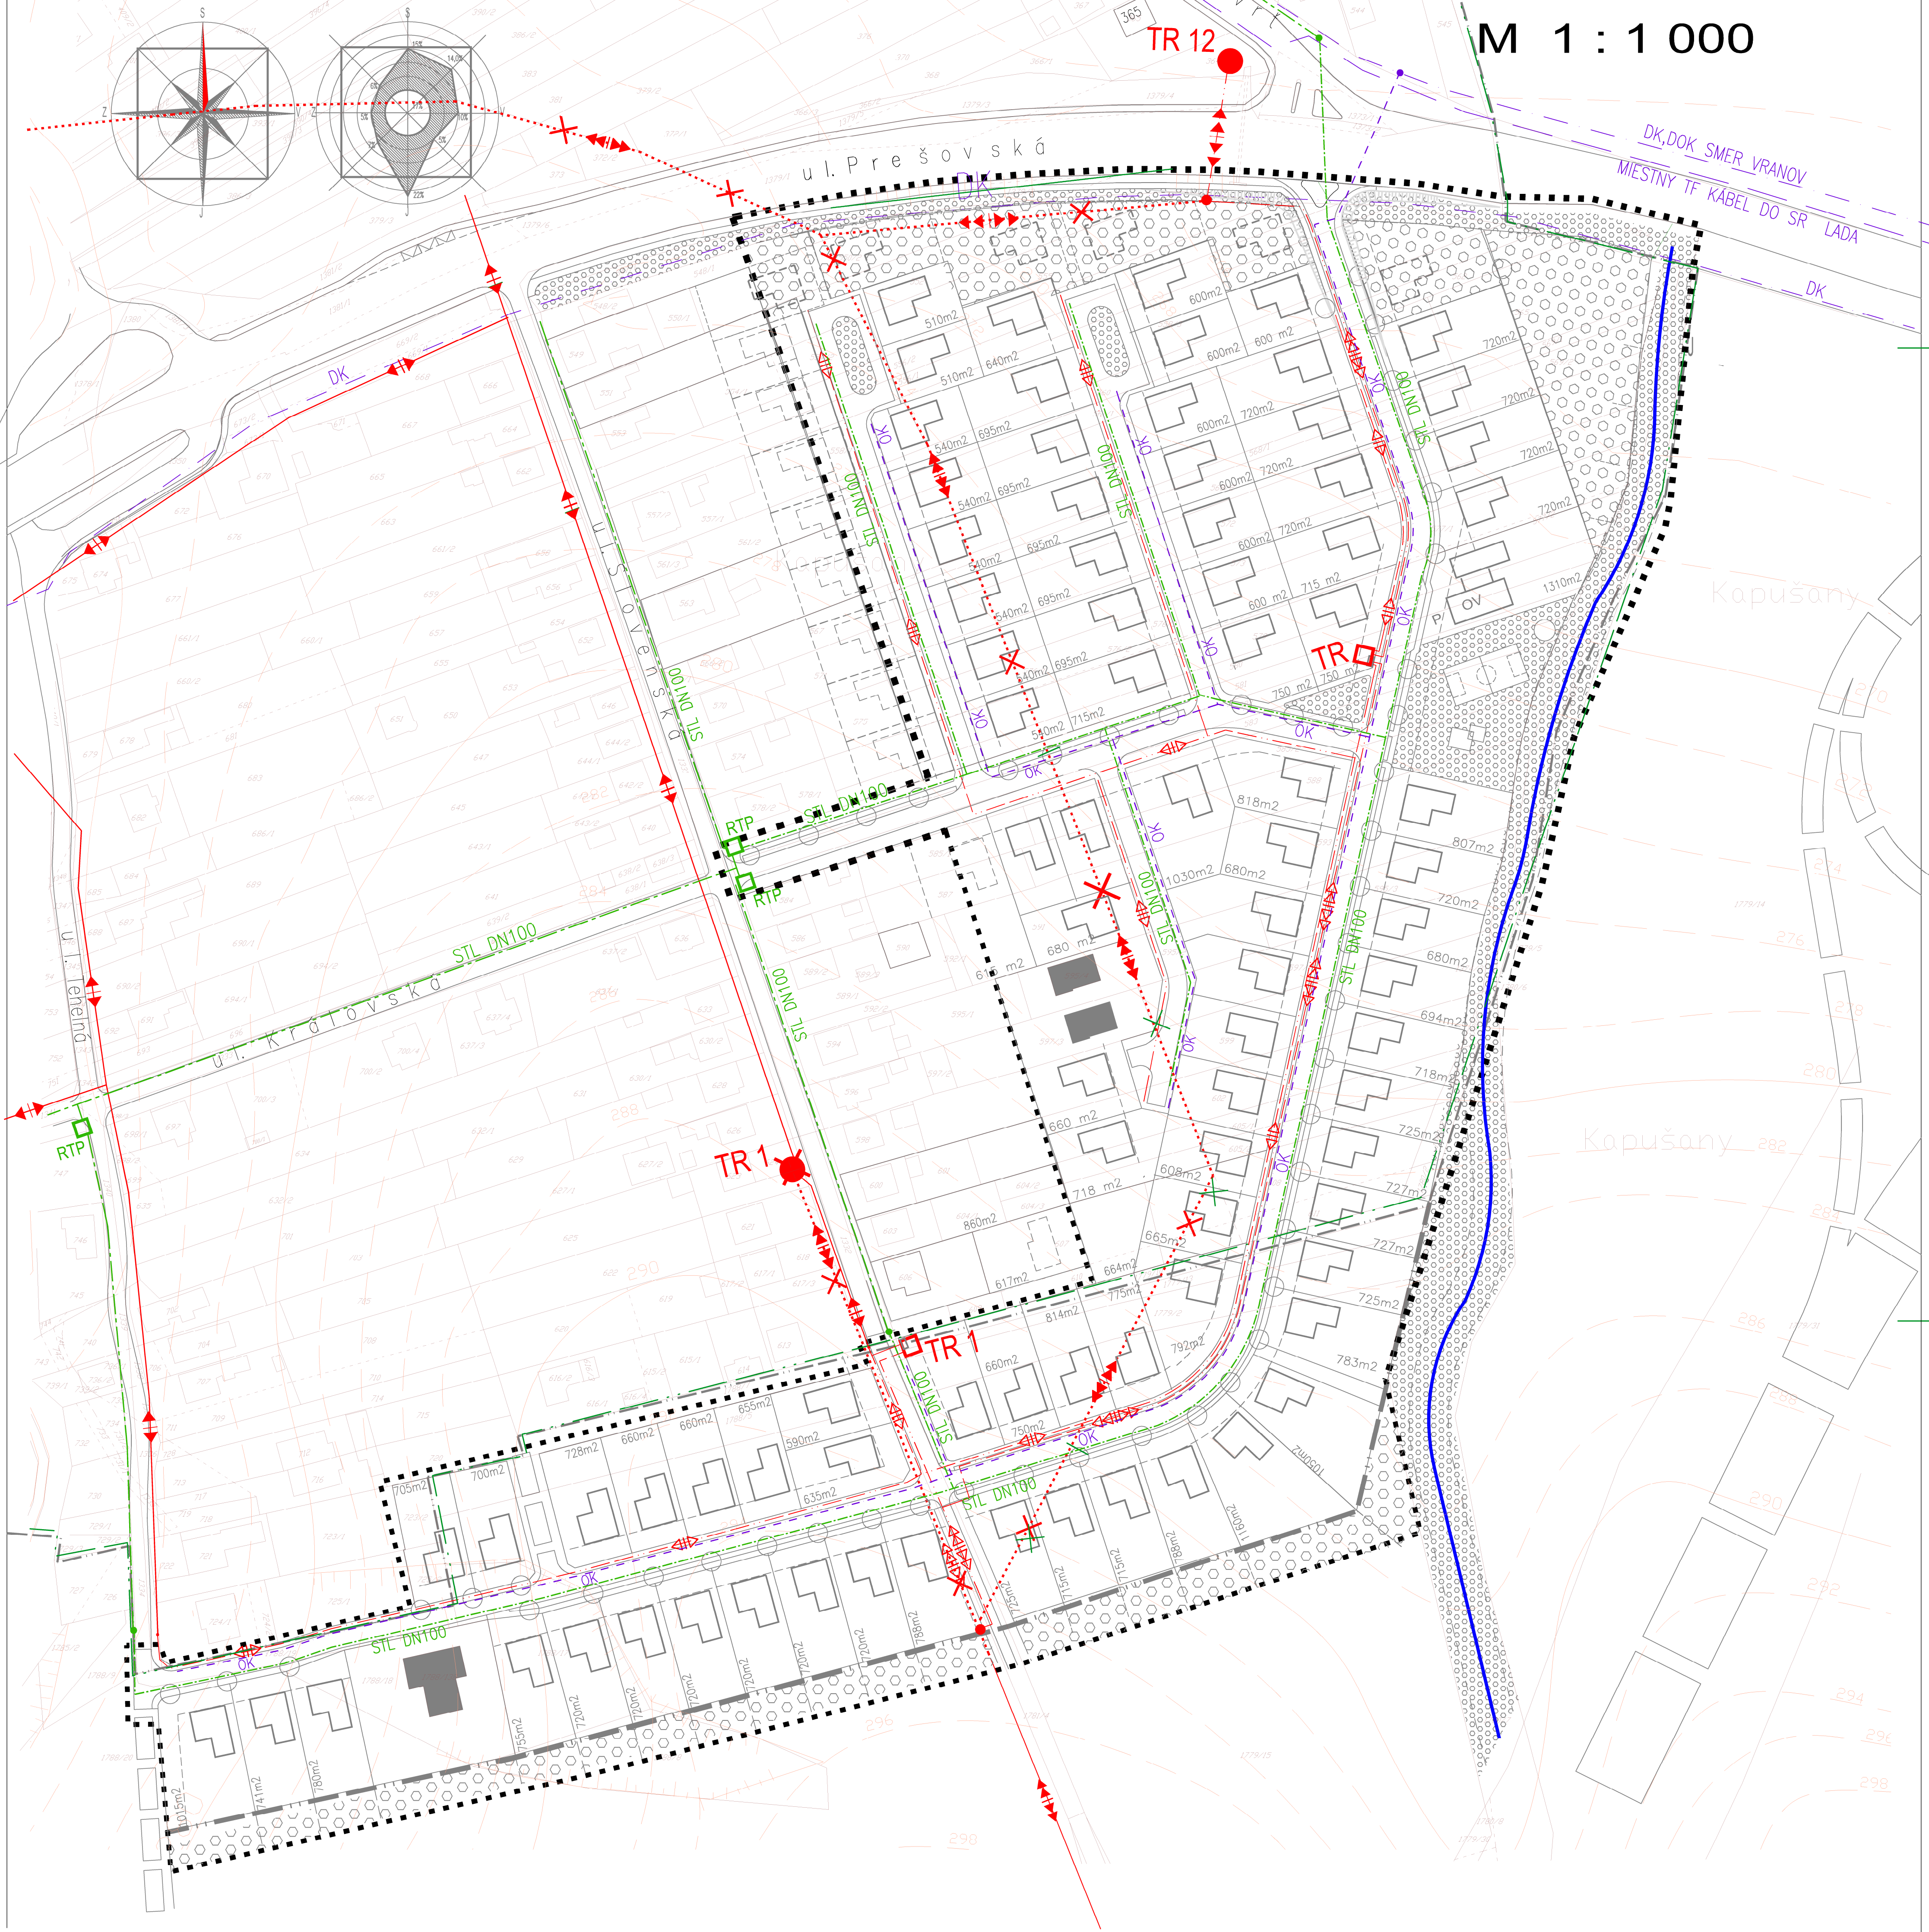

LEGENDA

STAV	NÁVRH	
		HRANICA RIEŠENÉHO ÚZEMIA ZÓNY
		HRANICA ZASTAVANÉHO ÚZEMIA
		OCHR. PÁSMO VŠETKÝCH DRUHOV
		POZEMOK A OBJEKT OBČ. VYBAVENOSTI
		POZEMOK A OBJEKT RD
		ZÁHRADY

STAV	NÁVRH	
		VEREJNÁ ZELEN
		POBREŽNÁ A ISOLAČNÁ ZELEN
		KORYTO OBČASNÉHO POTOKA
		CESTY VŠETKÝCH DRUHOV
		DIALKOVÝ OPTICKÝ KÁBEL
		OPTICKÝ KÁBEL

STAV	NÁVRH	
		REGULATOR TLAKU PLYNU
		STL PLYNOVOD
		NN ROZVODY
		VN VEDENIE
		TRAFOSTANICA KIOSKOVÁ
		ZRUŠENÉ VZDUŠNÉ VN VEDENIA
		ZRUŠENÁ TR STLPOVÁ

NÁZOV ZAKÁZKY		KAPUŠANY OBYT. ZÓNA NA NIŽNEJ TABULI		SPRACOVATEL		minorplan	
STUPEŇ		ÚZEMNÝ PLÁN ZÓNY - návrh		BUDOVANÝ PROJEKTOVÝ ATÉLIER		ING. ARCH. S. DUCAY	
OBŠAH VÝKRESU		ENERGRIKA A SPOJE		OBSTARÁVATEL		obec KAPUŠANY	
URBÁNISMUS, EKOLÓGIA		DOPRAVA		ELITELEKOMUNIKÁCIE		VODNÉ HOSP., PLYN	
ING. ARCH. STANISLAV DUCAY		ING. VLADIMÍR KMEC		ING. DANIEL PREVŮŽNÁK		ING. ŠTEFAN SENAJ	
DATUM :		VII. 2019		MÉRIKA :		1:1 000	
FORMÁT :		9 X A4		ČÍSLO VÝKRESU :		5	