
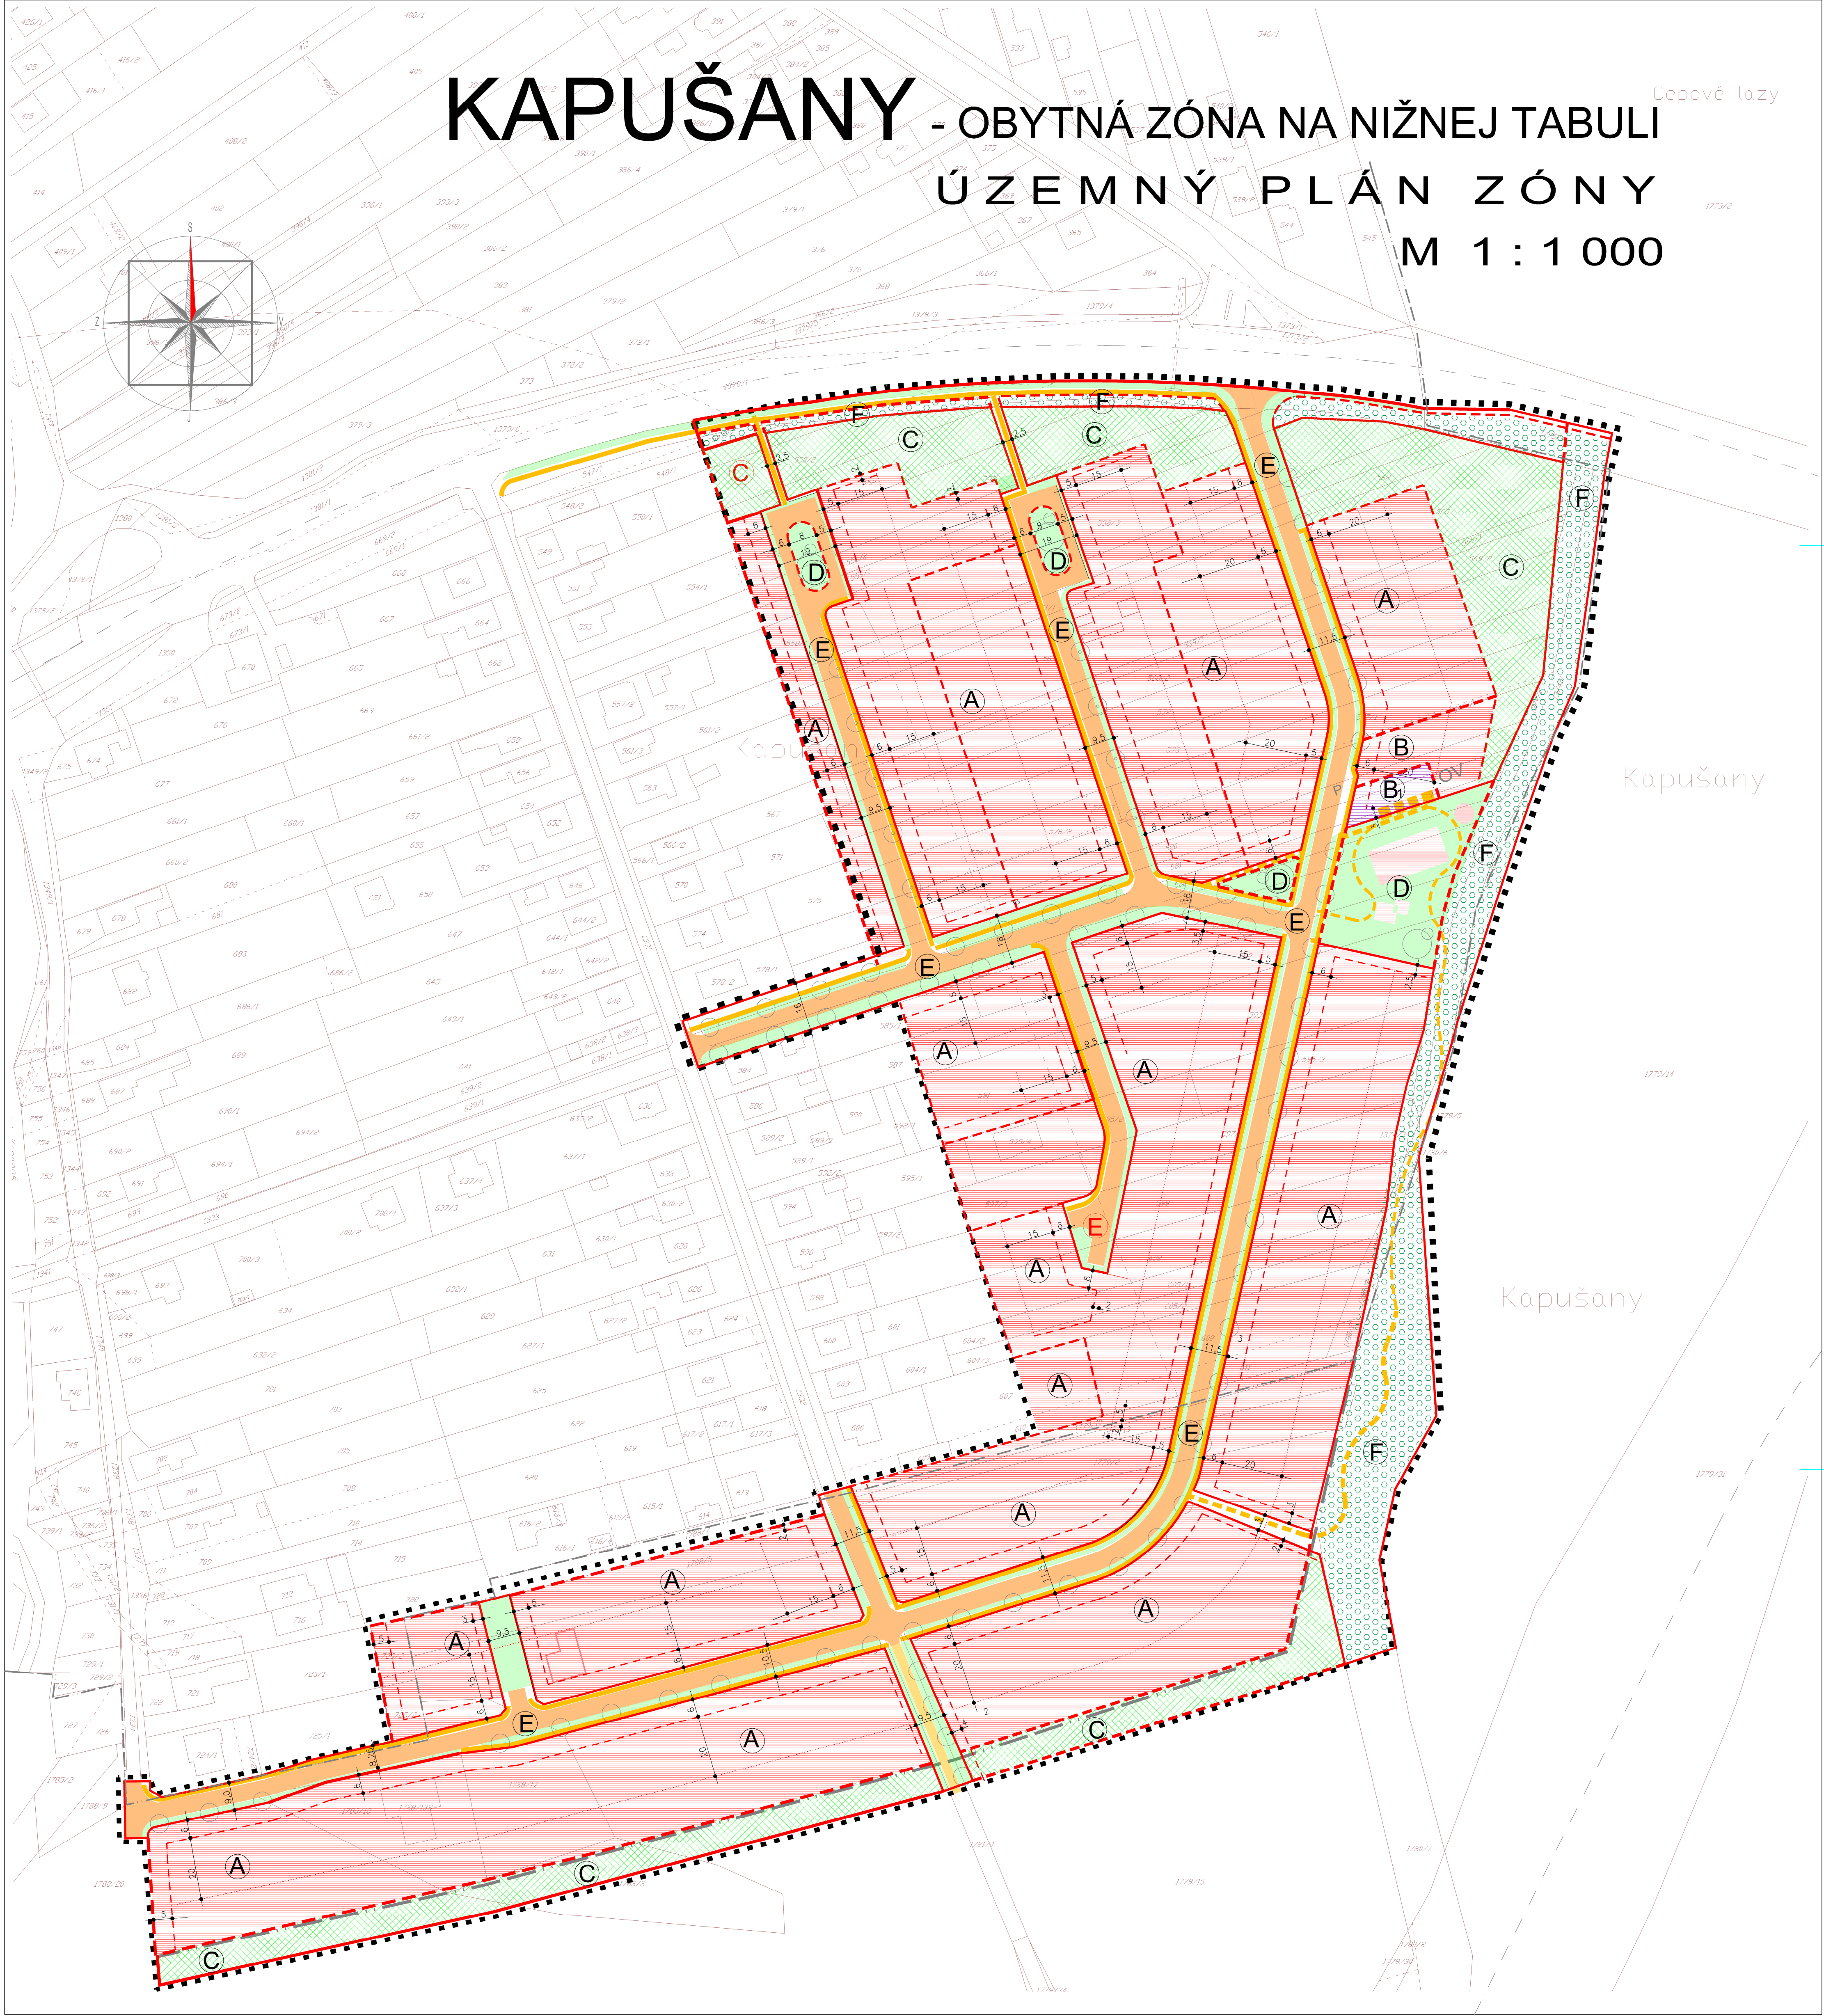


KAPUŠANY - OBYTNÁ ZÓNA NA NIŽNEJ TABULI

ÚZEMNÝ PLÁN ZÓNY

M 1 : 1 000

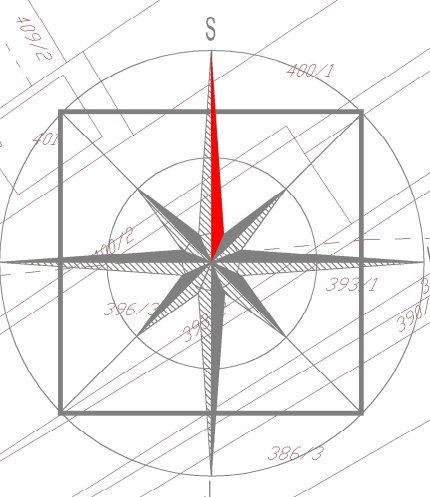

LEGENDA

STAV	NÁVRH	
		HRANICA SKÚMANÉHO ÚZEMIA ZÓNY
		HRANICA ZASTAVANÉHO ÚZEMIA
		PLOCHY POZEMKOV RD
		PLOCHY POZEMKOV OV
		PLOCHY VEREJNEJ ZELENÉ
		POBREŽNÁ A IZOLAČNÁ ZELEN'
		ŠPORTOVÉ ZARIADENIA , DETSKÉ IHRISKÁ
		ULIČNÉ ČIARY, HRANICE VEREJNÝCH PRIESTOROV
		HRANICE PLOCH S ROZDIELNYMI REGULATÍVAMI
		STAVEBNÁ ČIARA - VYMEDZUJE LÍNIU ZÁSTAVBY
		REGULAČNÁ ČIARA VYMEDZUJÚCA MAX. HĽBKU ZÁSTAVBY POZEMKU RODINNÝM DOMOM
		MIESTNE OBSLUŽNÉ KOMUNIKÁCIE
		POLNÉ CESTY
		PEŠIE CHODNÍKY

REGULOVANÉ PLOCHY

- A** PLOCHY SAMOSTATNE STOJACÍCH RODINNÝCH DOMOV
- B** PLOCHY POLYFUNKČNÉ (BÝVANIE V RD)
- B** PLOCHY POLYFUNKČNÉ (OBC. VYBAVENIE)
- C** PLOCHY ZÁHRAD
- D** PLOCHY VEREJNEJ PARKOVEJ ZELENÉ A IHRISK
- E** PLOCHY VEREJNÝCH PRIESTRANSTIEV , A SPRIEVODNEJ ULIČNEJ ZELENÉ
- F** PLOCHY IZOLAČNEJ A SPRIEVODNEJ ZELENÉ VOD. TOKU

NÁZOV ZAKAZKY				SPRACOVATEL			
KAPUŠANY OBYT. ZÓNA NA NIŽNEJ TABULI				minorplan			
STUPEŇ				ÚZEMNÝ PLÁN ZÓNY - návrh			
OBSAH VÝKRESU				NÁVRH PRIESTOROVEJ A FUNKČNEJ REGULÁCIE ÚZEMIA			
URBANOZISMUS, EKOLÓGIA				OBSAH VÝKRESU			
ING.ARCH STANISLAV DUČAY				ING. VĽADIMÍR KMEC			
DOPRAVA				ELITELEKOMUNIKÁCIE			
ING. VĽADIMÍR KMEC				ING. DANIEL PREVLUDNÁK			
VOJNÉ HOSP. PLVN				ING. ŠTEFAN SENAJ			
II. 2020				1 : 1 000			
9 X A4				6			