


KAPUŠANY - OBYTNÁ ZÓNA NA NIŽNEJ TABULI

ÚZEMNÝ PLÁN ZÓNY

M 1 : 1 000

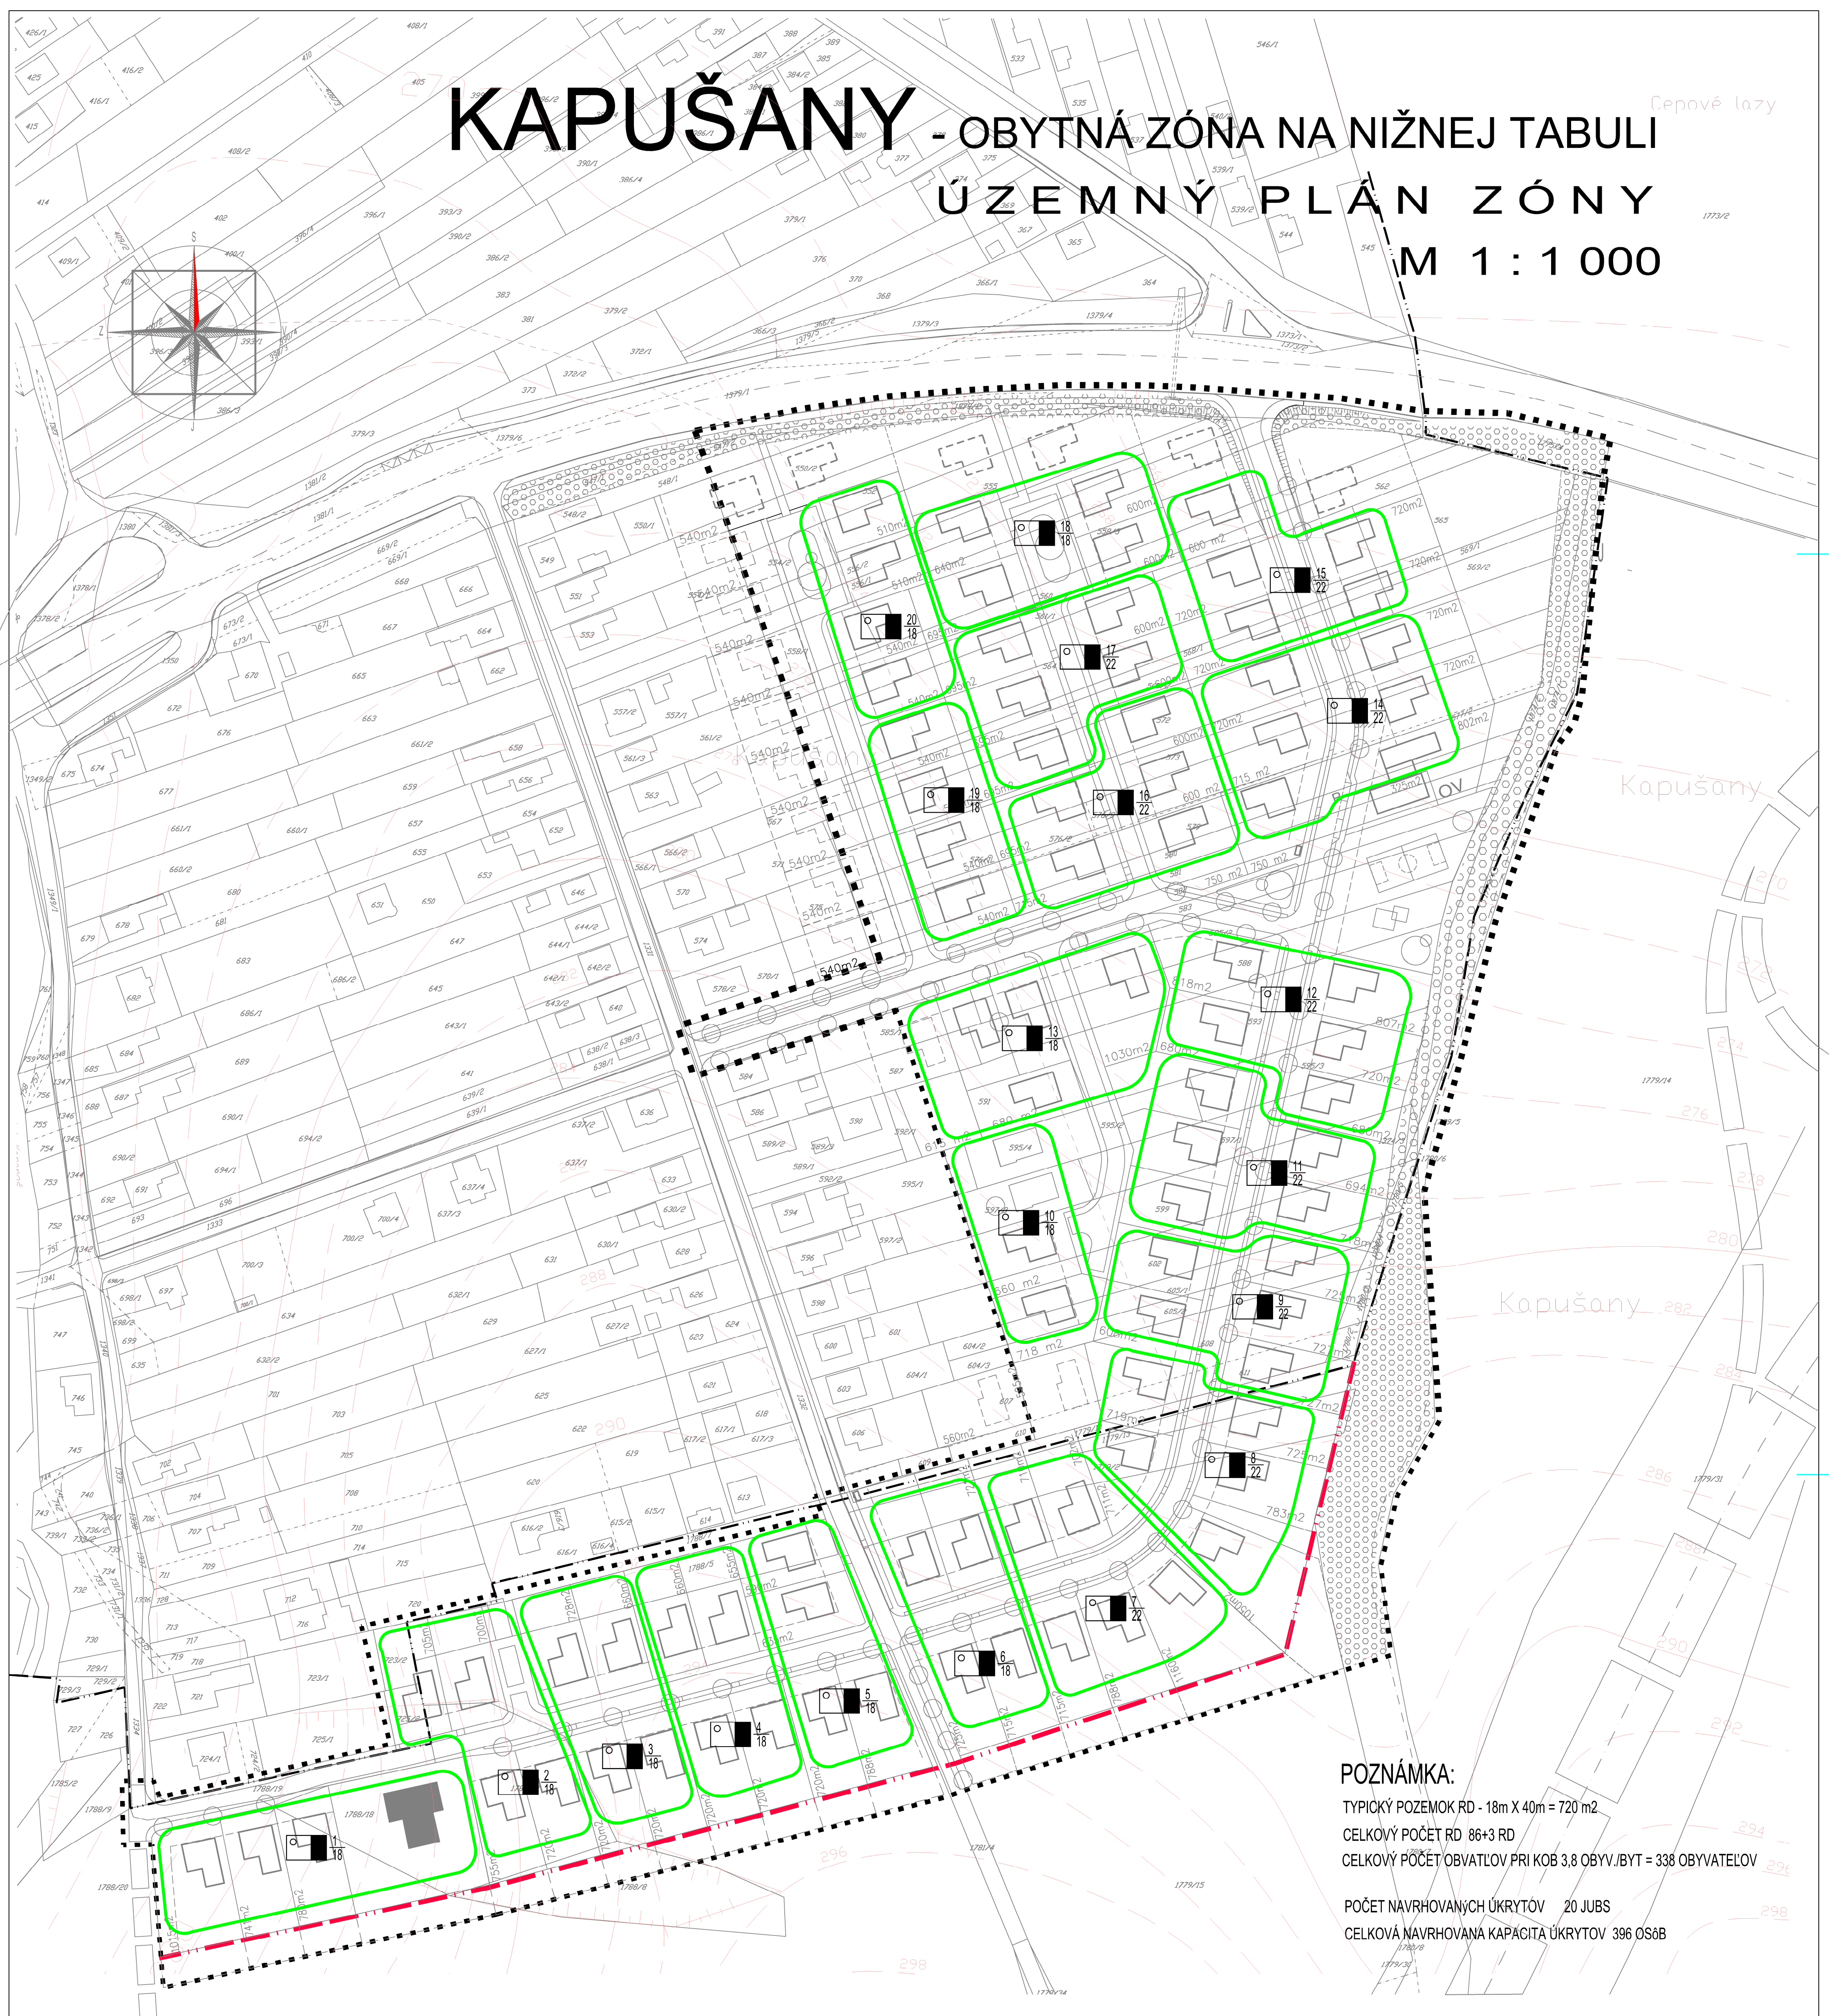

POZNÁMKA:
TYPICKÝ POZEMOK RD - 18m X 40m = 720 m²
CELKOVÝ POČET RD 86+3 RD
CELKOVÝ POČET OBYVATĽOV PRI KOB 3,8 OBYV./BYT = 338 OBYVATEĽOV

POČET NAVRHOVANÝCH ÚKRYTOV 20 JUBS
CELKOVÁ NAVRHOVANÁ KAPACITA ÚKRYTOV 396 OSôB

LEGENDA

STAV	NÁVRH		STAV	NÁVRH		STAV	NÁVRH
		HRANICA SKÚMANÉHO ÚZEMIA ZÓNY			VEREJNÁ ZELEN - NÍZKA A VYSOKÁ		
		VSTUPY NA POZEMKY			POBREŽNÁ A ISOLAČNÁ ZELEN		
		HRANICA ZASTAVANÉHO ÚZEMIA			ŠPORTOVÉ ZARIADENIA , DETSKÉ IHRISKÁ		
		OCHR.PÁSMO VŠETKYCH DRUHOV			PEŠIE KOMUNIKÁCIE		
		HRANICA A EV. Č. ARCHEOLOG. LOK.			CESTY NADMIESTNEHO VÝZNAMU		
		POZEMOK A OBJEKT RD			MIESTNE OBSLUŽNÉ KOMUNIKÁCIE		
		POZEMOK A OBJEKT OV			POĽNÁ CESTA		

NÁZOV ZNAČKY KAPUŠANY OBYT. ZÓNA NA NIŽNEJ TABULI				SPRACOVATEL: minorplan			
STUPEN ÚZEMNÝ PLÁN ZÓNY - návrh				SUKROMÝ PROJEKČNÝ ATÉLIER: ING. ARCH. S. DUCAY, SÁDZAVKÉHO 30, 08001 PREŠOV, TEL. 091/773311, FAX 091/773310			
OBSAH VÝKRESU DOLOŽKA CIVILNEJ OCHRANY				OBSAH VÝKRESU: OBYTNÁ ZÓNA NA NIŽNEJ TABULI			
URBÁNISMUS, DOKLAD		DOPRAVA		ELITELIDOMANOVÁ		VODNÉ HOSP. - PLVN	
ING. ARCH. STANISLAV DUCAY		ING. VLADIMÍR KMEČ		ING. DANIEL PREVŮŽNÁK		ING. ŠTEFAN SEVAJ	
DÁTUM : II. 2020		MÉRA : 1 : 1 000		FORMÁT : 9 X A4		ČÍSLO VÝKRESU : 8	