


PRIEČNY REZ PRIESTORU OBRATISKA SO ZELENÝM OSTROVČEKOM

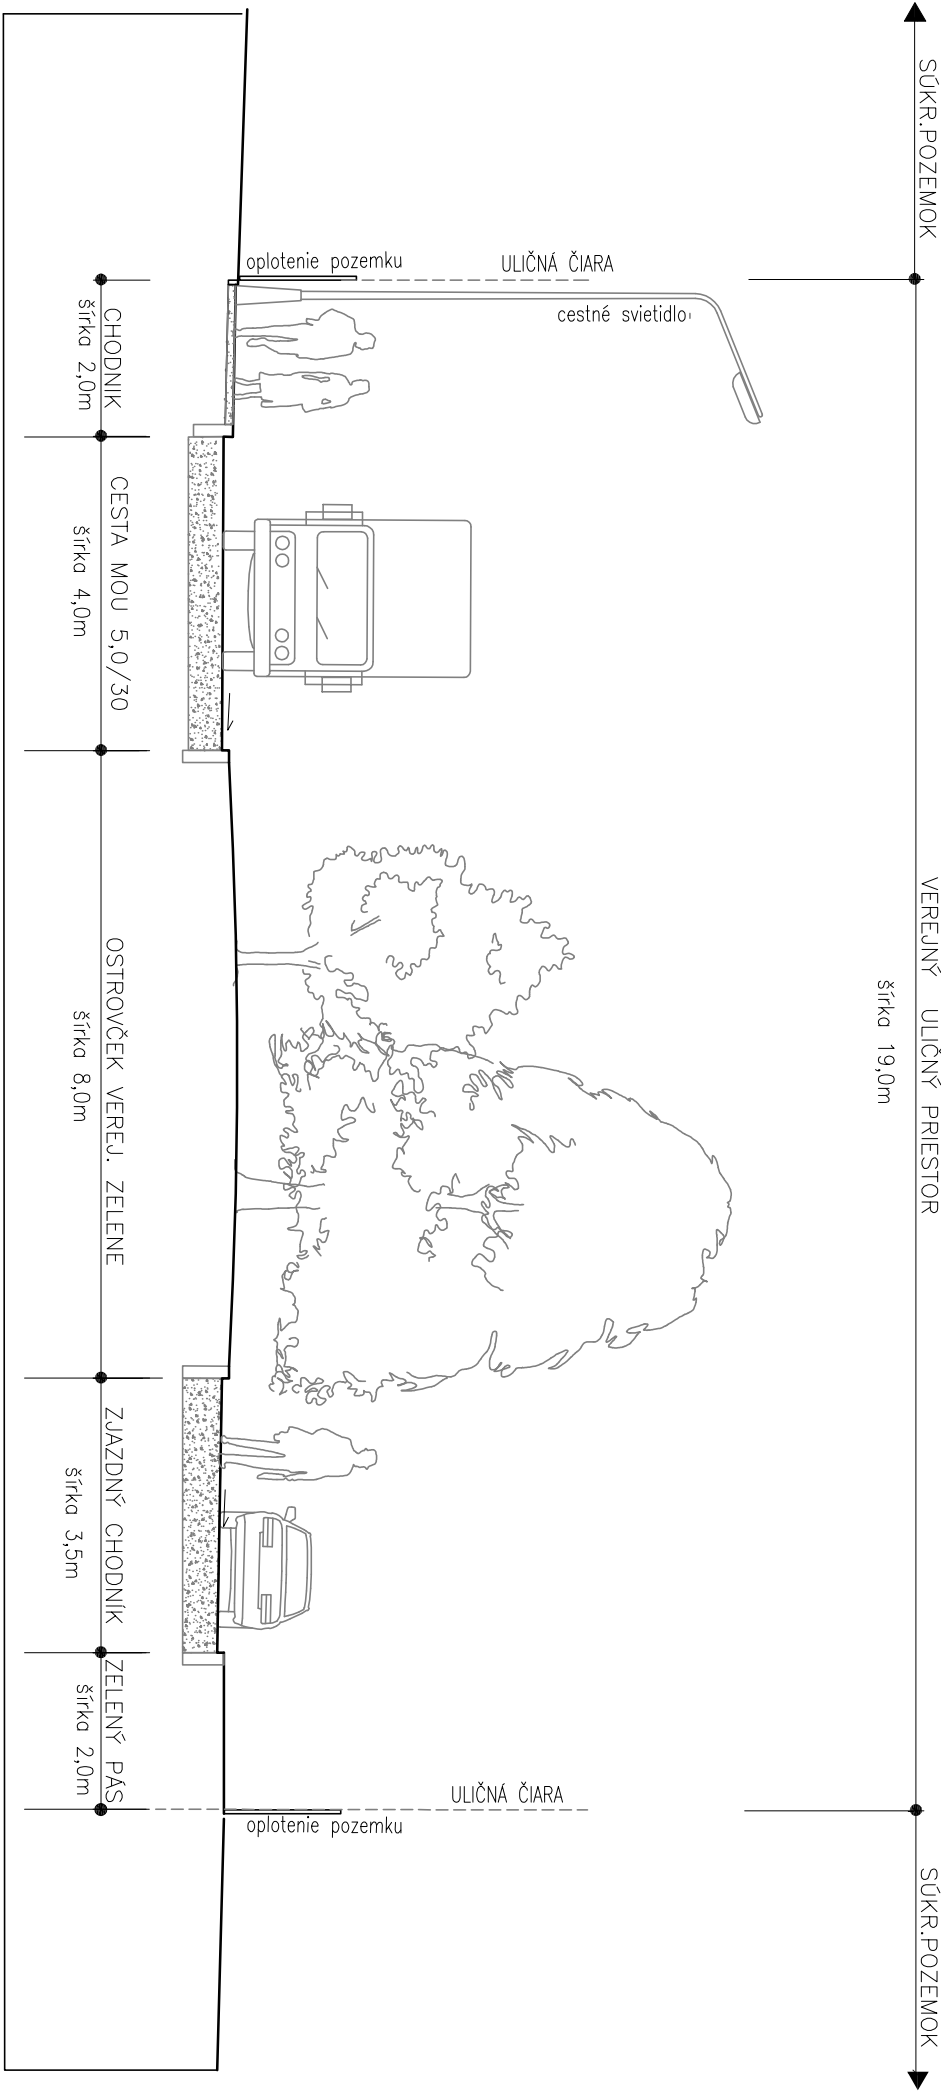

KAPUŠANY IBV NA NIŽNEJ TABULI

ÚZEMNÝ PLÁN ZÓNY