
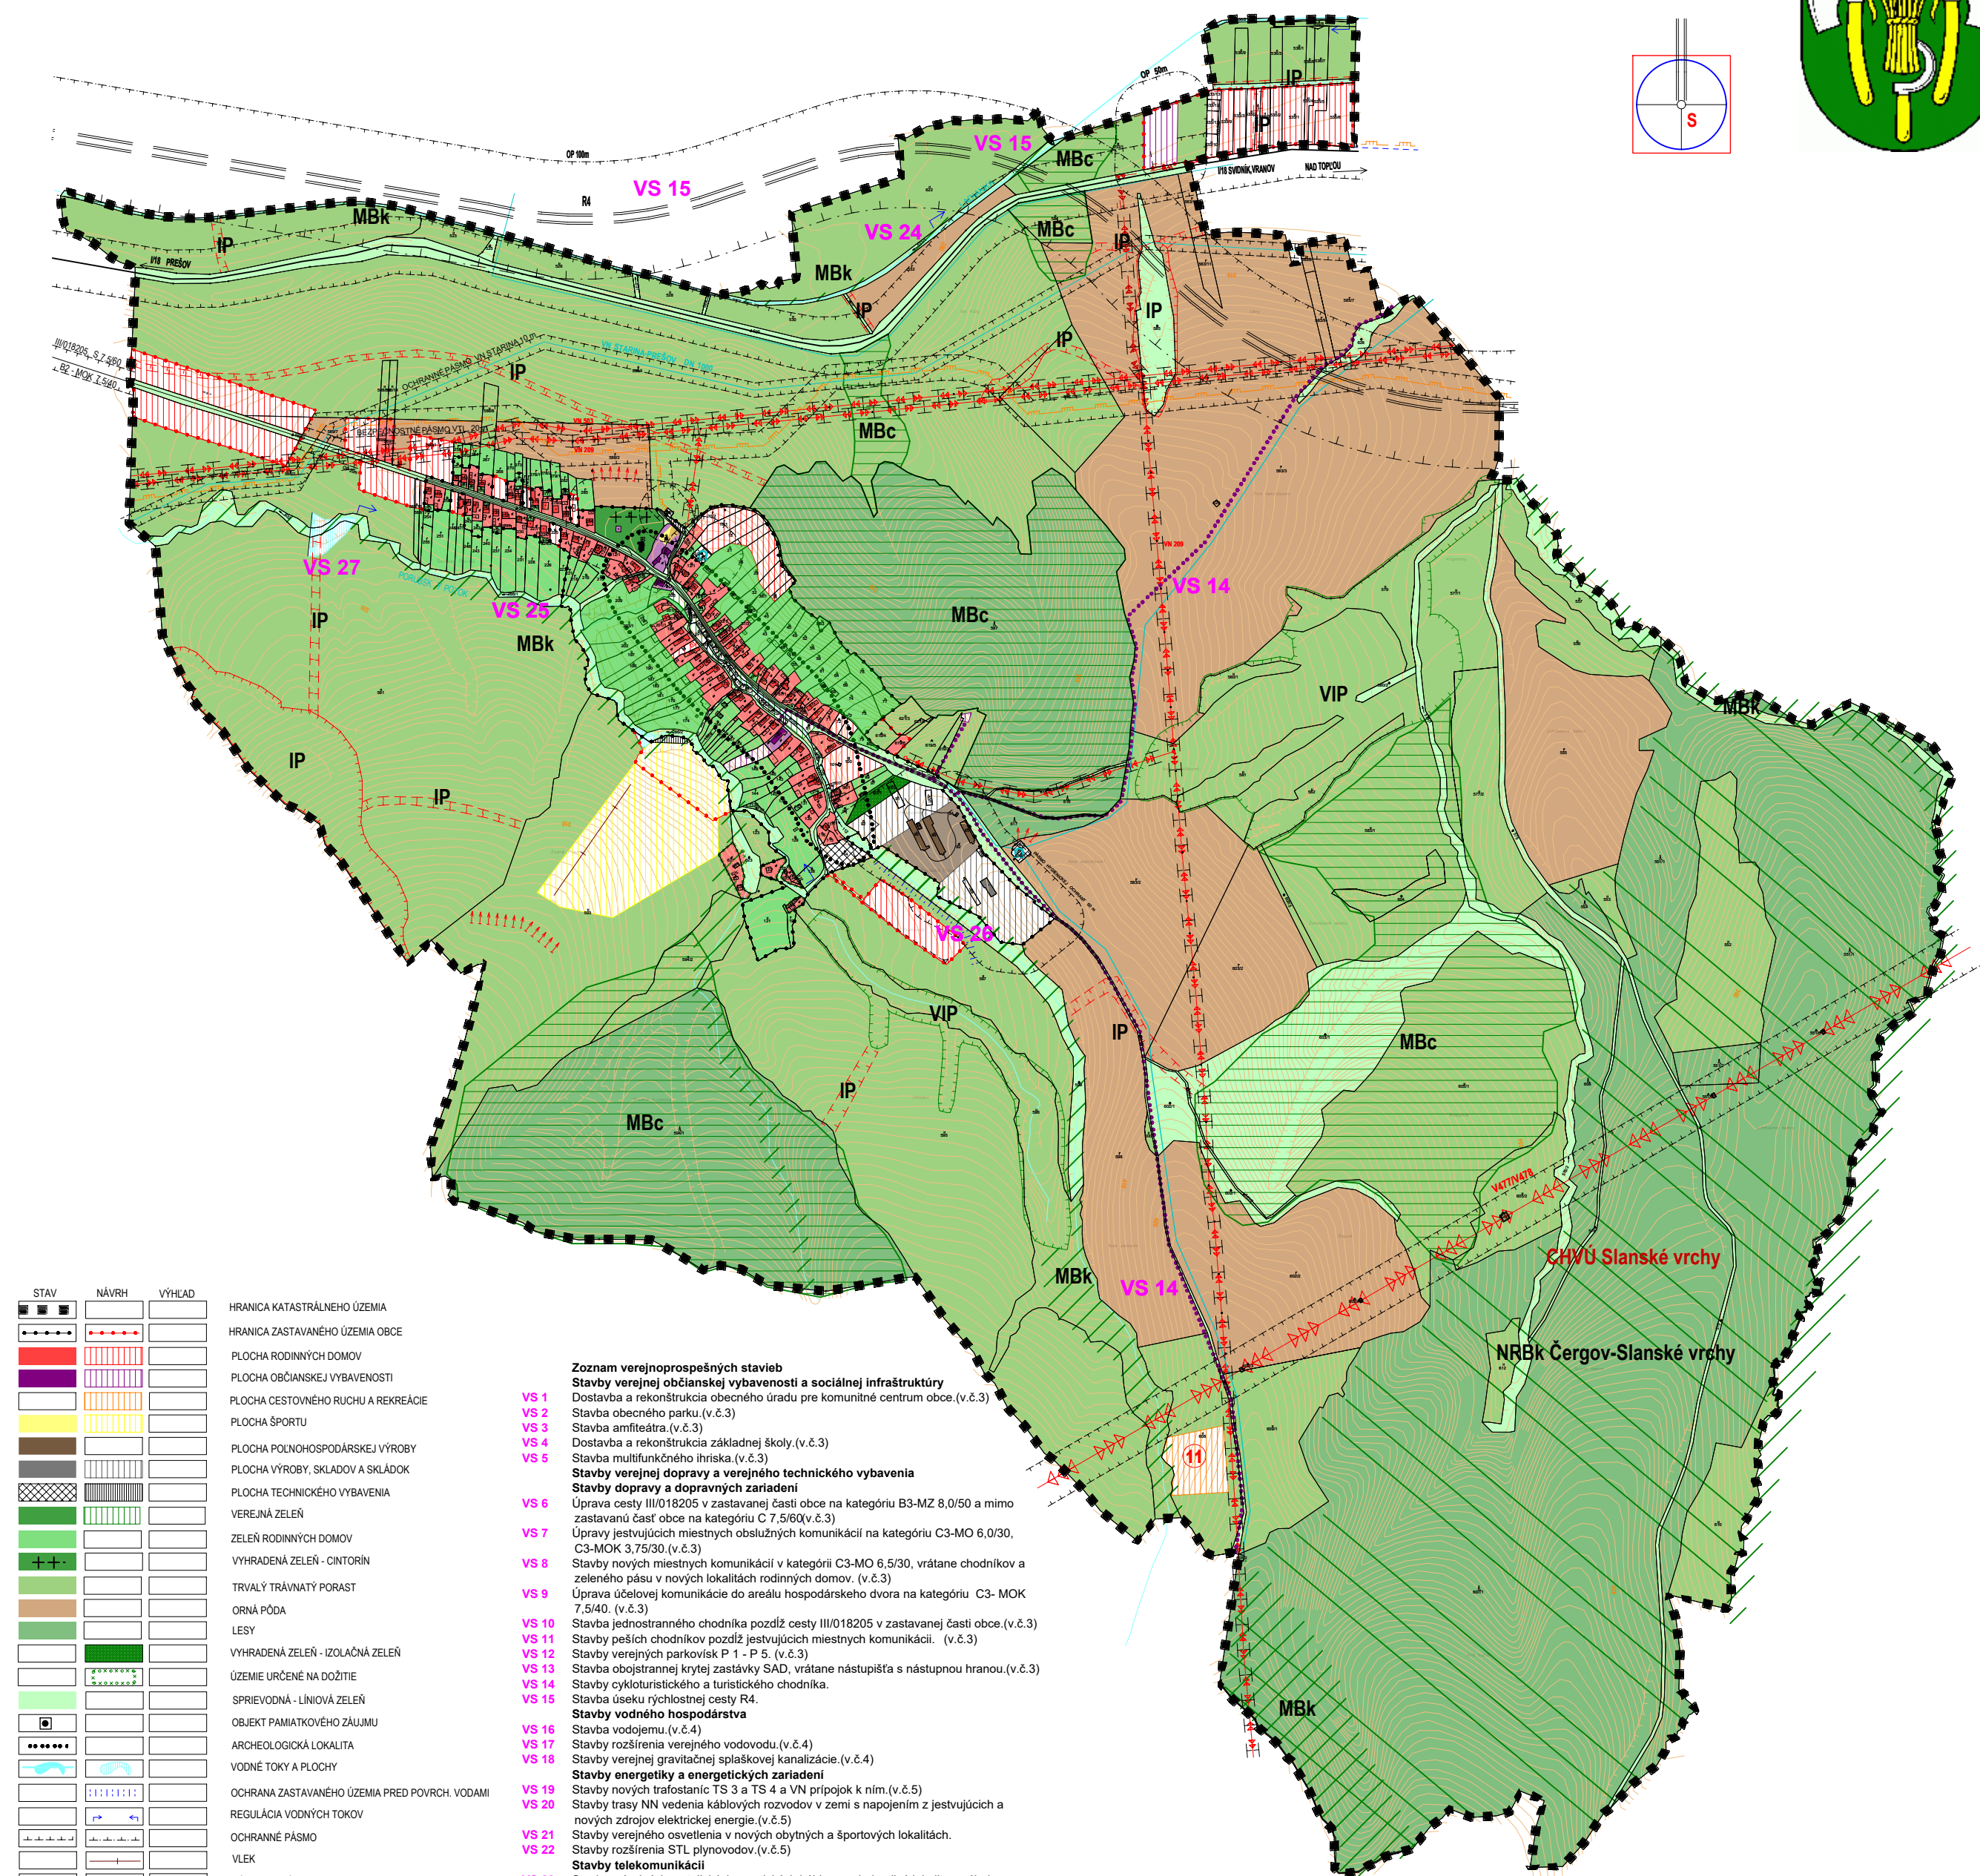


ÚZEMNÝ PLÁN OBCE

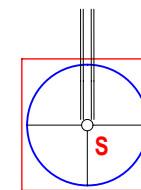

STAV	NÁVRH	VÝHEAD	
			HRANICA KATASTRÁLNEHO ÚZEMIA
			HRANICA ZASTAVANÉHO ÚZEMIA OBCE
			PLOCHA RODINNÝCH DOMOV
			PLOCHA OBČIANSKEJ VYBAVENOSTI
			PLOCHA CESTOVNÉHO RUCHU A REKREÁCIE
			PLOCHA ŠPORTU
			PLOCHA POĽNOHOSPODÁRSKEJ VÝROBY
			PLOCHA VÝROBY, SKLADOV A SKLÁDOK
			PLOCHA TECHNICKÉHO VYBAVENIA
			VEREJNÁ ZELEN
			ZELEN RODINNÝCH DOMOV
			VYHRADENÁ ZELEN - OINTORIN
			TRVALÝ TRÁVNATÝ PORAST
			ORNÁ PÓDA
			LESY
			VYHRADENÁ ZELEN - IZOLAČNÁ ZELEN
			ÚZEMIE URČENÉ NA DOŽITIE
			SPIELVEODNÁ - LÍNIOVÁ ZELEN
			OBJEKT PAMIATKOVÉHO ZÁJMU
			ARCHEOLOGICKÁ LOKALITA
			VODNÉ TOKY A PLOCHY
			OCHRANA ZASTAVANÉHO ÚZEMIA PRED POVRCH. VODAMI
			REGULÁCIA VODNÝCH TOKOV
			OCHRANNÉ PÁSMO
			VLEK
			RÝCHLOSTNÁ CESTA
			CESTA I.TRIEDY
			CESTA II.TRIEDY
			MIESTNA A ÚČELOVÁ KOMUNIKÁCIA
			CYKLOTURISTICKÉ TRASY
			VODOVOD
			VODOJEM
			SPLÁŠKOVÁ KANALIZÁCIA
			STL PLYNOROZVODY
			VTL PLYNOROZVODY
			VN VEDENIE KÁBELOVÉ V ZEMI
			VN VEDENIE VZDUŠNÉ
			TRAFOSTANICA
			MBc-MIESTNE BIOCENTRUM
			NRBK- NADREGIONÁLNY BIOKORIDOR
			MBK- MIESTNY BIOKORIDOR
			IP-INTERAKČNÝ PRVOK
			VP-VÝZNAMNÝ INTERAKČNÝ PRVOK
			CHMÚLCHENÉ VTÁČIE ÚZEMIE

	Zoznam verejnoprospesných stavieb
	Stavby verejnej občianskej vybavenosti a sociálnej infraštruktúry
VS 1	Dostavba a rekonštrukcia obecného úradu pre komunitné centrum obce. (v.č.3)
VS 2	Stavba obecného parku.(v.č.3)
VS 3	Stavba amfiteátra.(v.č.3)
VS 4	Dostavba a rekonštrukcia základnej školy.(v.č.3)
VS 5	Stavba multifunkčného ihriska.(v.č.3)
	Stavby verejnej dopravy a verejného technického vybavenia
	Stavby dopravy a dopravných zariadení
VS 6	Úprava cesty III/018205 v zastavané časti obce na kategóriu B3-MZ 8,0/50 a mimo zastavané časti obce na kategóriu C 7,5/80(v.č.3)
VS 7	Úpravy jestvujúcich miestnych obslužných komunikácií na kategóriu C3-MO 6,0/30, C3-MOK 3,75/30.(v.č.3)
VS 8	Stavby nových miestnych komunikácií v kategórii C3-MO 6,5/30, vrátane chodníkov a zeleného pásu v nových lokalitách rodinných domov. (v.č.3)
VS 9	Úprava účelovej komunikácie do areálu hospodárskeho dvora na kategóriu C3- MOK 7,5/40. (v.č.3)
VS 10	Stavba jednosmerného chodníka pozdĺž cesty III/018205 v zastavané časti obce.(v.č.3)
VS 11	Stavba peších chodníkov pozdĺž jestvujúcich miestnych komunikácií. (v.č.3)
VS 12	Stavby verejných parkoviek P 1 - P 5.(v.č.3)
VS 13	Stavba obchvatnej krytej zastávky SAD, vrátane nástupišťa s nástupnou hranou.(v.č.3)
VS 14	Stavby cykloturistickej a turistického chodníka.
VS 15	Stavba úseku rýchlостной cesty R4.
	Stavby vodného hospodárstva
VS 16	Stavba vodojemu.(v.č.4)
VS 17	Stavby rozšírenia verejného vodovodu.(v.č.4)
VS 18	Stavby verejnej gravitačnej splaškovej kanalizácie.(v.č.4)
	Stavby energetiky a energetických zariadení
VS 19	Stavby nových trafostán TS 3 a TS 4 a VN pripojen k nim.(v.č.5)
VS 20	Stavby trasy NN vedenia káblových rozvodov v zemi s napojením z jestvujúcich a nových zdrojov elektrickej energie.
VS 21	Stavby verejných osvetlenia v nových obytlných a športových lokalitách.
VS 22	Stavby rozšírenia STL plynovodov.(v.č.5)
	Stavby telekomunikácií
VS 23	Stavby pripojných metalických a optických káblov pre jednotlivé lokality v súbehu s trasami vedení sekundárnej NN siete v obci.(v.č.5)
	Stavby v oblasti ochrany a tvorby životného prostredia
VS 24	Stavby brehových úprav potoka Ladianka s protipovodňovou ochranou.
VS 25	Stavby regulácií a úprav Porubského potoka i jeho prítokov.
VS 26	Stavby na umiestnenie ochrany pred povrchovými vodami v severovýchodnej zastavanej časti obce.
VS 27	Stavby ohrádzok na Porubskom potoku.

Schvaľovacia doložka:
 Označenie schvaľovacieho orgánu: Obecné zastupiteľstvo v Šarišskej Porube
 Číslo uznesenia a dátum schválenia: 01.16.2019
 Číslo VZN obce, ktorým sa vyhlasuje záväzná časť ÚPN obce: 30/2019
 Oprávnená osoba: Milan Kaňuch – starosta obce 1.5.2019



ÚZEMNÝ PLÁN OBCE ŠARIŠSKÁ PORUBA

ENVI O s.r.o. - Levočská 2, 080 01 Prešov

**VÝKRES OCHRANY PRÍRODY A TVORBY KRAJINY VRÁTANE PRVKOV ÚZEMNÉHO SYSTÉMU
EKOLOGICKEJ STABILITY**

M 1: 10 000

OBSTÁRAVATEL: OBEC ŠARIŠSKÁ PORUBA
HLAVNÝ RIEŠITEĽ: Ing. arch. Ivan Vook AA,
RIEŠITELIA: Ing. arch. Vladimír Nedelko, Akad.arch.Ing.arch. Jozef Zelem,
 Ing. Ivan Bača, Ing. Juraj Marton, Ing. Vasil Vachna, Jozef Andrej

SPRACOVANÉ: 03.2011

V.Č.:

6



○ **NÁVRH:**
11- CHATOVÁ OBLAŠŤ NAD JARKAMI

MIERKA

0 500 1000

ŠARIŠSKÁ PORUBA

ÚZEMNÝ PLÁN OBCE ZMENY A DOPLNKY Č. 1

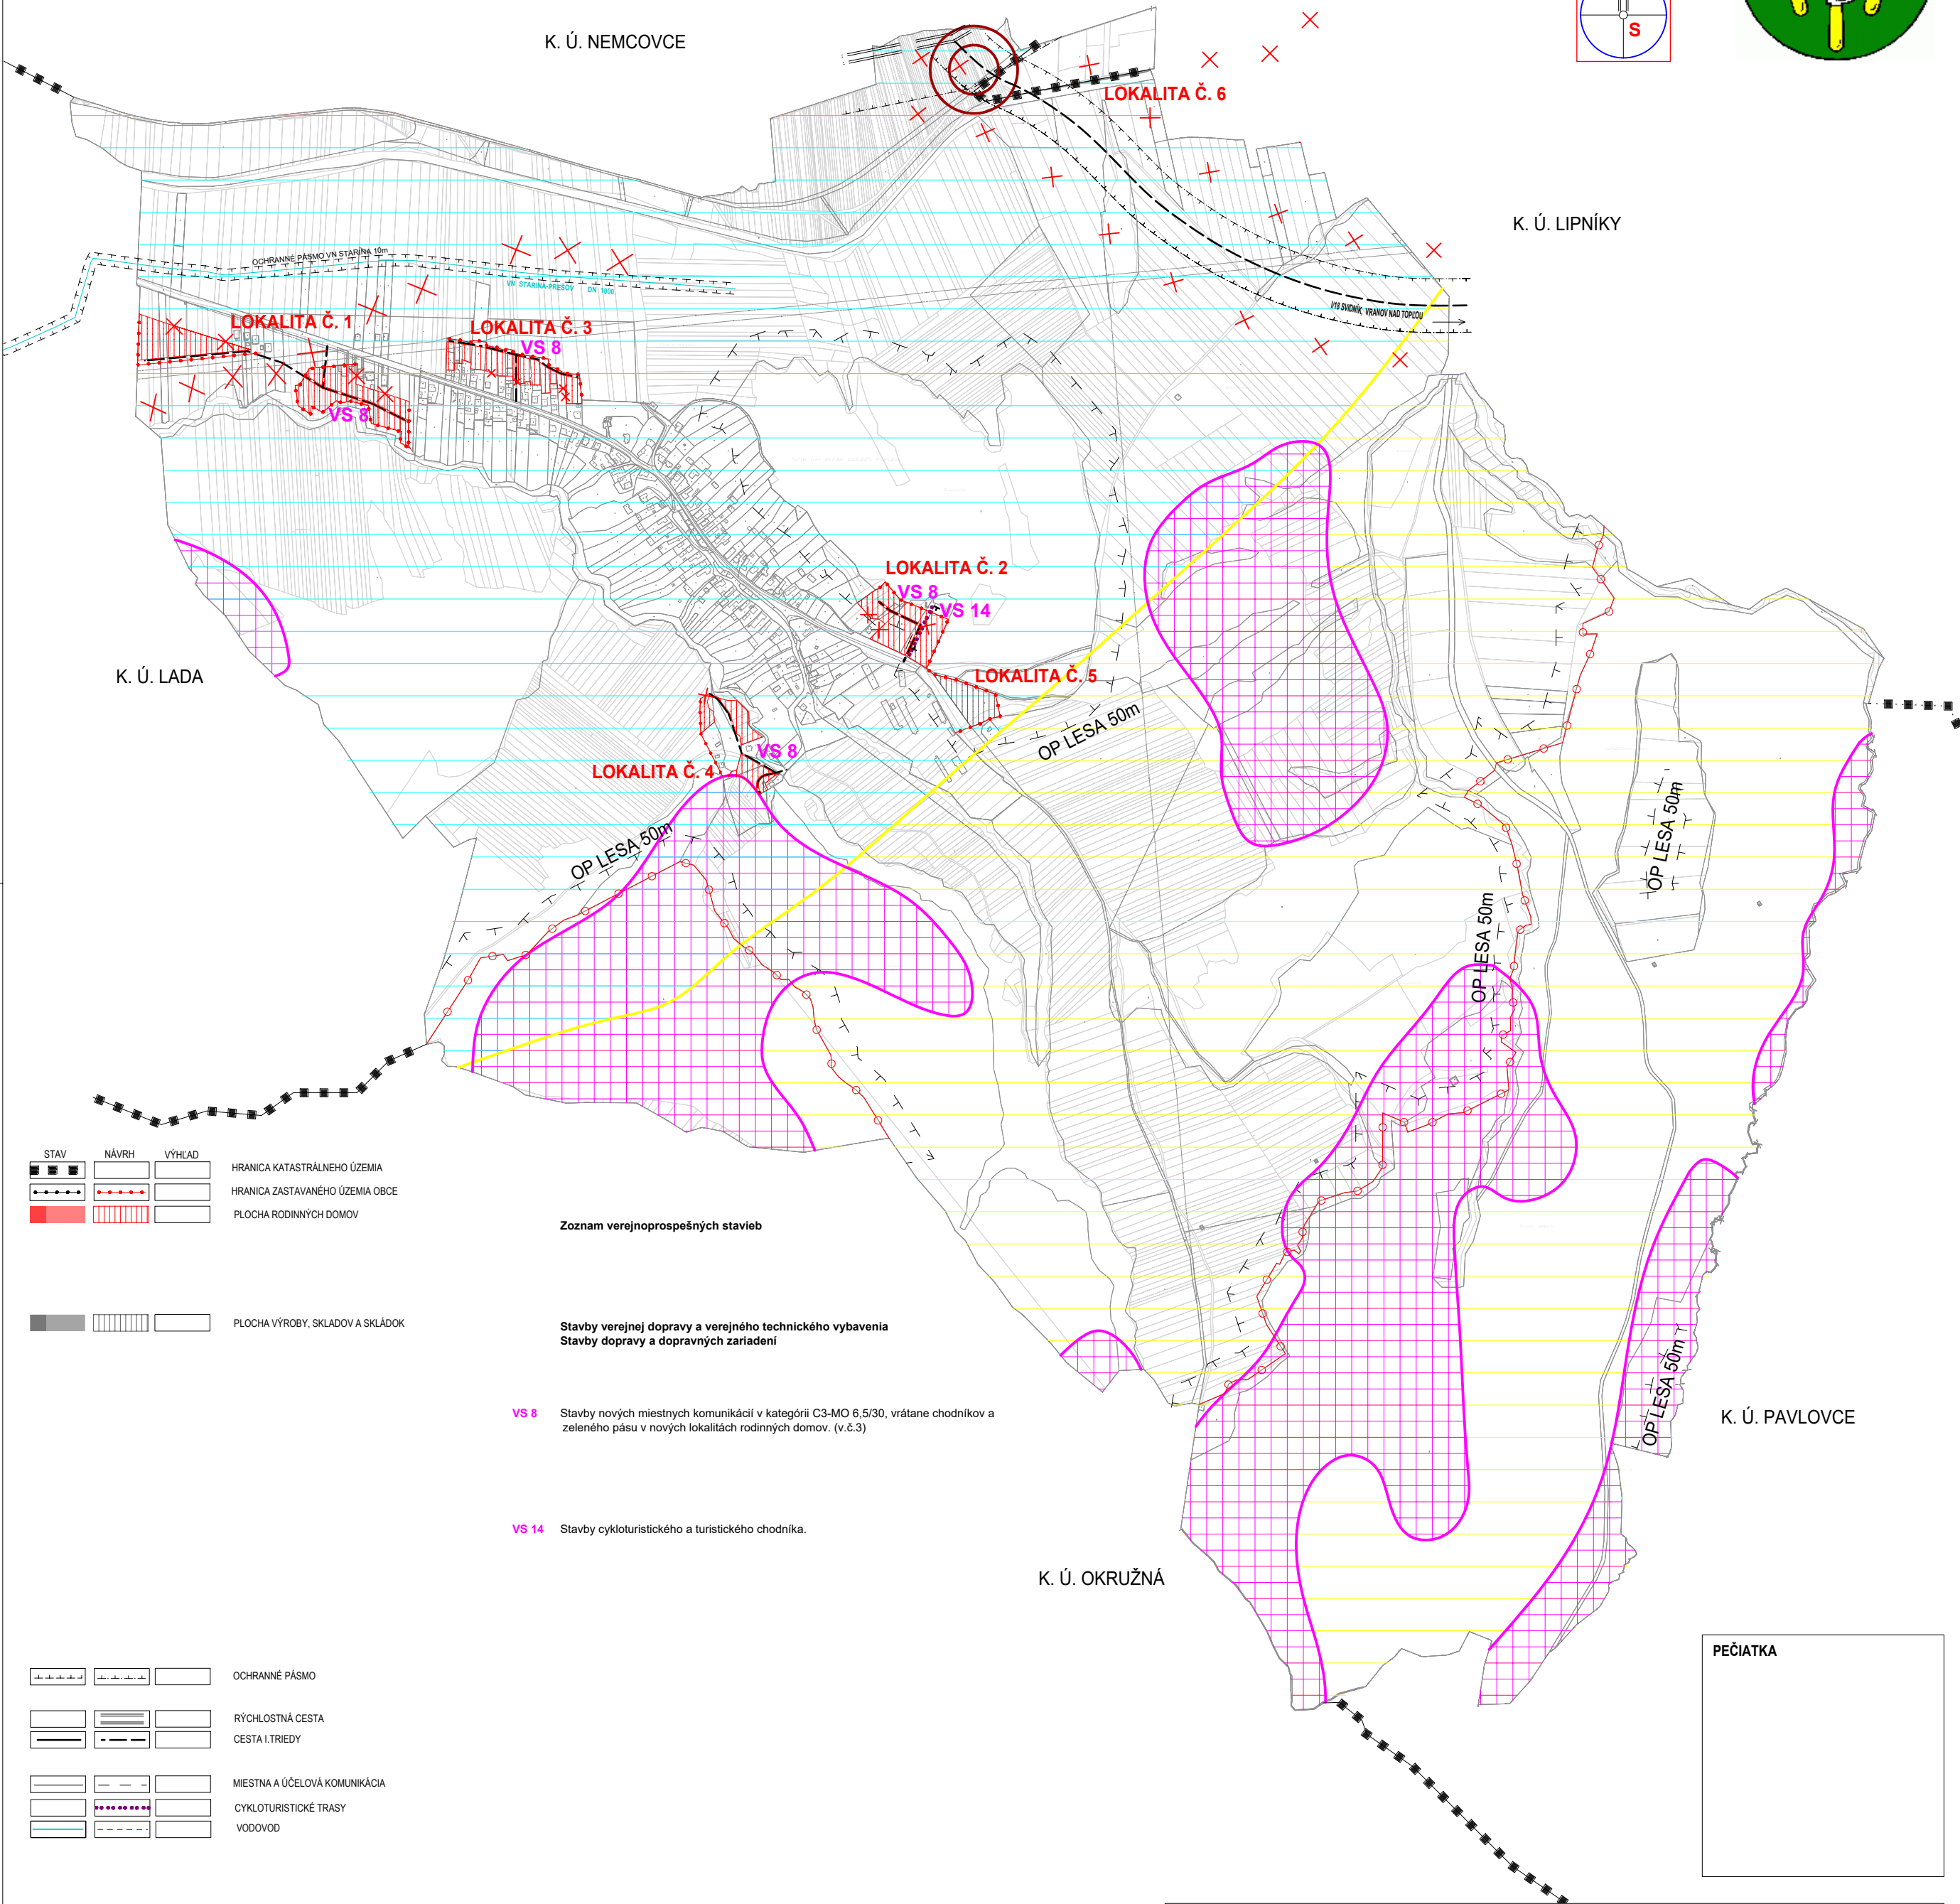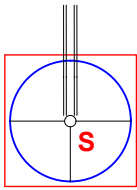

STAV	NÁVRH	VÝHLAD

HRANICA KATASTRÁLNEHO ÚZEMIA
HRANICA ZASTAVANÉHO ÚZEMIA OBCE
PLOCHA RODINNÝCH DOMOV

Zoznam verejnoprospešných stavieb

Stavby verejnej dopravy a verejného technického vybavenia
Stavby dopravy a dopravných zariadení

VS 8 Stavby nových miestnych komunikácií v kategórii C3-MO 6,5/30, vrátane chodníkov a zeleného pásu v nových lokalitách rodinných domov. (v.č.3)

VS 14 Stavby cykloturistického a turistického chodníka.

		OCHRANNÉ PÁSMO
		RÝCHLOSTNÁ CESTA
		CESTA I. TRIEDY
		MIESTNA A ÚČELOVÁ KOMUNIKÁCIA
		CYKLOTURISTICKÉ TRASY
		VODOVOD

SKCHVU025 - CHRANENÉ VTÁČIE ÚZEMIE SLANSKÉ VRCHY

		POTENCIÁLNA ZOSUVOVÁ PLOCHA
		NÍZKE RADONOVÉ RIZIKO 36,7%
		STREDNÉ RADONOVÉ RIZIKO 63,0%
		RÚŠENIE LÍNIOVÉHO JAVU
		UKONČENIE RÚŠENÉHO LÍNIOVÉHO JAVU
		MIMOÚROVNŔOVÁ RÝCHLOSTNÁ KRÍŽOVATKA
		KATASTER KN-C
		KATASTER KN-E
		OZNAČENIE LOKALITY RIEŠENEJ ZaD Č.1

LOKALITA Č. 1 - Č. 6

Schvaľovacia doložka:

Označenie schvaľovacieho orgánu: Obecné zastupiteľstvo v Šarišskej Porube
Číslo uznesenia a dátum schválenia:
Číslo VZN obce, ktorým sa vyhlasuje záväzná časť ÚPN obce:
Oprávnená osoba: Ján Hudák - starosta obce



ZMENY A DOPLNKY Č. 1 ÚZEMNÉHO PLÁNU OBCE ŠARIŠSKÁ PORUBA

M Projekt plus

Sládkovičova 9/A, 080 01 Prešov

VÝKRES OCHRANY PRÍRODY A TVORBY KRAJINY
VRÁTANE PRVKOV ÚZEMNÉHO SYSTÉMU EKOLOGICKEJ STABILITY - NÁLOŽKA

M 1: 10 000

OBSTARÁVATEL: OBEC ŠARIŠSKÁ PORUBA
HLAVNÝ RIEŠITEĽ: Ing. arch. Mária Čutková
autorizovaný architekt SKA č. aut. osv.: 0377 AA
RIEŠITELIA: Ing. arch. Marián Čutka, Ing. arch. Anna Šmeringiová



SPRACOVANÉ: MÁJ 2021

v.č.:

6

ŠARIŠSKÁ PORUBA

ÚZEMNÝ PLÁN OBCE ZMENY A DOPLNKY Č. 2

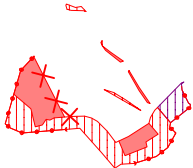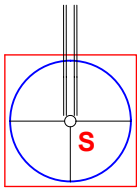

STAV	NÁVRH	VÝHLAD	
			HRANICA ZASTAVANÉHO ÚZEMIA OBCE
			PLOCHA RODINNÝCH DOMOV
			PLOCHA OBČIANSKEJ VYBAVENOSTI

			RÚŠENIE LÍNIOVÉHO JAVU
--	--	--	------------------------



ZMENY A DOPLNKY Č. 2 ÚZEMNÉHO PLÁNU OBCE ŠARIŠSKÁ PORUBA

M Projekt plus Sládkovičova 9/A, 080 01 Prešov

VÝKRES OCHRANY PRÍRODY A TVORBY KRAJINY
VRÁTANE PRVKOV ÚZEMNÉHO SYSTÉMU EKOLOGICKEJ STABILITY - **NÁLOŽKA**

M 1: 10 000

OBSTARÁVATEL: **OBEC ŠARIŠSKÁ PORUBA**
HLAVNÝ RIEŠITEL: Ing. arch. Mária Čutková
autorizovaný architekt SKA č. aut. osv.: 0377 AA
RIEŠITELIA: Ing. arch. Marián Čutka, Ing. arch. Anna Šmeringaiová

SPRACOVANÉ: AUGUST 2021

v.č.:

6