

GÁNOVCE ZMENY A DOPLNKY č. 6 ÚPN OBCE

Legenda:

STAV	NÁVRH	VÝKAD	
			POTENCIÁLNE ZOSUVNÉ ÚZEMIE
			NÁRODNÁ PRÍRODNÁ PAMiatKA GÁNOVSKÉ TRAVERTÍNY
			PRÍRODNÁ PAMiatKA BRIEŽKY
			OCHRANNÉ PÁSMA PRÍRODNÝCH PAMiatOK
			ZÁPLAVOVÉ ÚZEMIE GÁNOVSKÉHO POTOKA
			MIESTNA CESTA
			CESTY III. TRIEDY
			CYKLISTICKÁ CESTIČKA
			SPEVNENÉ ÚČELOVÉ CESTY
			ZASTAVANÉ ÚZEMIE
			OCHRANNÉ PÁSMA VŠETKÝCH DRUHOV
			POLDRE A RETENČNÉ NÁDRŽE
			HRANICE, VYMEDZENIA A POPISY NAVRHOVANÉ NA ZRUŠENIE
			GENOFONDOVÉ PLOCHY
			OCHRANNÉ PÁSMA LEŠA - OP 50m
			TRAFOSTANICE
			VN EL. VEDENIE V ZEMI
			VODOJEM
			PRÍVODNÝ VODOVODNÝ RAD
			HĽAVNÉ EURÓPSKE ROZVODIE
			SPLAŠKOVÁ KANALIZÁCIA
			KÁBELOVÉ VEDENIE ELEKTRICKEJ ENERGIE NN
			STL PLYNOVOD
			TELEKOMUNIKAČNÝ KÁBEL

Z.Ú.P. č. 6 / 2021


k. ú. POPRAD


k. ú. Fliče

k. ú. POPRAD

k. ú. Hozelec

k. ú. POPRAD

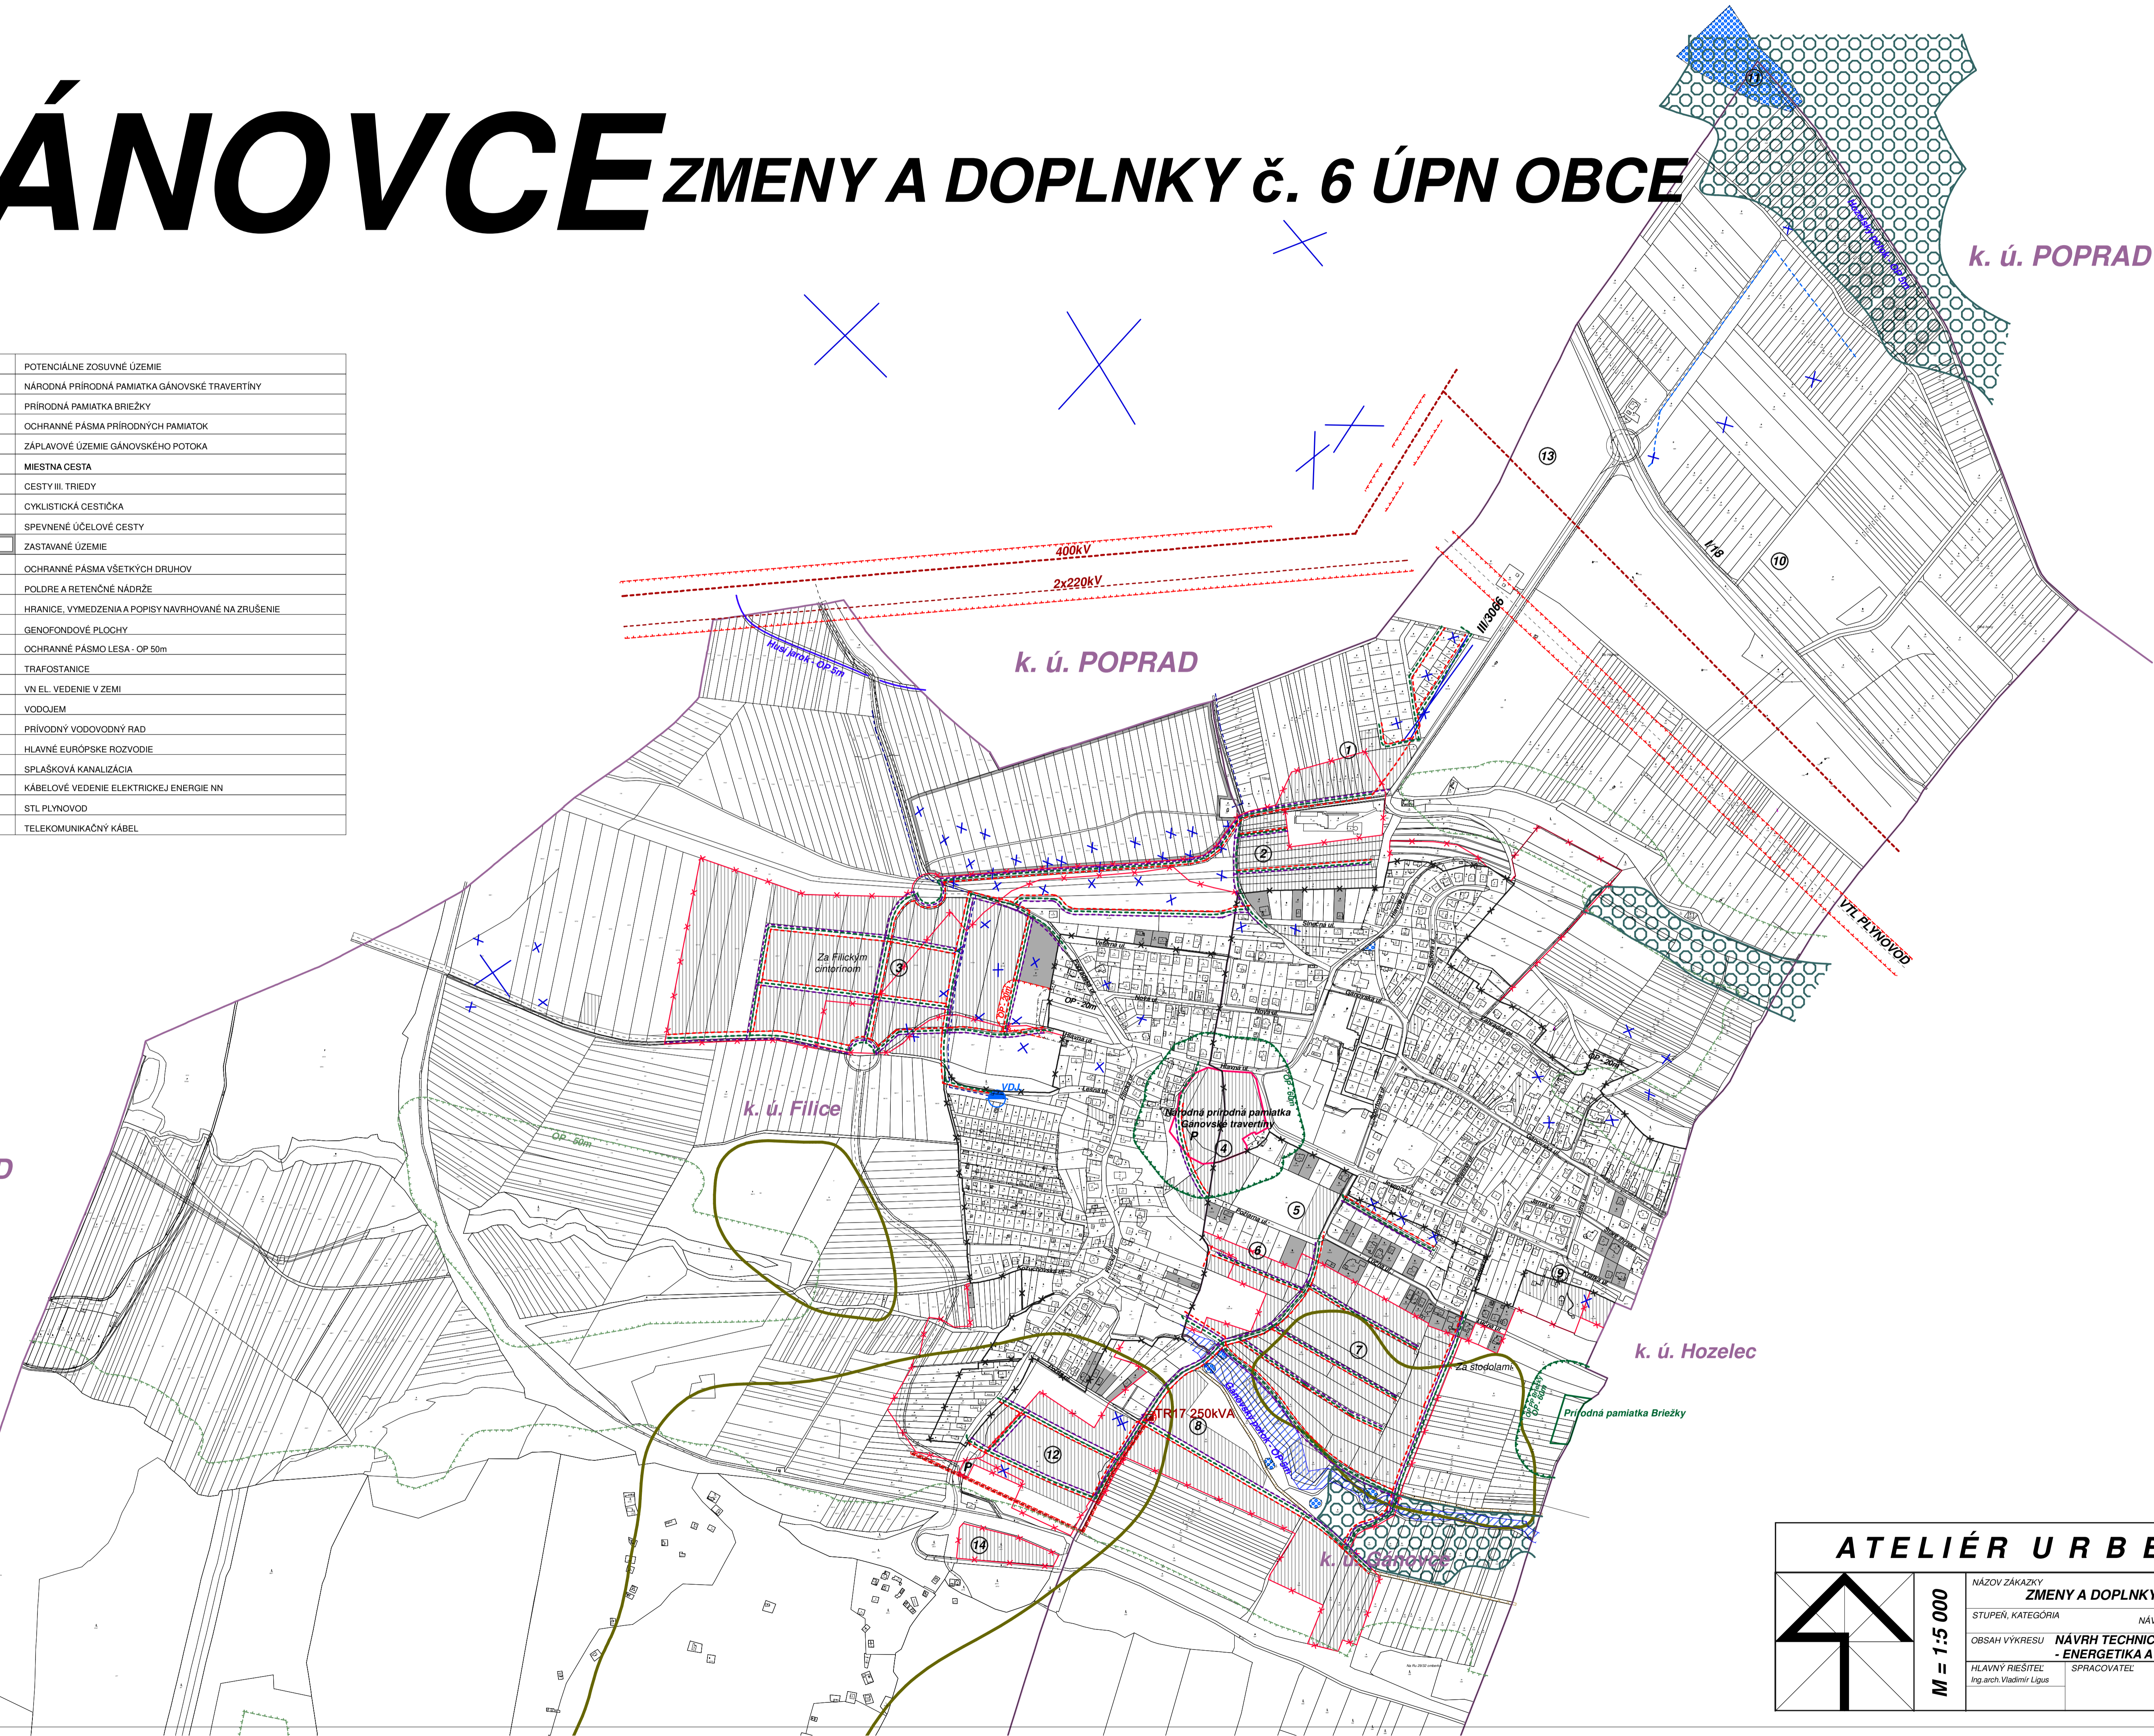

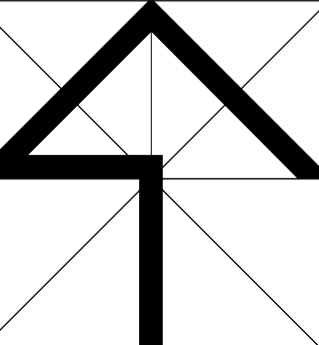ATELIÉR URBEKO, s.r.o.	
 M = 1:5 000	NÁZOV ZAKÁZKY ZMENY A DOPLNKY č. 6 ÚPN OBCE
	STUPEŇ, KATEGÓRIA NÁVRH
	OBSAH VÝKRESU NAVRH TECHNICKÉHO VYBAVENIA - ENERGETIKA A TELEKOMUNIKÁCIE
	HLAVNÝ RIŠITEĽ Ing. arch. Vladimír Ligus
OBSTARÁVATEĽ OBEC GÁNOVCE	DÁTUM 07/2021
SPRACOVATEĽ KRESLE Káčmarčíková Janka	MIERKA 1:5000
ČÍSLO VÝKRESU náložka č. 6	