


GÁNOVCE ZMENY A DOPLNKY č. 6 ÚPN OBCE

Legenda:

STAV	NÁVRH	VÝKAD	POPIS
			POTENCIÁLNE ZOSUVNÉ ÚZEMIE
			NÁRODNÁ PRÍRODNÁ PAMiatKA GÁNOVSKÉ TRAVERTÍNY
			PRÍRODNÁ PAMiatKA BRIEŽKY
			OCHRANNÉ PÁSMA PRÍRODNÝCH PAMiatOK
			ZÁPLAVOVÉ ÚZEMIE GÁNOVSKÉHO POTOKA
			MIESTNA CESTA
			CESTY III. TRIEDY
			CYKLISTICKÁ CESTIČKA
			SPEVNENÉ ÚČELOVÉ CESTY
			ZASTAVANÉ ÚZEMIE
			DOPRAVNÉ KATEGÓRIE
			POLDRE A RETENČNÉ NÁDRŽE
			HRANICE, VYMEDZENIA A POPISY NAVRHOVANÉ NA ZRUŠENIE
			GENOFONDOVÉ PLOCHY
			OCHRANNÉ PÁSMA LEŠA - OP 50m
			TRAFOSTANICE
			VNĽ. VEDENIE V ZEMI
			VODOJEM
			PRIVODNÝ VODOVODNÝ RAD
			TURISTICKÉ A CYKLISTICKÉ TRASY
			SPLAŠKOVÁ KANALIZÁCIA
			PEŠIE KOMUNIKÁCIE
			OCHRANNÉ PÁSMA VŠETKYCH DRUHOV

k. ú. POPRAD

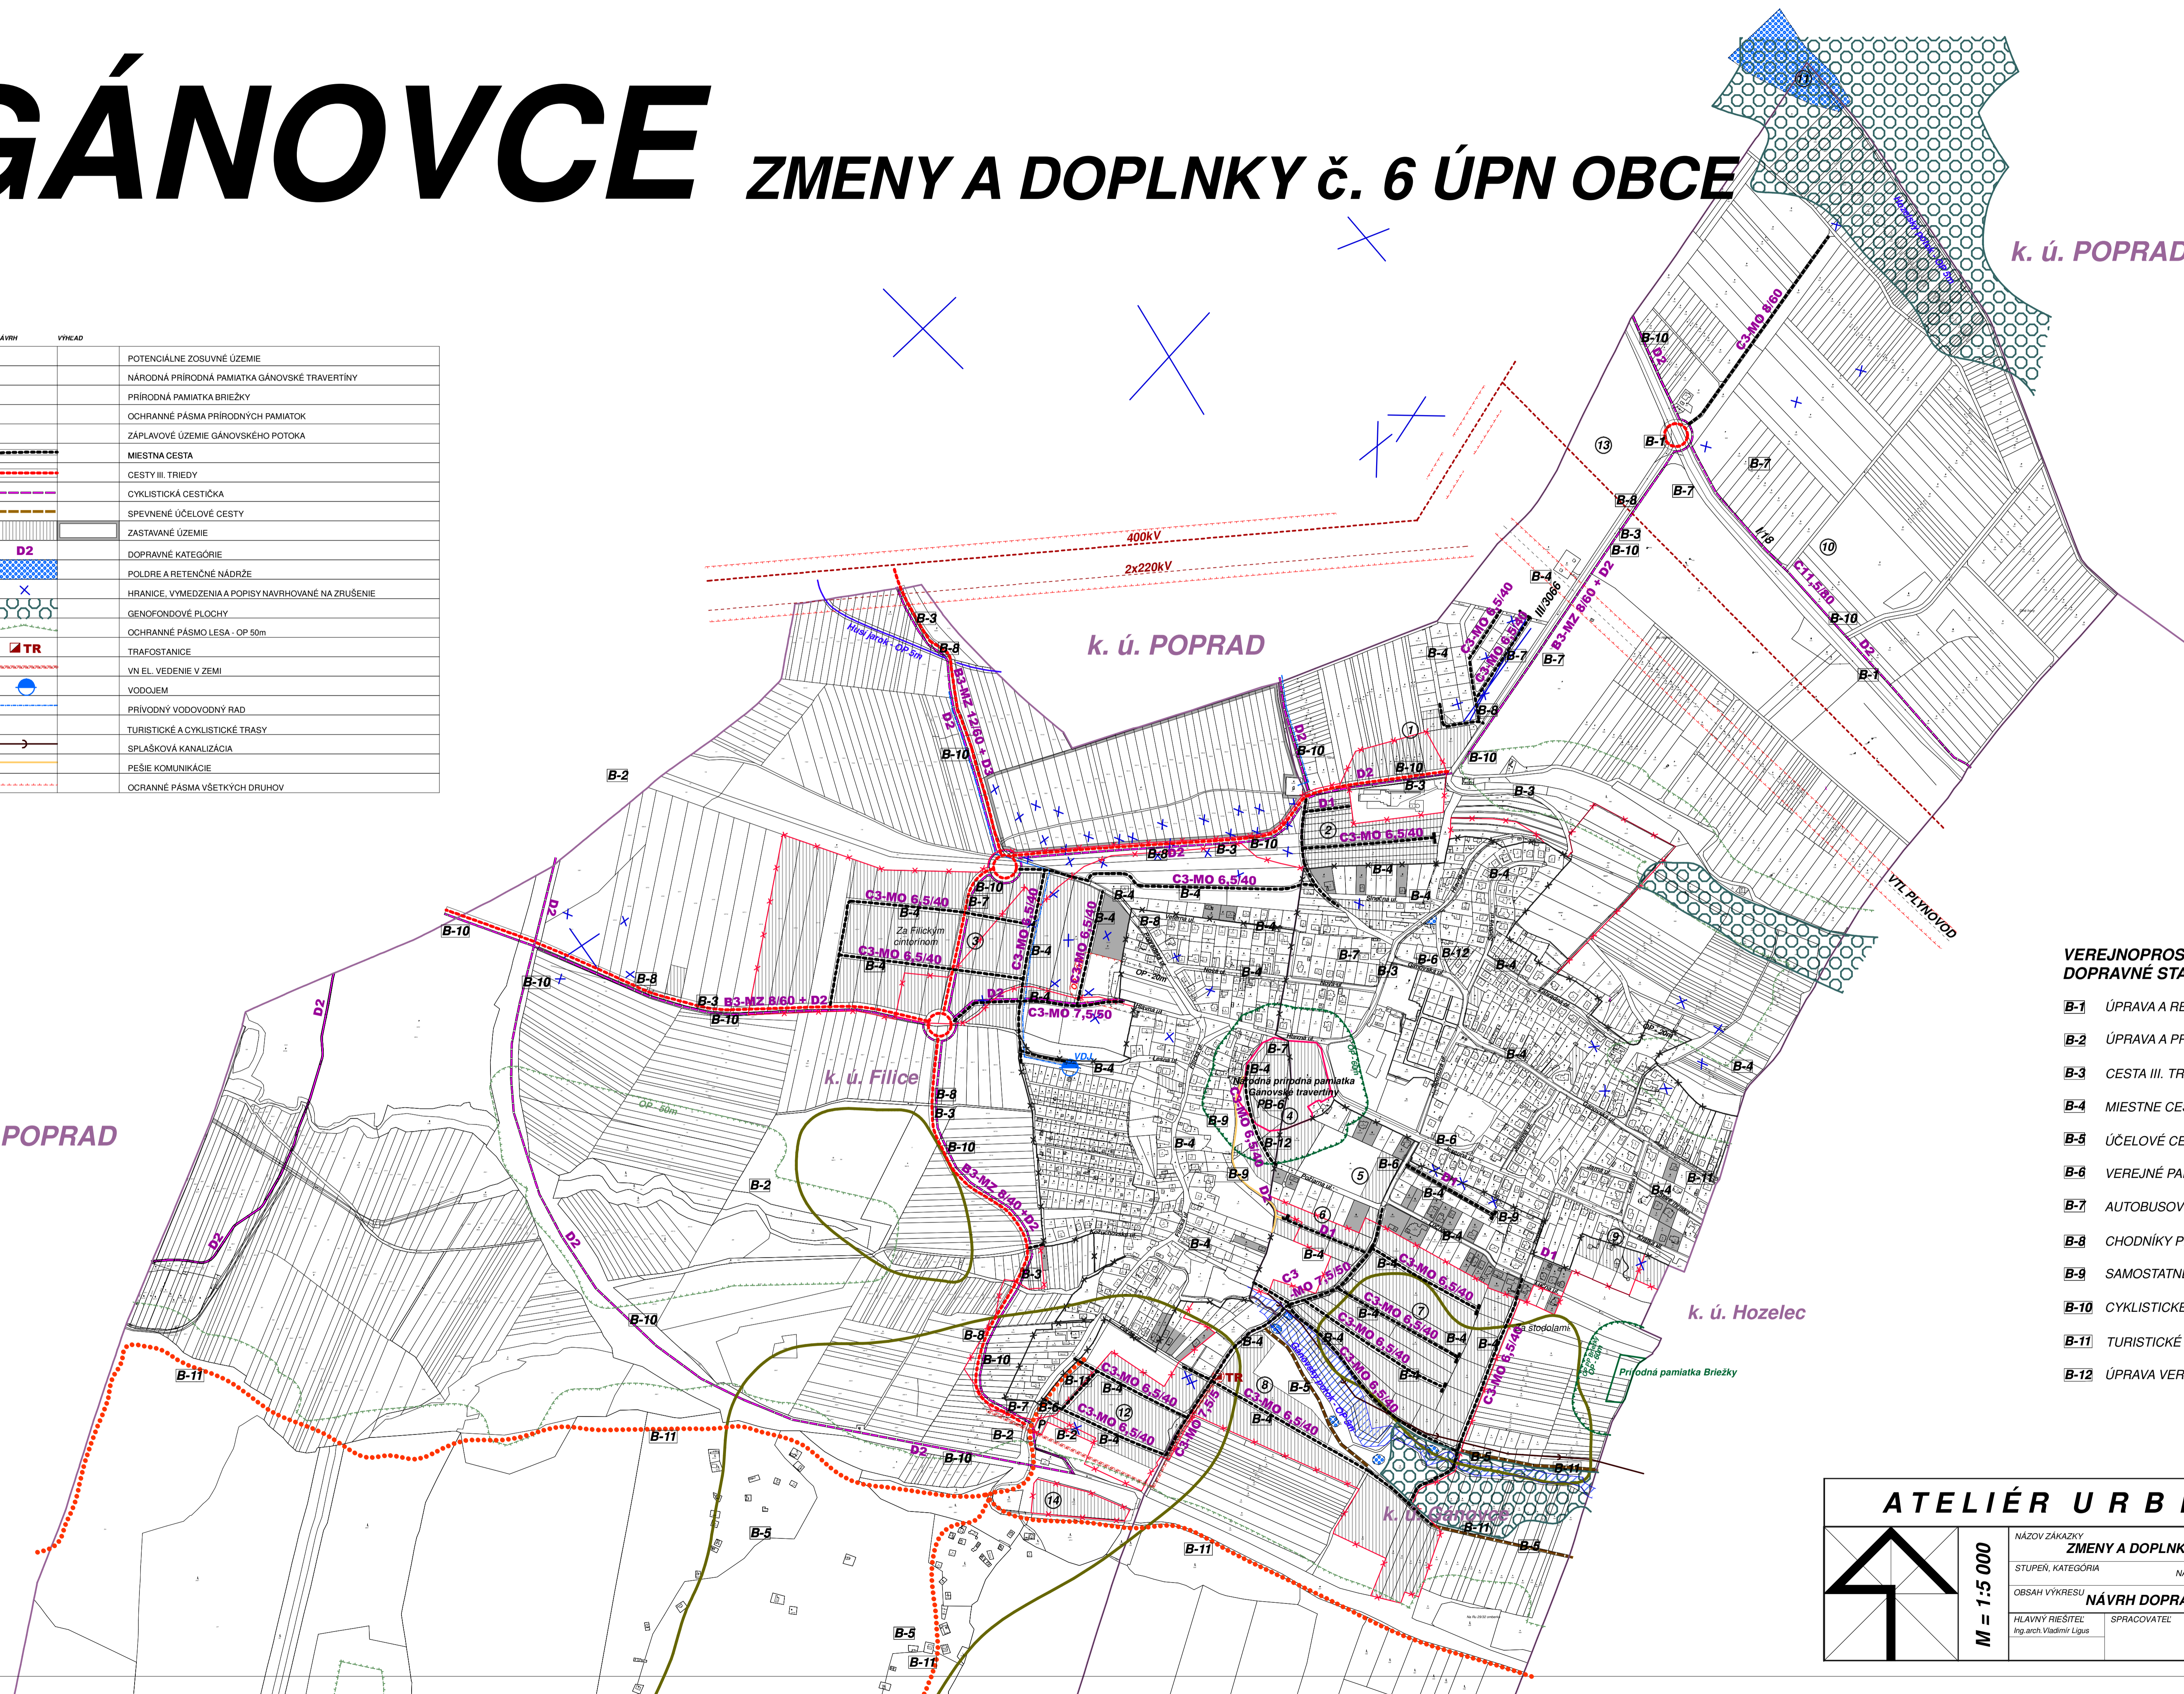

k. ú. POPRAD

VEREJNOPROSPESNÉ DOPRAVNÉ STAVBY

- B-1 ÚPRAVA A REKONŠTRUKCIA CESTY I. TRIEDY
- B-2 ÚPRAVA A PRELOŽKA ŽELEZNIČNEJ TRATE
- B-3 CESTA III. TRIEDY
- B-4 MIESTNE CESTY
- B-5 ÚČELOVÉ CESTY
- B-6 VEREJNÉ PARKOVIŠKÁ
- B-7 AUTOBUSOVÉ ZASTÁVKY
- B-8 CHODNÍKY PRI CESTÁCH III. TRIEDY
- B-9 SAMOSTATNÉ PEŠIE CHODNÍKY
- B-10 CYKLISTICKÉ CESTIČKY
- B-11 TURISTICKÉ A CYKLISTICKÉ TRASY
- B-12 ÚPRAVA VEREJNÝCH PRIESTRANSTVÍ

k. ú. HOZELEC

ATELIÉR URB E K O, s.r.o.

	M = 1:5 000	NÁZOV ZÁKAZKY: ZMENY A DOPLNKY č. 6 ÚPN OBCE	OBSTARAVATEL: OBEC GÁNOVCE
		STUPEN, KATEGÓRIA: NÁVRH	DÁTUM: 02/2021
		OBSAH VÝKRESU: NÁVRH DOPRAVNÉHO VYBAVENIA	MERKA: 1:5000
		HĽAVNÝ RIEŠITEĽ: Ing. arch. Vladimír Ligus	SPRACOVATEĽ: KRESLE: Kačmerková Janka