


GÁNOVCE ZMENY A DOPLNKY č. 6 ÚPN OBCE

VEREJNOPROSPEŠNÉ STAVBY TECHNICKEJ VYBAVENOSTI

- C-1** ĎALŠKOVÉ A PRÍVODNÉ VODOVODNÉ RADY
- C-2** MIESTNY VODOVOD A KANALIZÁCIA
- C-3** VÝSTAVBA A REKONŠTRUKCIA VODOJEMOV
- C-4** STAVBY NA OCHRANU PRED PRÍVALOVÝMI VODAMI - PROTIPOVODŇOVÉ HRÁDZE, PREHRÁDZKY, POLDRE A VIACÚČELOVÉ VODNÉ NÁDRŽE
- C-5** ÚPRAVA VODNÉHO TOKU
- C-6** ČISTIAREŇ ODPADOVÝCH VŔD
- C-7** RETENČNÉ NÁDRŽE
- C-8** MINERÁLNE PRAMENE
- C-9** 400kV VVN EL. VEDENIE

VEREJNOPROSPEŠNÉ OPATRENIA

- D-1** SPRIEVODNÁ A IZOLAČNÁ ZELENĽ

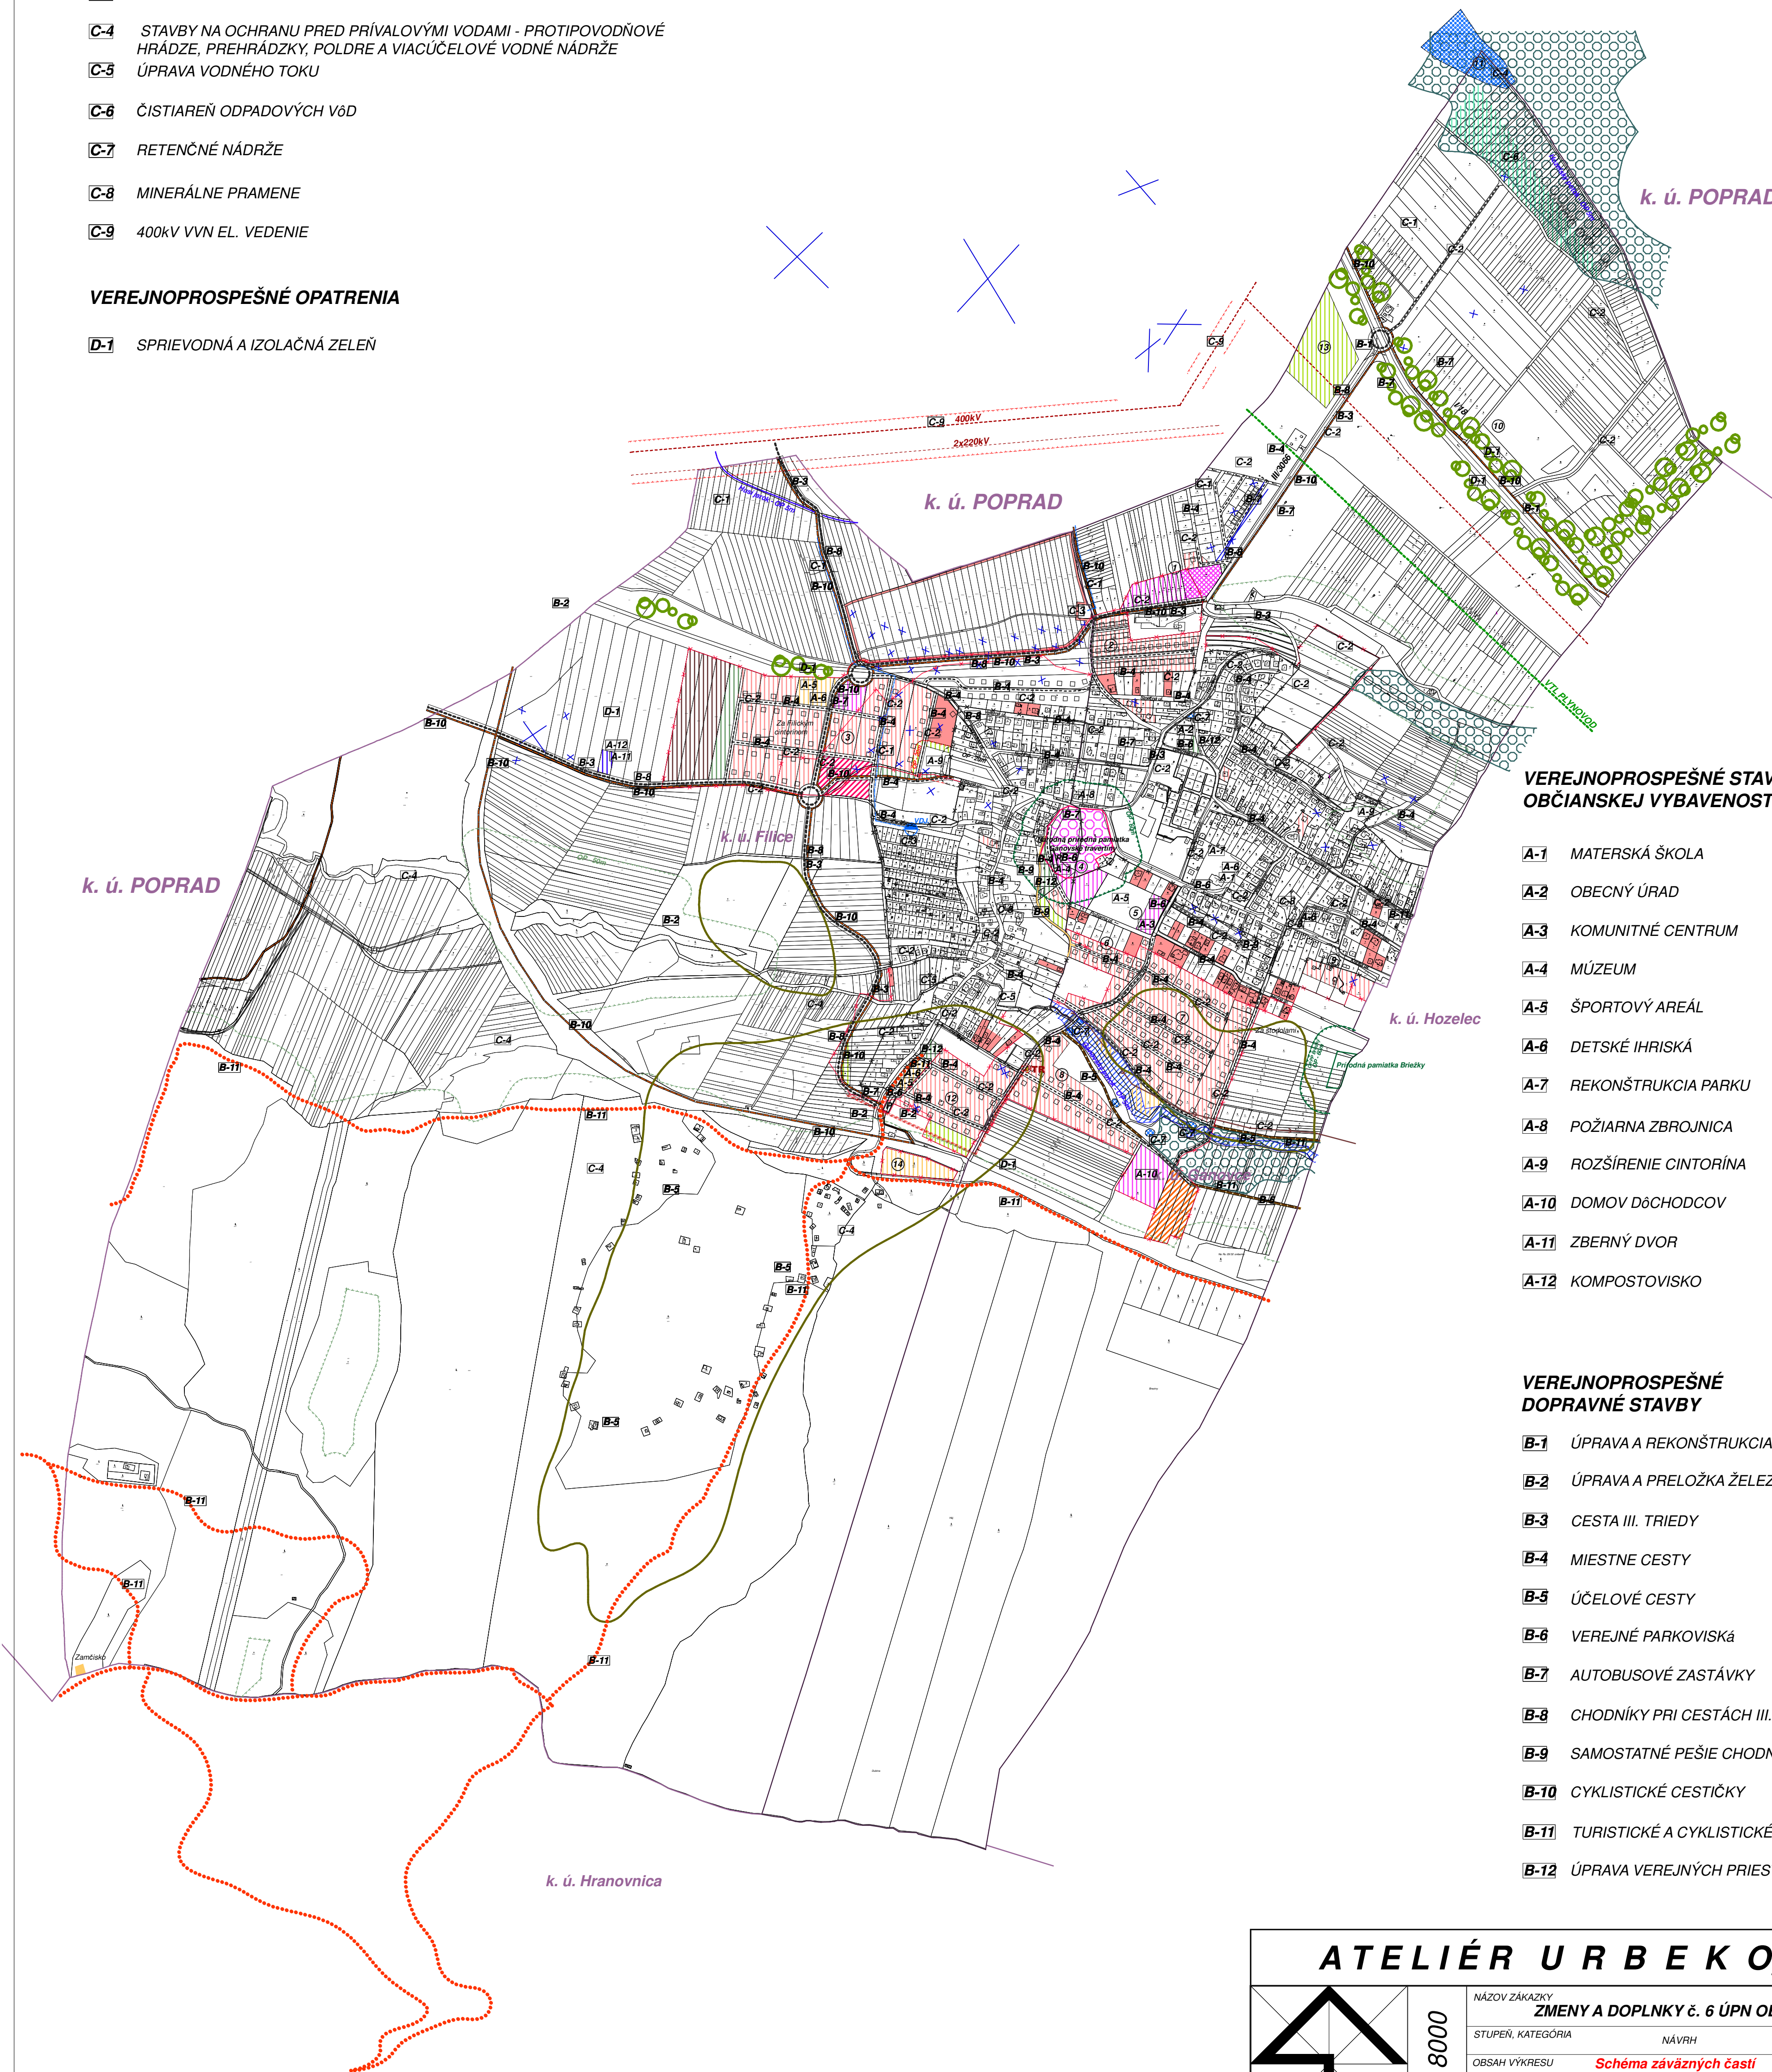

- A-1** MATERSKÁ ŠKOLA
- A-2** OBECNÝ ÚRAD
- A-3** KOMUNITNÉ CENTRUM
- A-4** MÚZEUM
- A-5** ŠPORTOVÝ AREÁL
- A-6** DETSKÉ IHRISKÁ
- A-7** REKONŠTRUKCIA PARKU
- A-8** POŽIARNA ZBRŮJNICA
- A-9** ROZŠÍRENIE CINTORÍNA
- A-10** DOMOV DŔCHODCOV
- A-11** ZBERNÝ DVOR
- A-12** KOMPOSTOVIŠKO

VEREJNOPROSPEŠNÉ DOPRAVNÉ STAVBY

- B-1** ÚPRAVA A REKONŠTRUKCIA CESTY I. TRIEDY
- B-2** ÚPRAVA A PRELOŽKA ŽELEZNIČNEJ TRATE
- B-3** CESTA III. TRIEDY
- B-4** MIESTNE CESTY
- B-5** ÚČELOVÉ CESTY
- B-6** VEREJNÉ PARKOVISKÁ
- B-7** AUTOBUSOVÉ ZASTÁVKY
- B-8** CHODNÍKY PRI CESTÁCH III. TRIEDY
- B-9** SAMOSTATNÉ PEŠIE CHODNÍKY
- B-10** CYKLISTICKÉ CESTIČKY
- B-11** TURISTICKÉ A CYKLISTICKÉ TRASY
- B-12** ÚPRAVA VEREJNÝCH PRIESTRANSTIEV

ATELIÉR URB EKO, s.r.o.

 M=1:8000	NÁZOV ZÁKAZKY ZMENY A DOPLNKY č. 6 ÚPN OBCE	OBSTARÁVATEL OBEC GÁNOVCE
	STUPEŇ, KATEGÓRIA NÁVRH	DÁTUM 07.2021
	OBSAH VÝKRESU Schéma záväzných častí Verejnoprospešné stavby	MIERKA 1:8000
	HLAVNÝ RIEŠITEĽ Ing.arch.Vladimír Ligus	SPRACOVÁTEĽ KRESLIL Kacmariková Janka