

GÁNOVCE


ZMENY A DOPLNKY č. 6 ÚPN OBCE

ZMENY A DOPLNKY č. 1 - 5 ÚPN OBCE

- VEREJNOPROSPEŠNÉ STAVBY**
- C-1 DIALKOVÉ A PRÍVODNÉ VODOVODNÉ RADY
 - C-2 MIESTNY VODOVOD A KANALIZÁCIA
 - C-3 VÝSTAVBA A REKONŠTRUKCIA VODOJEMOV
 - C-4 STAVBY NA OCHRANU PRED PRÍVALOVÝMI VODAMI - PROTIPOVODNÉVE HRADZE, PREHRÁDZKY, POLDRE A VIACÚCELOVÉ VODNÉ NÁDRŽE
 - C-5 ÚPRAVA VODNÉHO TOKU
 - C-6 ČISTIAREŇ ODPADOVÝCH VOD
 - C-7 RETENČNÉ NÁDRŽE
 - C-8 MINERÁLNE PRAMENE
 - C-9 400kV VVN EL. VEDENIE

VEREJNOPROSPEŠNÉ OPATRENIA

- D-1 SPRIEVODNÁ A IZOLAČNÁ ZELEŇ

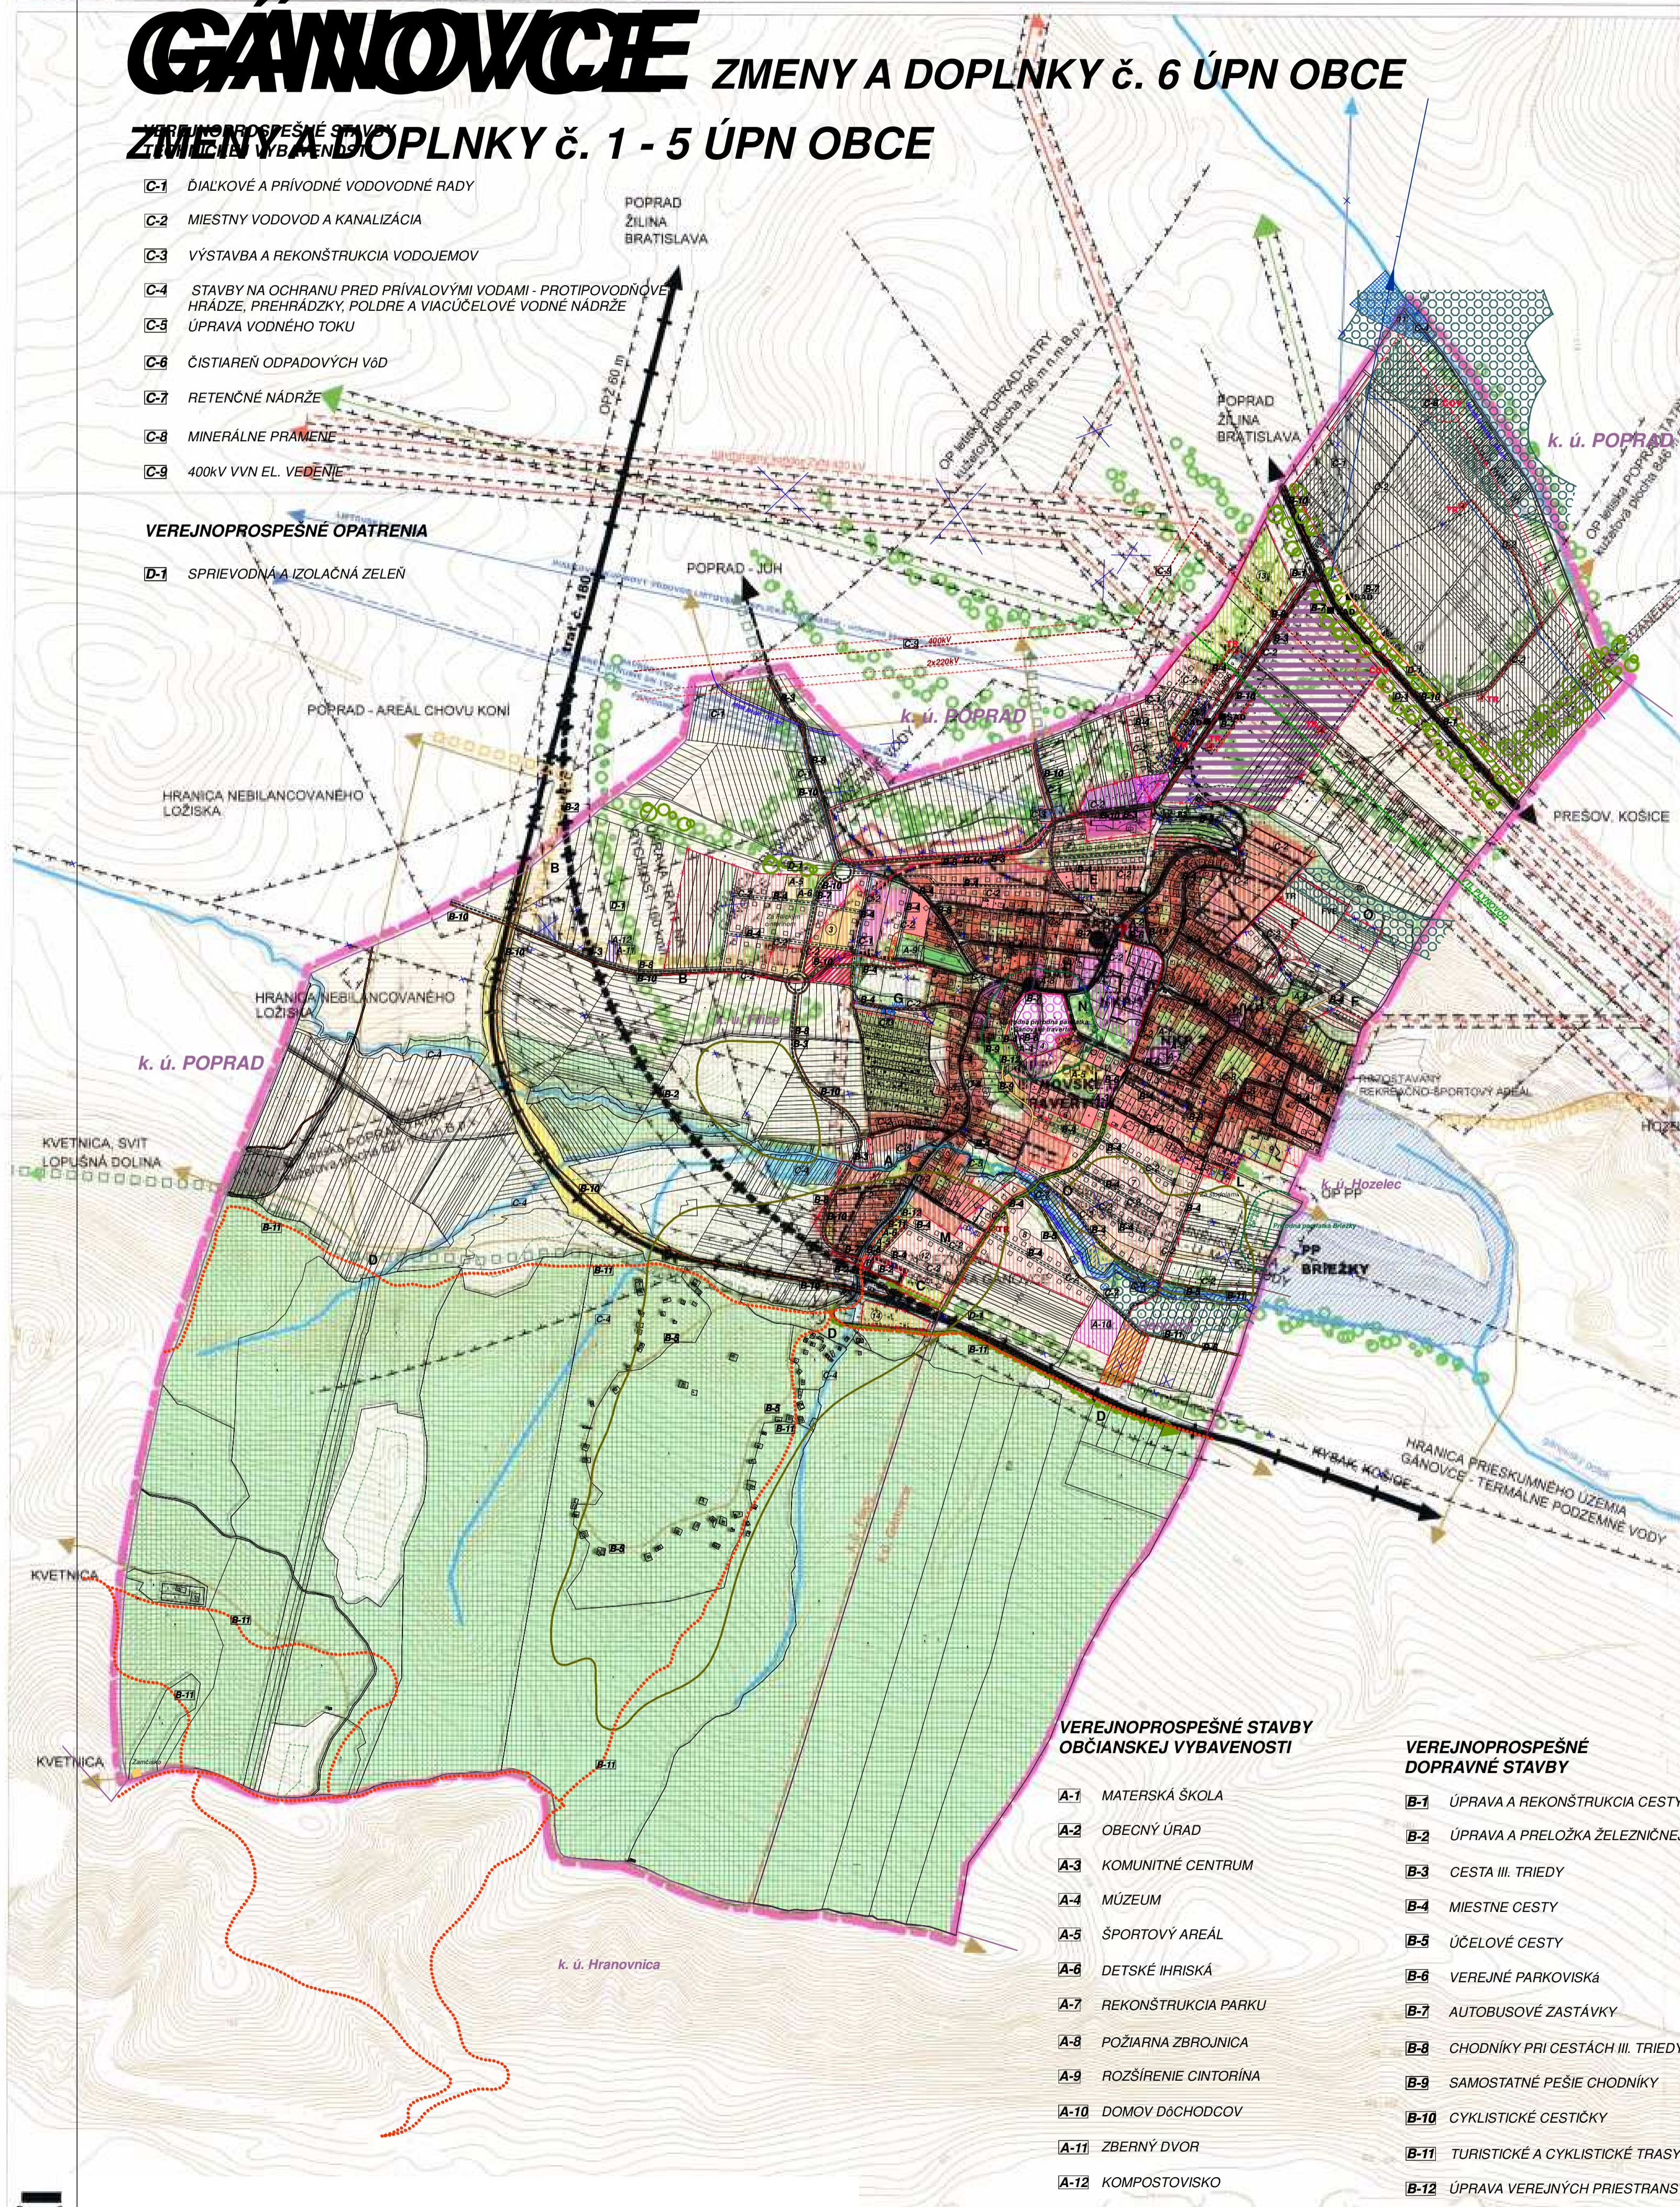

**VEREJNOPROSPEŠNÉ STAVBY
OBČIANSKEJ VYBAVENOSTI**

- A-1 MATERSKÁ ŠKOLA
- A-2 OBECNÝ ÚRAD
- A-3 KOMUNITNÉ CENTRUM
- A-4 MÚZEUM
- A-5 ŠPORTOVÝ AREÁL
- A-6 DETSKÉ IHRISKÁ
- A-7 REKONŠTRUKCIA PARKU
- A-8 POŽIARNA ZBRJOJNICA
- A-9 ROZŠIŘENIE CINTORINA
- A-10 DOMOV DŔCHODCOV
- A-11 ZBERNÝ DVOR
- A-12 KOMPOSTOVISKO

**VEREJNOPROSPEŠNÉ
DOPRAVNÉ STAVBY**

- B-1 ÚPRAVA A REKONŠTRUKCIA CESTY I. TRIEDY
- B-2 ÚPRAVA A PRELOŽKA ŽELEZNIČNEJ TRATE
- B-3 CESTA III. TRIEDY
- B-4 MIESTNE CESTY
- B-5 ÚČELOVÉ CESTY
- B-6 VEREJNÉ PARKOVISKÁ
- B-7 AUTOBUSOVÉ ZASTÁVKY
- B-8 CHODNÍKY PRI CESTÁCH III. TRIEDY
- B-9 SAMOSTATNÉ PEŠIE CHODNÍKY
- B-10 CYKLISTICKÉ CESTIČKY
- B-11 TURISTICKÉ A CYKLISTICKÉ TRASY
- B-12 ÚPRAVA VEREJNÝCH PRIESTRANSTVÍ

LEGENDA

STAV	NÁVRH	VÝHĽAD
		HRANICA RIEŠENÉHO ÚZEMIA
		HRANICA KATASTRÁLNEHO ÚZEMIA
		HRANICA ZASTAVANÉHO ÚZEMIA OBCE k. 1.1.1990
		NÁVRHOVANÁ HRANICA ZASTAVANÉHO ÚZEMIA
		HRANICA MALOPLOŠNÝCH OCHRANENÝCH ÚZEMÍ
		HRANICA ÚZEMIA BÚŠTAVY NATURA 2000
		CESTA I. TRIEDY
		CESTA III. TRIEDY
		MIESTNA KOMUNIKÁCIA
		KOMUNIKÁCIA NA ZRUŠENIE
		ZASTÁVKA SAD. IZOCHRŔNA DOSTUPNOSTI 300 m
		ŽELEZNIČNÁ TRAT
		ŽELEZNIČNÁ TRAT NA ZRUŠENIE
		ZASTÁVKA ŽSR
		POLNÉ A LESNÉ KOMUNIKÁCIE
		TURISTICKÉ A CYKLISTICKÉ TRASY
		ZALUŽVANÁ TRASA CYKLISTICKEJ DOPRAVY
		PLOCHY BÝVANIA V RODINNÝCH DOMOCH
		PLOCHY OBČIANSKEJ VYBAVENOSTI
		PLOCHY ŠPORTU A REKREÁCIE
		PLOCHY VÝROBY, VÝROBNÝCH SLUŽIEB A SKLADOVANIA
		PLOCHY TECHNICKÉHO VYBAVENIA ÚZEMIA
		PLOCHY ŽIVOCÍSNÉJ VÝROBY
		PLOCHY ZÁHRADKÁRSKÝCH OSÁD A ZÁHRAD
		PLOCHY INDIVIDUÁLNEJ REKREÁCIE
		PLOCHY LESNÝCH PORASTOV
		PLOCHY LŔK A PASIENKOV
		PLOCHY ORNEJ PŔDY
		PLOCHY CINTORINOV
		PLOCHY VNÚTROSIDELNEJ ZELENE
		VÝZNAMNÉ SOLITÉRY ZELENE
		NELESNÁ STROMOVÁ A KROVINNÁ VEGETÁCIA
		VODNÉ TOKY A PLOCHY
		NÁRODNÉ KULTÚRNE PAMIAJKY
		HISTORICKÉ PAMIAJKY
		OCHRANNÉ PÁSMA VŠETKÝCH DRUHOV
		VEDENIE ELEKTRICKEJ ENERGIE VVN 220 kV a 110 kV
		VEDENIE ELEKTRICKEJ ENERGIE VN 22 kV
		DIALKOVÝ VODOVOD
		VODOVODNÉ PRÍVODNÉ POTRUBIE
		DIALKOVÝ PLYNOVOD

V KATASTRÁLNO M ÚZEMÍ OBCE GÁNOVCE SŔ V ŔSTREDNOM ZOZNAM E PAMIATKOVÉHO FONDU, V REGISTRI NEHNUTELNÝCH NÁRODNÝCH KULTŔRNÝCH PAMIAOK (ŔZPF) EVIDOVANÉ NASLEDOVNÉ KULTŔRNE PAMIAJKY:

Legenda:

NÁVRH	VÝHĽAD
NKP 1 - DOM KŔPELNÝ - TERMÁLNY BAZÉN - EVIDOVANÝ BOD č. 4744	POTENNÉ ROZVODNÉ ŔEŔIE
NKP 2 - KŔRIA - EVIDOVANÝ BOD č. 6978	NÁVRH OCHRANNEHO PÁSMA NÁRODNÉHO KULTŔRNEHO TRAVERTÍNY
NKP 3 - KOSTOL NĚSKOROKLÁSICKEJ VEŠTIVA MICHALA	EVIDOVANÝ PŔSTĚNŔK DŔBĚŤ
	PLOCHY VÝROBY A REKREÁCIE
	OCHRANNÉ PÁSMA VŠETKÝCH DRUHOV
	VEDENIE ELEKTRICKEJ ENERGIE VVN 220 kV a 110 kV
	VEDENIE ELEKTRICKEJ ENERGIE VN 22 kV
	DIALKOVÝ VODOVOD
	VODOVODNÉ PRÍVODNÉ POTRUBIE
	DIALKOVÝ PLYNOVOD

HISTORICKÉ PAMIAJKY

NÁVRH	VÝHĽAD
HP - NĚSKOROKLÁSICKEJ VEŠTIVA MICHALA	FOTODŔMĚŤNÁ OBRÁZKA
	MIESTNA REKONŠTRUKCIA
	TURISTICKÉ REKONŠTRUKČNÉ TRASY
	PEŠIE TRASY V NĚSTĚDĚLNEJ CESTE

ÚPN-O (stavba)

NÁVRH	VÝHĽAD
A-O	PLOCHY BÝVANIA V RODINNÝCH DOMOCH
	PLOCHY OBČIANSKEJ VYBAVENOSTI
	PLOCHY ŠPORTU A REKREÁCIE
	PLOCHY VÝROBY, VÝROBNÝCH SLUŽIEB A SKLADOVANIA
	PLOCHY TECHNICKÉHO VYBAVENIA ÚZEMIA
	PLOCHY ŽIVOCÍSNÉJ VÝROBY
	PLOCHY ZÁHRADKÁRSKÝCH OSÁD A ZÁHRAD
	PLOCHY INDIVIDUÁLNEJ REKREÁCIE
	PLOCHY LESNÝCH PORASTOV
	PLOCHY LŔK A PASIENKOV
	PLOCHY ORNEJ PŔDY
	PLOCHY CINTORINOV
	PLOCHY VNÚTROSIDELNEJ ZELENE
	VÝZNAMNÉ SOLITÉRY ZELENE
	NELESNÁ STROMOVÁ A KROVINNÁ VEGETÁCIA
	VODNÉ TOKY A PLOCHY
	NÁRODNÉ KULTŔRNE PAMIAJKY
	HISTORICKÉ PAMIAJKY
	OCHRANNÉ PÁSMA VŠETKÝCH DRUHOV
	VEDENIE ELEKTRICKEJ ENERGIE VVN 220 kV a 110 kV
	VEDENIE ELEKTRICKEJ ENERGIE VN 22 kV
	DIALKOVÝ VODOVOD
	VODOVODNÉ PRÍVODNÉ POTRUBIE
	DIALKOVÝ PLYNOVOD

GÁNOVCE

ÚZEMNÝ PLÁN OBCE GÁNOVCE

NÁVRH ROZVOJA RIEŠENÉHO ÚZEMIA 1: 10 000

ZaD č. 2/2013 uz.č. 5/2014 z dňa 26.04.2014
 ZaD č. 3/2015 uz.č. 13/2015 z dňa 15.12.2015
 ZaD č. 4/2015 uz.č. 6/2016 bod C z dňa 24.6.2016
 ZaD č. 5/2015 uz.č. 10/2016 bod B2 z dňa 29.10.2016

Obstarávateľ:
 Obec Gánovce
 Obecný úrad - Galvaniho ul. 14
 058 01 Gánovce

Osoba odborná spôsobilá na obstarávanie ÚPN-O:
 Ing. Emília Hudziková

Spracovateľ:
 Ing. arch. Milos Kollár
 Úl. traktorová 596
 058 01 SĤA
 autorizovaný architekt
 reg. číslo 076

Krajinná ekológia: Ing. Dávid Peleš
Ing. arch. Juraj Hrabák

ATELIÉR URBĚK O, s.r.o.
 Doprava: Ing. Milan Bzub
 Ing. arch. Miroslav Bzuba
 Ing. arch. Miroslav Bzuba
 autorizovaný architekt
 reg. číslo 076

Obstarávateľ:
 Obec Gánovce
 Galvaniho ul. 14
 058 01 Gánovce

Číslo výkresu: 2

Číslo výkresu: 2