


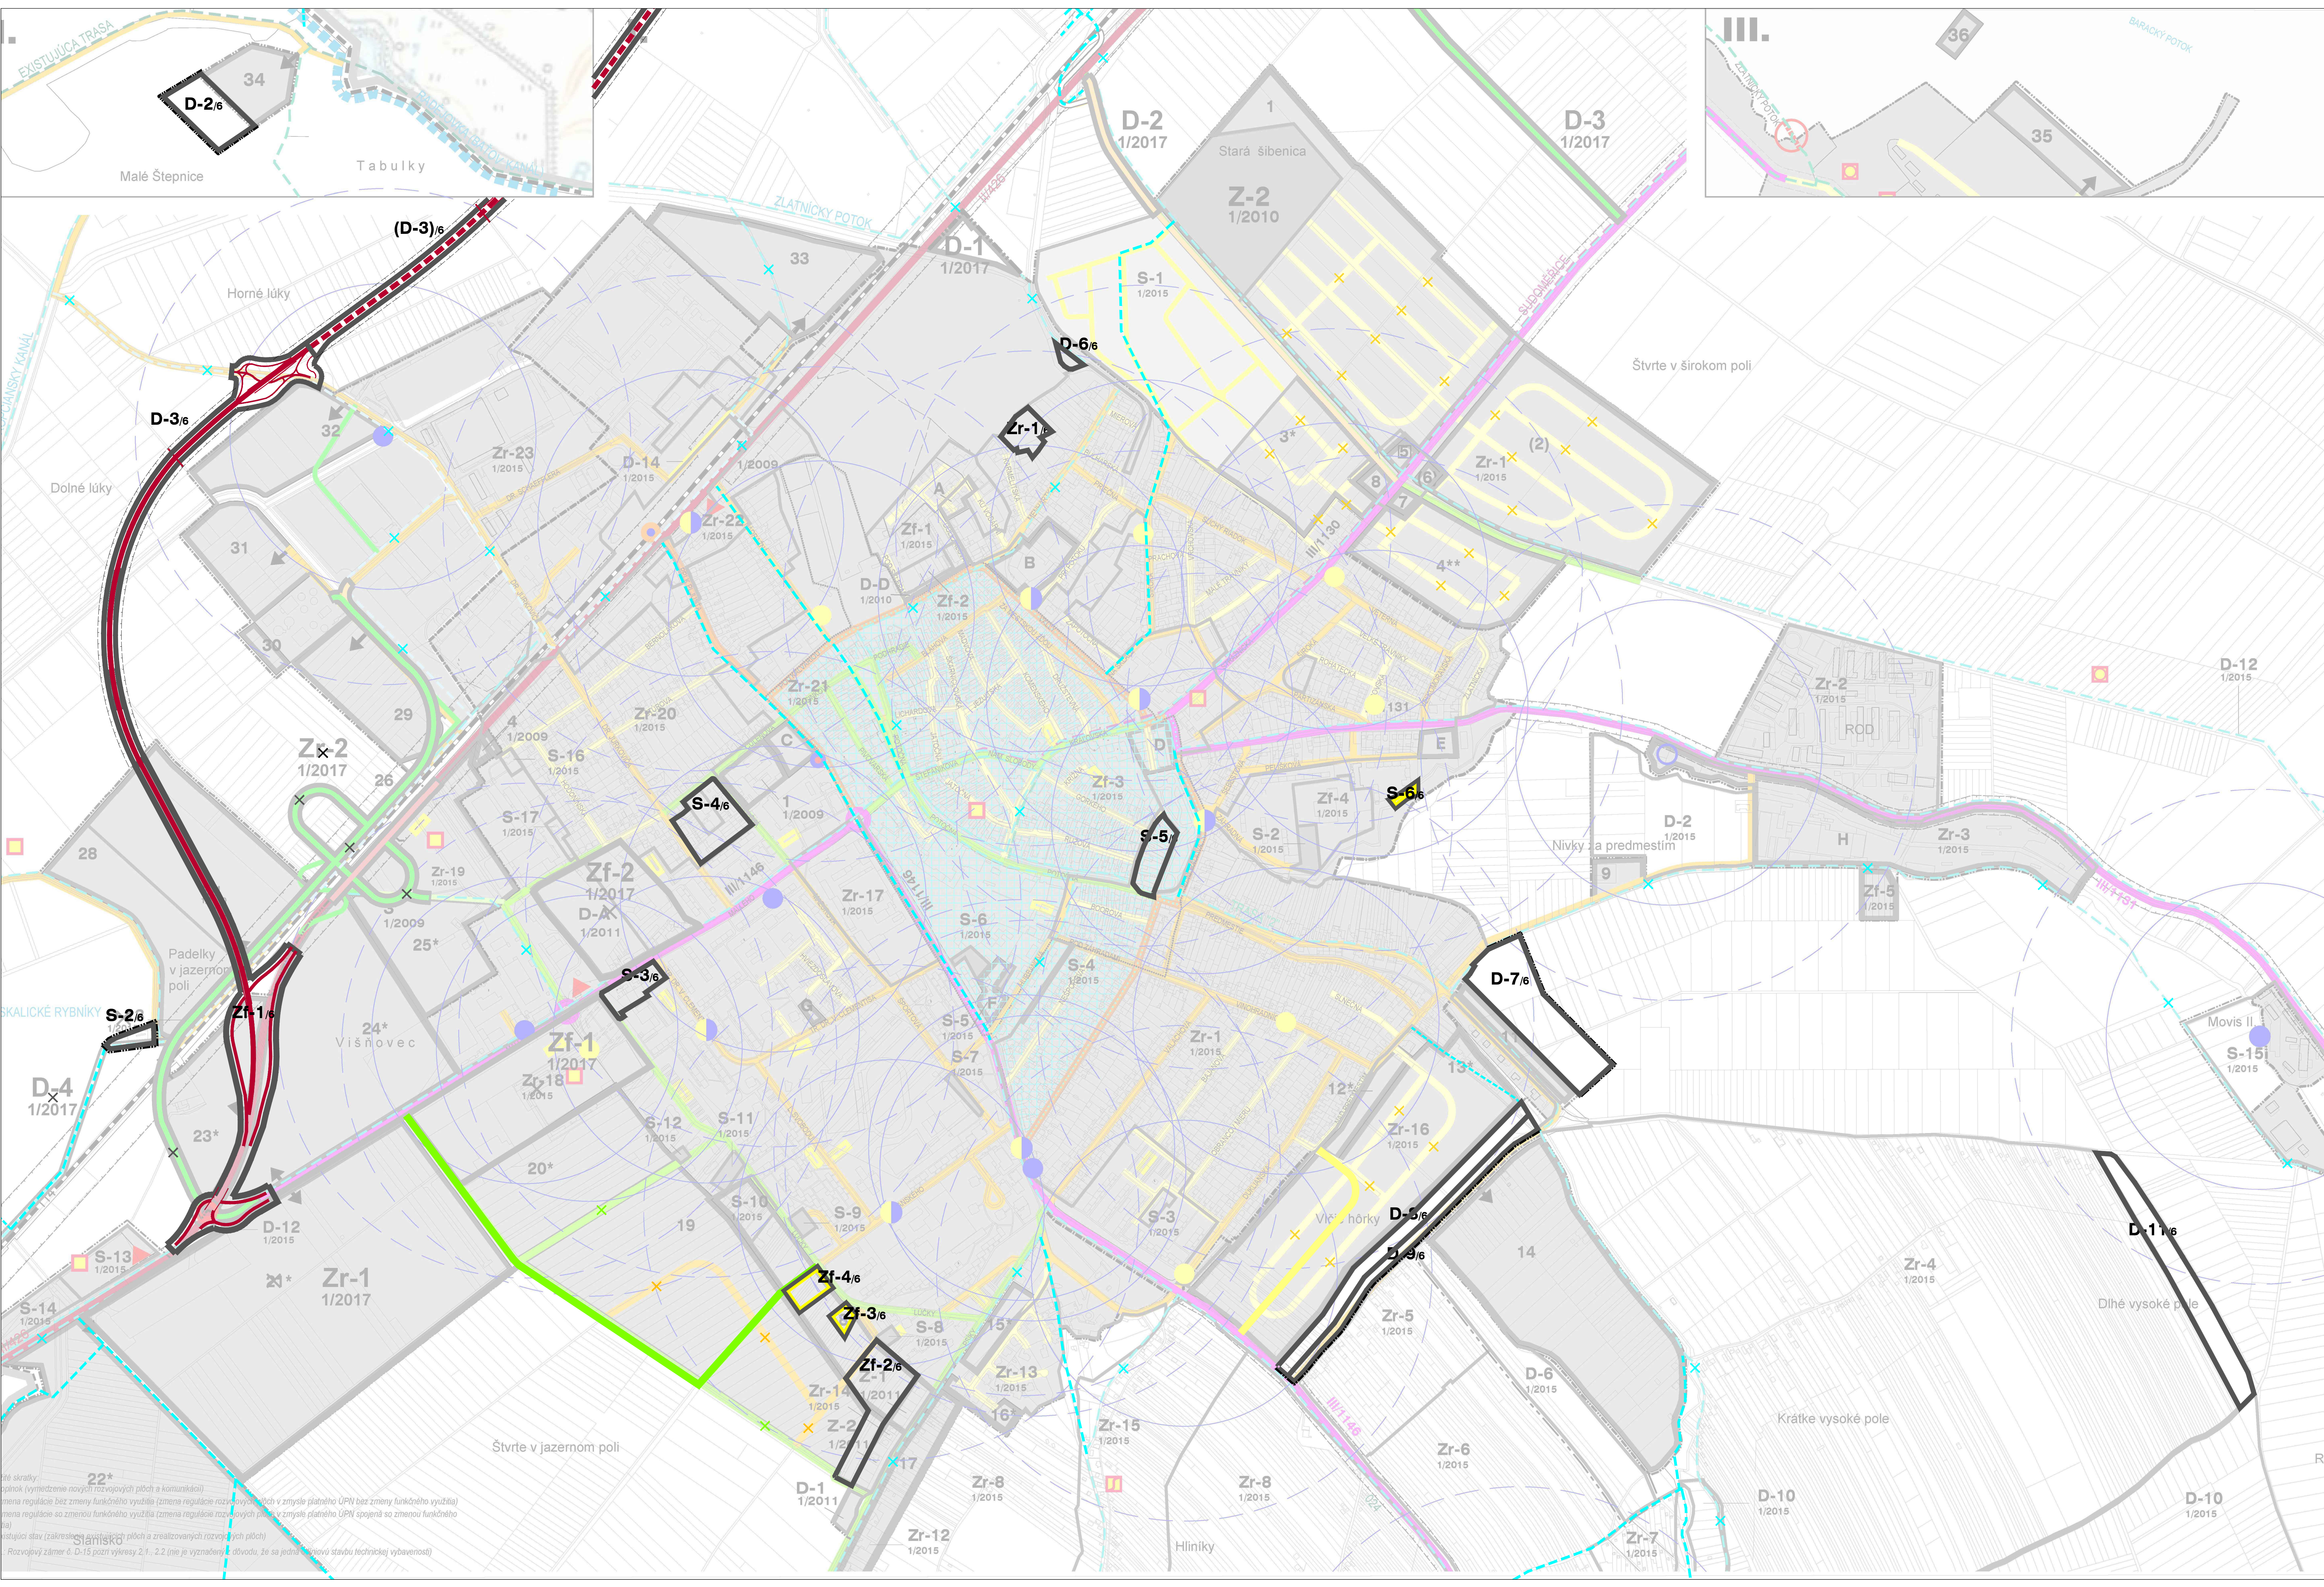

ÚZEMNÝ PLÁN MESTA
SKALICA

ÚPLNÉ ZNENIE V ZNENÍ ZMIEN A DOPLNKOV Č.1/2009, 1/2010, 1/2011, 1/2015, 1/2017

4.2 VEREJNÉ DOPRAVNÉ VYBAVENIE

OBSTARÁVATEĽ: MESTO SKALICA, MESTSKÝ ÚRAD SKALICA, NÁMESTIE SLOBODY 10, 909 01, SKALICA
SPRACOVÁTEĽ: Ing. arch. MONIKA DUDÁŠOVÁ, DROTHÁRSKA CESTA 94, 811 02, BRATISLAVA

MIERKA 1:5 000

STAV NÁVRH

ADMINISTRATÍVNE HRANICE

HRANICA KATASTRÁLNEHO ÚZEMIA = HRANICA RIEŠENÉHO ÚZEMIA

HRANICA ZASTAVANÉHO ÚZEMIA

ROZVOJOVÉ ZÁMERY MESTA*

ROZVOJOVÉ ZÁMERY MESTA

1/2 OZNAČENIE ROZVOJOVÝCH PLOCH MIMO ZÚ (NÁVRH / VÝHLADOVÁ REZERVA)

A OZNAČENIE ROZVOJOVÝCH PLOCH V RÁMCI ZÚ

* PLOCHY SCHVÁLENÉ V PŮVODNEJ DOKUMENTÁCII PRE ETAPU NÁVRHU

** PLOCHY SCHVÁLENÉ V PŮVODNEJ DOKUMENTÁCII PRE ETAPU VÝHLADU

VEREJNÉ DOPRAVNÉ VYBAVENIE

ZBERNÁ KOMUNIKÁCIA B2-PRELOŽKA C.III/426(VÝHLADOVO C.I.TRIEDY FT B1)-C9,5/80,C11,5/80(EXTR.), MZ14/60red. (INTR.)

ZBERNÁ KOMUNIKÁCIA B3 - C7,5/70 (EXTR.); MZ 8,5/8,0/50 RESP. MOK 7,5/40 (INTR.)

OBSLUŽNÁ KOMUNIKÁCIA C1 - MO 8/40

OBSLUŽNÁ KOMUNIKÁCIA C2 - MO 8/40

OBSLUŽNÁ KOMUNIKÁCIA C3 - MO 6,5/30

UKLUDNENÉ KOMUNIKÁCIE - D1

POLNÉ CESTY

ODPORUČANÁ POLOHA DOPRAVNÝCH VSTUPOV DO AREÁLOV

OCHRANNÉ PÁSMO KOMUNIKÁCIÍ - CIEST I. A II. TRIEDY / B1, B3 /

DOPRAVNÁ VYBAVENOSŤ (HROMADNÉ GARÁŽE)

MMODROVNÉ KRIŽOVATKY

CYKLOTRASY

AUTOBUSOVÁ STANICA

ZASTÁVKY MHD

ZASTÁVKY PRÍMESTSKEJ HD

ZASTÁVKY MHD A PRÍMESTSKEJ HD

DOSTUPNOSŤ 300 M K ZASTÁVKAM MHD

DOSTUPNOSŤ 500 M K ZASTÁVKAM MHD

VNÚTORNÝ OKRUH MESTA

VNÚTORNÝ OKRUH MESTA - NÁVRH NA PLATENÉ PARKOVANIE PRE NÁVŠTEVNÍKOV

PARKOVISKÁ

CYKLOTRASY

ODSTAVNÉ PLOCHY

TURISTICKÝ NÁUČNÝ CHODNÍK

ODPOČÍVAČLO

VODNÁ CESTA BAŤOV KANÁL VRÁTANIE SÚVISIACICH ZARIADENÍ A MOŽNOSTI PREDĽŽENIA A ROZŠÍRENIA

ŽELEZNICA

OCHRANNÉ PÁSMO ŽELEZNICE

ŽELEZNIČNÁ STANICA

ČSPH

OKRUŽNÁ KRIŽOVATKA

X JAVY NA ZRUŠENIE

STAV NÁVRH

ADMINISTRATÍVNE HRANICE

HRANICA KATASTRÁLNEHO ÚZEMIA = HRANICA RIEŠENÉHO ÚZEMIA

HRANICA ZASTAVANÉHO ÚZEMIA

VEREJNÉ DOPRAVNÉ VYBAVENIE

ZBERNÁ KOMUNIKÁCIA B2-PRELOŽKA C.III/426 (VÝHLADOVOV C.I.TRIEDY FT B1)-C9,5/80, C11,5/80(EXTR.), MZ 14/60red. (INTR.)

OBSLUŽNÁ KOMUNIKÁCIA C2 - MO 8/40

UKLUDNENÉ KOMUNIKÁCIE D1

OCHRANNÉ PÁSMO KOMUNIKÁCIÍ - CIEST I. A II. TRIEDY

PARKOVISKÁ

CYKLOTRASY, CYKLOLÁVKA

ROZVOJOVÉ ZÁMERY MESTA

S-1, D-2, Z-3 ROZVOJOVÉ PLOCHY A ICH OZNAČENIE, (PLOCHY VO VÝHLADE SÚ OZNAČENÉ V ZÁTVORKE)

X JAVY NA ZRUŠENIE

** Použitie skratky:*
D - doplnok (vymedzenie nových rozvojových plôch a komunikácií)
Zr - zmena regulácie bez zmeny funkčného využitia (zmena regulácie rozvojových plôch podľa platného ÚPN bez zmeny funkčného využitia)
Zf - zmena regulácie so zmenou funkčného využitia (zmena regulácie rozvojových plôch podľa platného ÚPN spojená so zmenou funkčného využitia)
S - existujúci stav (zakreslenie existujúcich plôch a zrealizovaných rozvojových plôch)

DOPRAVA: DIC s.r.o. - Ing. ANDREJ VACHAJA, Ing. FEDOR ZVERKO

ÚZEMNÝ PLÁN MESTA
SKALICA

4.2 VEREJNÉ DOPRAVNÉ VYBAVENIE

OBSTARÁVATEĽ: MESTO SKALICA, MESTSKÝ ÚRAD SKALICA, NÁMESTIE SLOBODY 10, 909 01, SKALICA
SPRACOVÁTEĽ: ÚPH s.r.o., DROTHÁRSKA CESTA 94, 811 02, BRATISLAVA

MIERKA 1:5 000

STAV NÁVRH

ADMINISTRATÍVNE HRANICE

HRANICA KATASTRÁLNEHO ÚZEMIA = HRANICA RIEŠENÉHO ÚZEMIA

HRANICA ZASTAVANÉHO ÚZEMIA

VEREJNÉ DOPRAVNÉ VYBAVENIE

ZBERNÁ KOMUNIKÁCIA B2-PRELOŽKA C.III/426 (VÝHLADOVOV C.I.TRIEDY FT B1)-C9,5/80, C11,5/80(EXTR.), MZ 14/60red. (INTR.)

OBSLUŽNÁ KOMUNIKÁCIA C2 - MO 8/40

UKLUDNENÉ KOMUNIKÁCIE D1

OCHRANNÉ PÁSMO KOMUNIKÁCIÍ - CIEST I. A II. TRIEDY

PARKOVISKÁ

CYKLOTRASY, CYKLOLÁVKA

ROZVOJOVÉ ZÁMERY MESTA

S-1, D-2, Z-3 ROZVOJOVÉ PLOCHY A ICH OZNAČENIE, (PLOCHY VO VÝHLADE SÚ OZNAČENÉ V ZÁTVORKE)

X JAVY NA ZRUŠENIE

** Použitie skratky:*
D - doplnok (vymedzenie nových rozvojových plôch a komunikácií)
Zr - zmena regulácie bez zmeny funkčného využitia (zmena regulácie rozvojových plôch podľa platného ÚPN bez zmeny funkčného využitia)
Zf - zmena regulácie so zmenou funkčného využitia (zmena regulácie rozvojových plôch podľa platného ÚPN spojená so zmenou funkčného využitia)
S - existujúci stav (zakreslenie existujúcich plôch a zrealizovaných rozvojových plôch)

DOPRAVA: DIC s.r.o. - Ing. ANDREJ VACHAJA, Ing. FEDOR ZVERKO