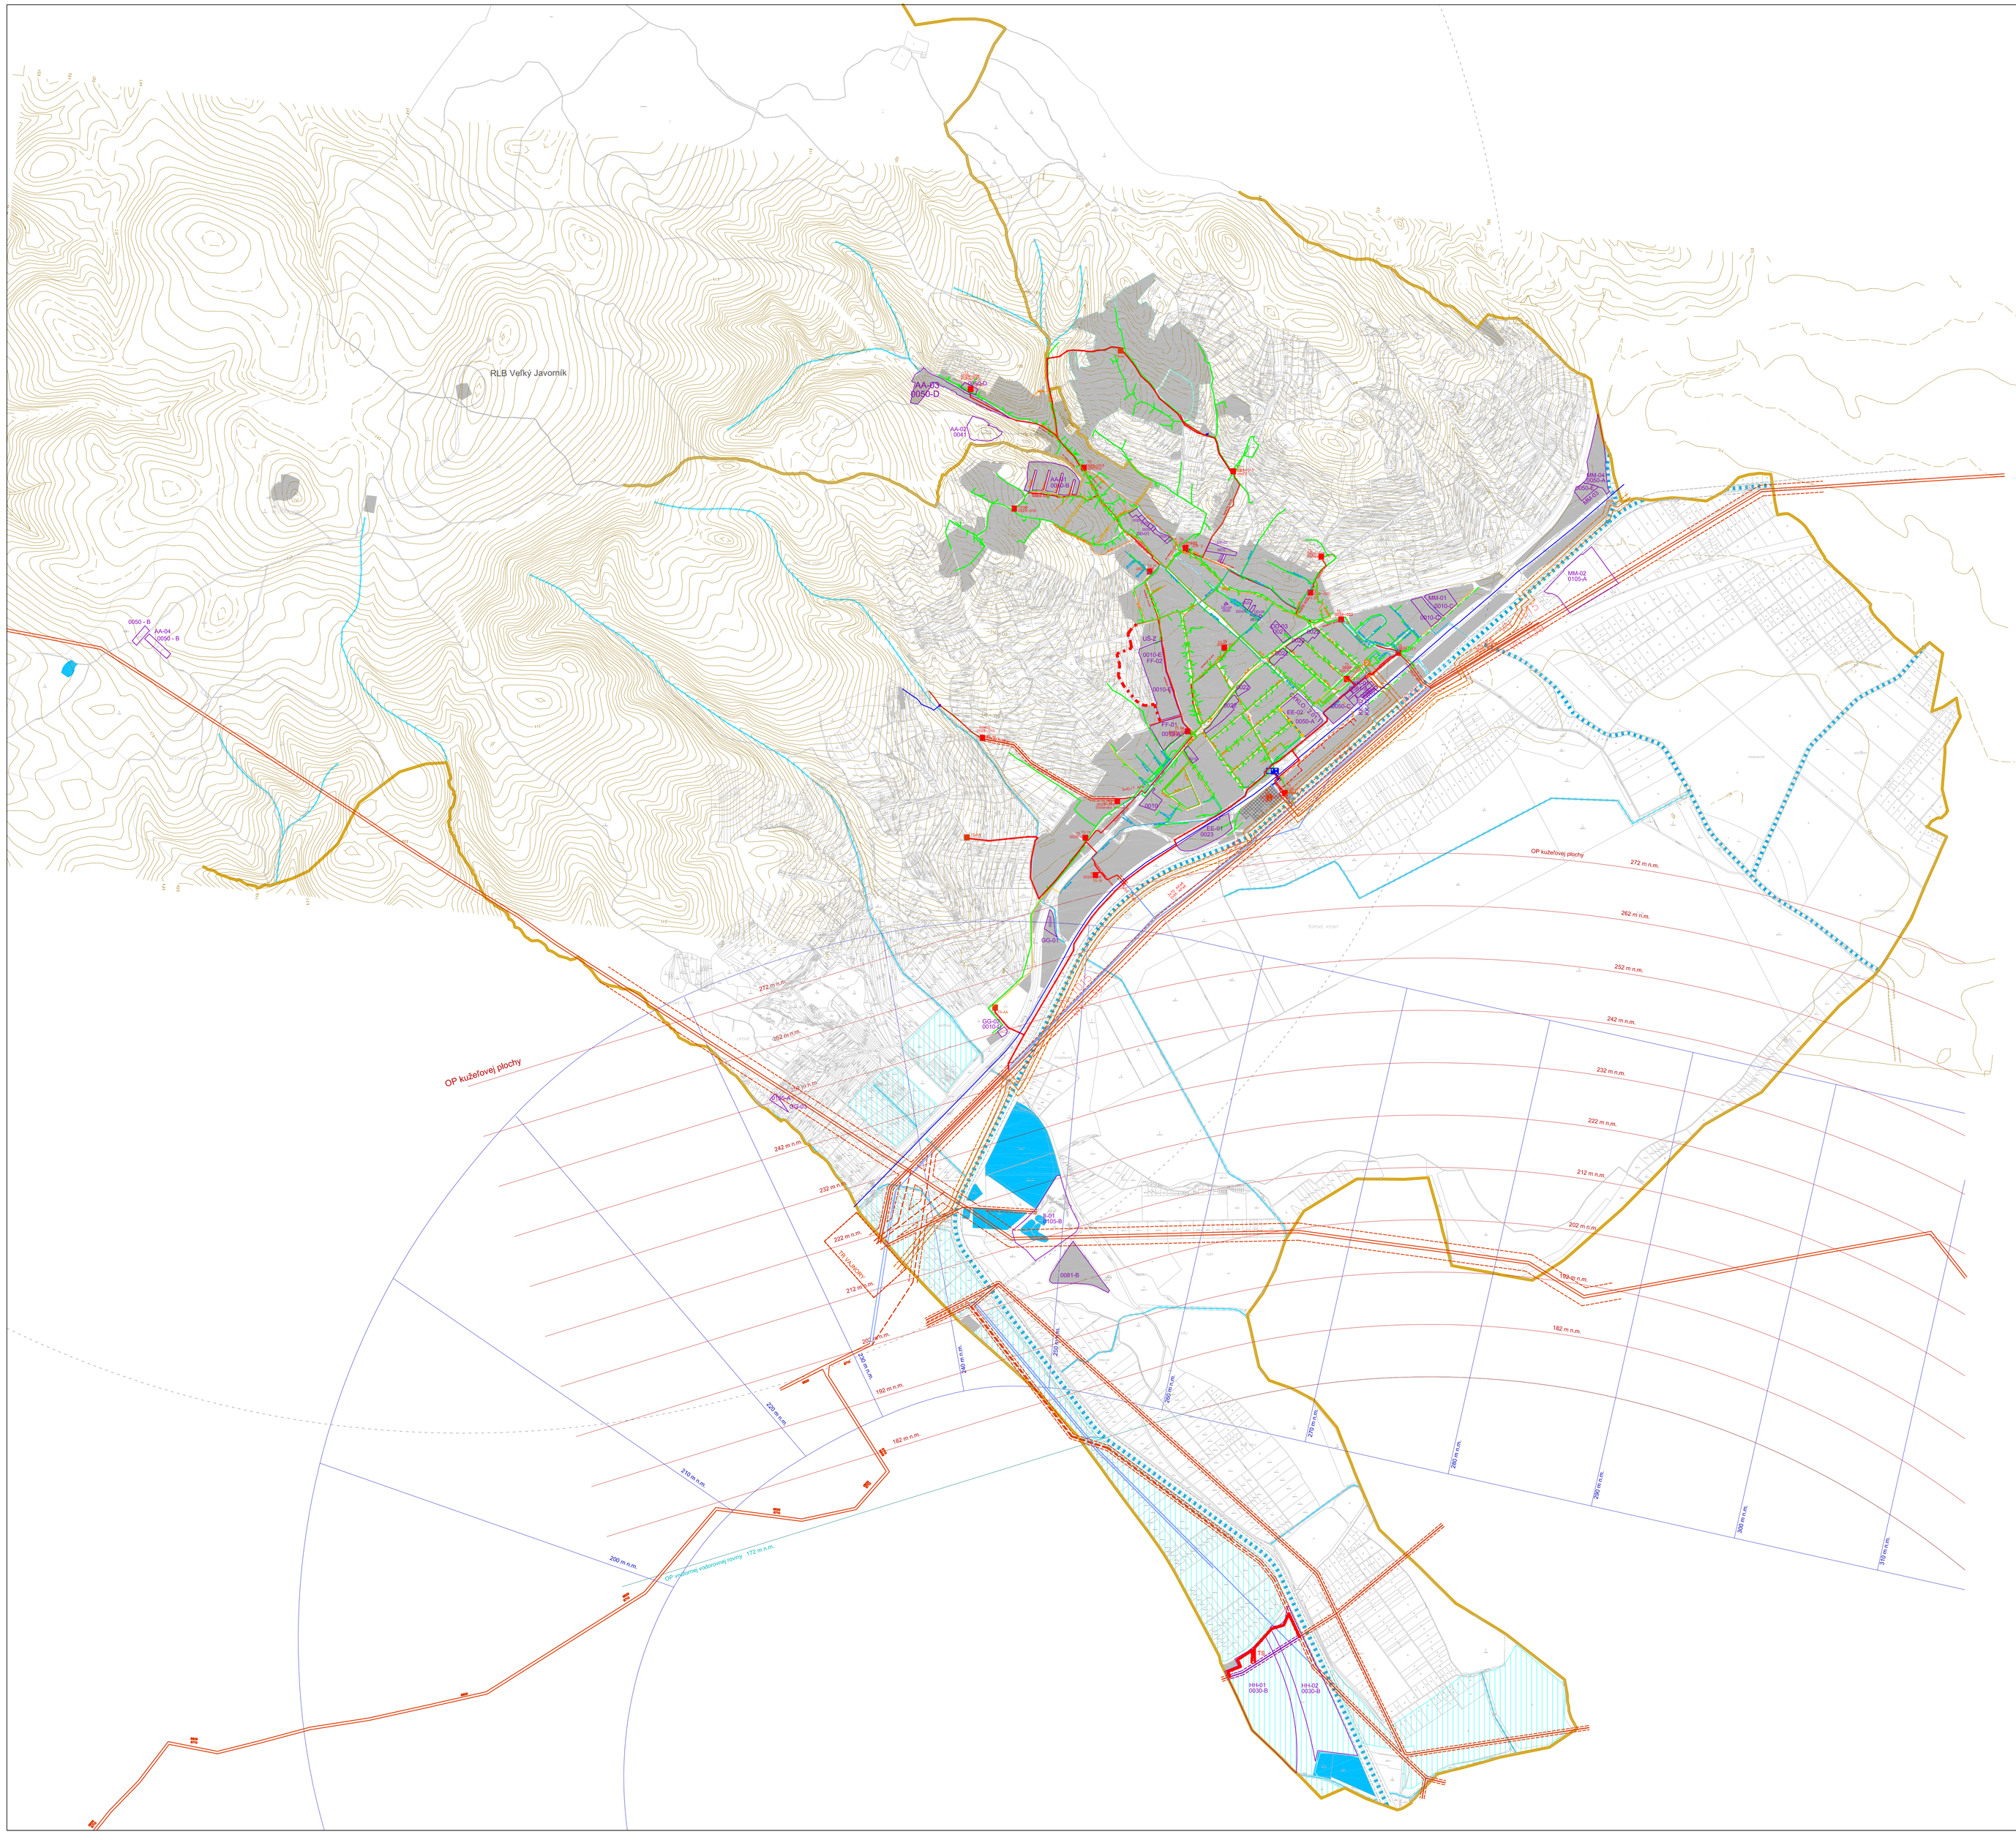

LEGENDA ZaD 09/2021
ÚZEMNÉHO PLÁNU MESTA SVÄTÝ JUR r. 2004
V ZNENÍ SCHVÁL.: ZaD 2007 & ZaD 01/2009 & ZaD 02/2009
ZaD 01/2012 & ZaD 02/2012 & ZaD 01/2013 & ZaD 01/2014, ZaD 02/2014

STAV	ZaD '14	ZaD '21 NÁVRH	
			HRANICA KATASTRÁLNEHO ÚZEMIA

FUNKČNÉ VYUŽITIE ÚZEMIA

		0010	0010 - OBYTNÉ ÚZEMIA S RODINNOU ZÁSTAVBOU, POZEMOK-450 m2
		0010-A	0010-A - OBYTNÉ ÚZEMIA S RODINNOU ZÁSTAVBOU, POZEMOK-350 m2
		0010-B	0010-B - OBYTNÉ ÚZEMIA S RODINNOU ZÁSTAVBOU, POZEMOK-600 m2
		0010-C	0010-C - OBYTNÉ ÚZEMIA S RODINNOU ZÁSTAVBOU A ZÁHR.CHÁT
		0010-D	0010-D - OBYTNÉ ÚZEMIA S RODINNOU ZÁSTAVBOU, POZEMOK-1250 m2
		0010-E	0010-E - OBYTNÉ ÚZEMIA S RODINNOU ZÁSTAVBOU, POZEMOK-600 m2
			0011 - OBYTNÉ ÚZEMIA S NÍZKOU ZÁSTAVBOU
			0012 - OBYTNÉ ÚZEMIA SO ZVÝŠENOU ZÁSTAVBOU
		0020	0020 - ZMIEŠANÉ ÚZEMIA S NÍZKOU ZÁSTAVBOU
		0021	0021 - ZMIEŠANÉ ÚZEMIA SO ZVÝŠENOU ZÁSTAVBOU
		0022	0022 - ZMIEŠANÉ ÚZEMIA
		0023	0023 - ZMIEŠANÉ ÚZEMIA - SÍRNE KÚPELE
			0030 - OBČIANSKA VYBAVENOSŤ - AREÁLOVÉHO TYPU
		0030-A	0030-A - OBČIANSKA VYBAVENOSŤ - AREÁLOVÉHO TYPU
		0030-B	0030-B - OBČIANSKA VYBAVENOSŤ - AREÁLOVÉHO TYPU 02
			0031 - OBČIANSKA VYBAVENOSŤ - VINOHRADNÍCKY INKUBÁTOR
			0040 - VÝROBNÉ ZARIADENIA - PRIEMYSEL A SKLADY
		041	0041 - REVITALIZÁCIA NKP - HRAD BIELY KAMEŇ
			0050 - ŠPORTOVO-REKREAČNÉ ÚZEMIA
		0050-A	0050-A - ŠPORTOVO-REKREAČNÉ ÚZEMIA
		0050-B	0050-B - ŠPORTOVO-REKREAČNÉ ÚZEMIA - HORÁREŇ BIELY KRÍŽ
		0050-C	0050-C - ŠPORTOVO-REKREAČNÉ ÚZEMIA - HIPISKO PRI TRATI
		0050-D	0050-D - ŠPORTOVO-REKREAČNÉ ÚZEMIA - JOZEFKOVO ÚDOLIE
		0050-E	0050-E - ŠPORTOVO-REKREAČNÉ ÚZEMIA - PRI TRENČANKE
		0050-F	0050-F - ŠPORTOVO-REKREAČNÉ ÚZEMIA
			0051 - ŠPORTOVO-REKREAČNÉ ÚZEMIE - CHILBENICE
			0060 - POLNOH. VINOHRADNÍCKE USADLOSŤ - JELENIE & KORYTÁ
			PÁDA PRE POLNOH. VINOHRADNÍCKU USADLOSŤ: JELENIE
			PÁDA PRE POLNOH. VINOHRADNÍCKU USADLOSŤ: KORYTÁ
			0062 - POLNOHOSPODÁRSKA USADLOSŤ PRE CHOV VČIEL : KUKLY
		0070	0070 - KULTÚRNA KRAJINA - VINOHRADY
			0080 - ZÁHRADKÁRSKE ÚZEMIE
			0081 - ZÁHRADKÁRSKA OSADA
		0081-A	0081-A - ZÁHRADKÁRSKA OSADA
		0081-B	0081-B - ZÁHRADKÁRSKA OSADA
		090	0090 - ÚZEMIA DOPRAVNÉHO VYBAVENIA
			0100 - ÚZEMIA TECHNICKÉHO VYBAVENIA
		0101	0101 - ZELEŇ
			0101-A - ÚZEMIE KAPLNKY NANEBOVZATIA PANNY MÁRIE A JEJ SPRIEVODNEJ ZELENE
			0102 - ZELEŇ - MESTSKÁ VNÚTROBLOKOVÁ
			HRANICA PÔVODNEJ HISTORICKEJ ZELENE ZMENENEJ NA INÚ KULTÚRU (FUNKCU PÁDY BEZ VEDOMIA KRAJSKE PAMIATKOVÉHO ÚRADU BRATISLAVA
	X		HISTORICKÁ ZELEŇ PRI MAL.KARPATSKEJ UL. - PLOCHY PRE VÝSTAVBU A ZELEŇ URČ.ZONÁLNA DOKUMENTÁCIA, R.Š.T. URBANISTICKÁ ŠTÚDIA ZÓNY
			0103 - CINTORÍN
			0105 - POLNOHOSPODÁRSKA PÁDA
		0105-A	0105-A - POLNOHOSPODÁRSKA PÁDA - KOMPOSTÁREŇ
		0105-B	0105-B - POLNOHOSPODÁRSKA PÁDA - AREÁL BIOLOGICKEJ STANICE
			0106 - LESNÁ PÁDA

ÚDRŽBU A PREŤAVBU EXISTUJÚCICH OBJEKTOV NACHÁDZAJÚCICH SA V ÚZEMIACH: 0070, 0090, 0100, 0101, 0102, 0103, 0104, 0105, 0106 RIEŠIŤ PODĽA REGULÁCIE 0107

	A1	A4-01	OZNAČENIE ROZVOJOVÝCH LOKALÍT
			HRAD BIELY KAMEŇ - ZRÚCANINA HRADU - KONZERVAČNÝ PRÍSTUP
			HRADISKO NIŽŠÍCH

ÚZEMNE SYSTÉMY

			RLB VEĽKÝ JAVORNÍK
			OP VZLETOVÝCH A PRIBLIŽ. PRIESTOROV LETISKA BRATISLAVA
			OP KUŽEĽOVEJ PLOCHY LETISKA BRATISLAVA

OCHRANA PRÍRODNÝCH ZDROJOV A ŽIVOTNÉ PROSTREDIE

			VODOHOSPODÁRSKY VÝZNAMNÝ TOK
			OSTATNÉ VODNÉ TOKY
			VODNÉ PLOCHY OCHRANNÉ PÁSMO TOKOV 6m OD BREHOVEJ ČIARY HLAVNÉHO KANÁLA (HRADSKÉ ŠURSKEHO KANÁLA 6m OD BREHOVEJ ČIARY ŠVANDAL,VRÁSKO,POTOKA
			ÚZEMIE URČENÉ NA REVITALIZÁCIU, ÚZEMIE S ENVIROMENTÁLNOM ZÁŤAŽOU
			SKLÁDKA ODPADU
			HYDROMELIORÁCIE

VEREJNÁ TECHNICKÁ VYBAVENOSŤ

			PLYNOVOD - VTL
			PLYNOVOD - VTL - PRELOŽENÁ ČASŤ
			PLYNOVOD - STL
			PLYNOVOD - NTL
			REGULAČNÁ STANICA PLN
			BEZPEČNOSTNÉ PÁSMO PLYNOVODU
			VZDUŠNÉ VEDENIE - VN 22 kV a 110 kV a 440 kV
			VZDUŠNÉ VEDENIE - NN
			OCHRANÉ PÁSMO VZDUŠNÝCH VEDENÍ VN a NN
			VZDUŠNÉ VEDENIE - VN A VVN - ZRUŠENÉ
			VZDUŠNÉ VEDENIE - NN - ZRUŠENÉ
			VN VEDENIE - 22 kV - PODZEMNÉ VEDENIE
			NN VEDENIE - VEREJNÉ - PODZEMNÉ VEDENIE
			NN VEDENIE - PRE ŽSR - PODZEMNÉ VEDENIE
			TRANSFORMAČNÁ STANICA - VEREJNÁ
			TRANSFORMAČNÁ STANICA - PRE ŽSR
			TRANSFORMAČNÉ STANICE - ZRUŠIŤ

4B

ZHOTOVITEĽ:	ING.ARCH. MILAN ZELINA
ODBORNÍ PROJEKTANTI:	ING. IZAK, ING. ŠUCHTEROVÁ, ING. ARESTA, ING. STANKOVÁ
OBSTARÁVATEĽ:	MESTO SVÄTÝ JUR
OSO PÓDCA § 2a STAV. ZÁK.:	ING. ARCH. JANA ZLÁMALOVÁ

NÁZOV:
NÁVRH
ZMIEN A DOPLNKOV 09/2021
ÚZEMNÉHO PLÁNU MESTA SVÄTÝ JUR r. 2004
V ZNENÍ SCHVÁLENÝCH: ZaD 2007 & ZaD 01/2009 & ZaD 02/2009
ZaD 01/2012 & ZaD 02/2012 & ZaD 01/2013 & ZaD 01/2014, ZaD 02/2014

DÁTUM	09/2021
FORMÁT	12xA4
STUPEŇ	ÚPNoM
MIERKA	1:10 000

VÝKRES RIEŠENIA VEREJNÉHO TECHNICKÉHO VYBAVENIA - ENERGETIKA