



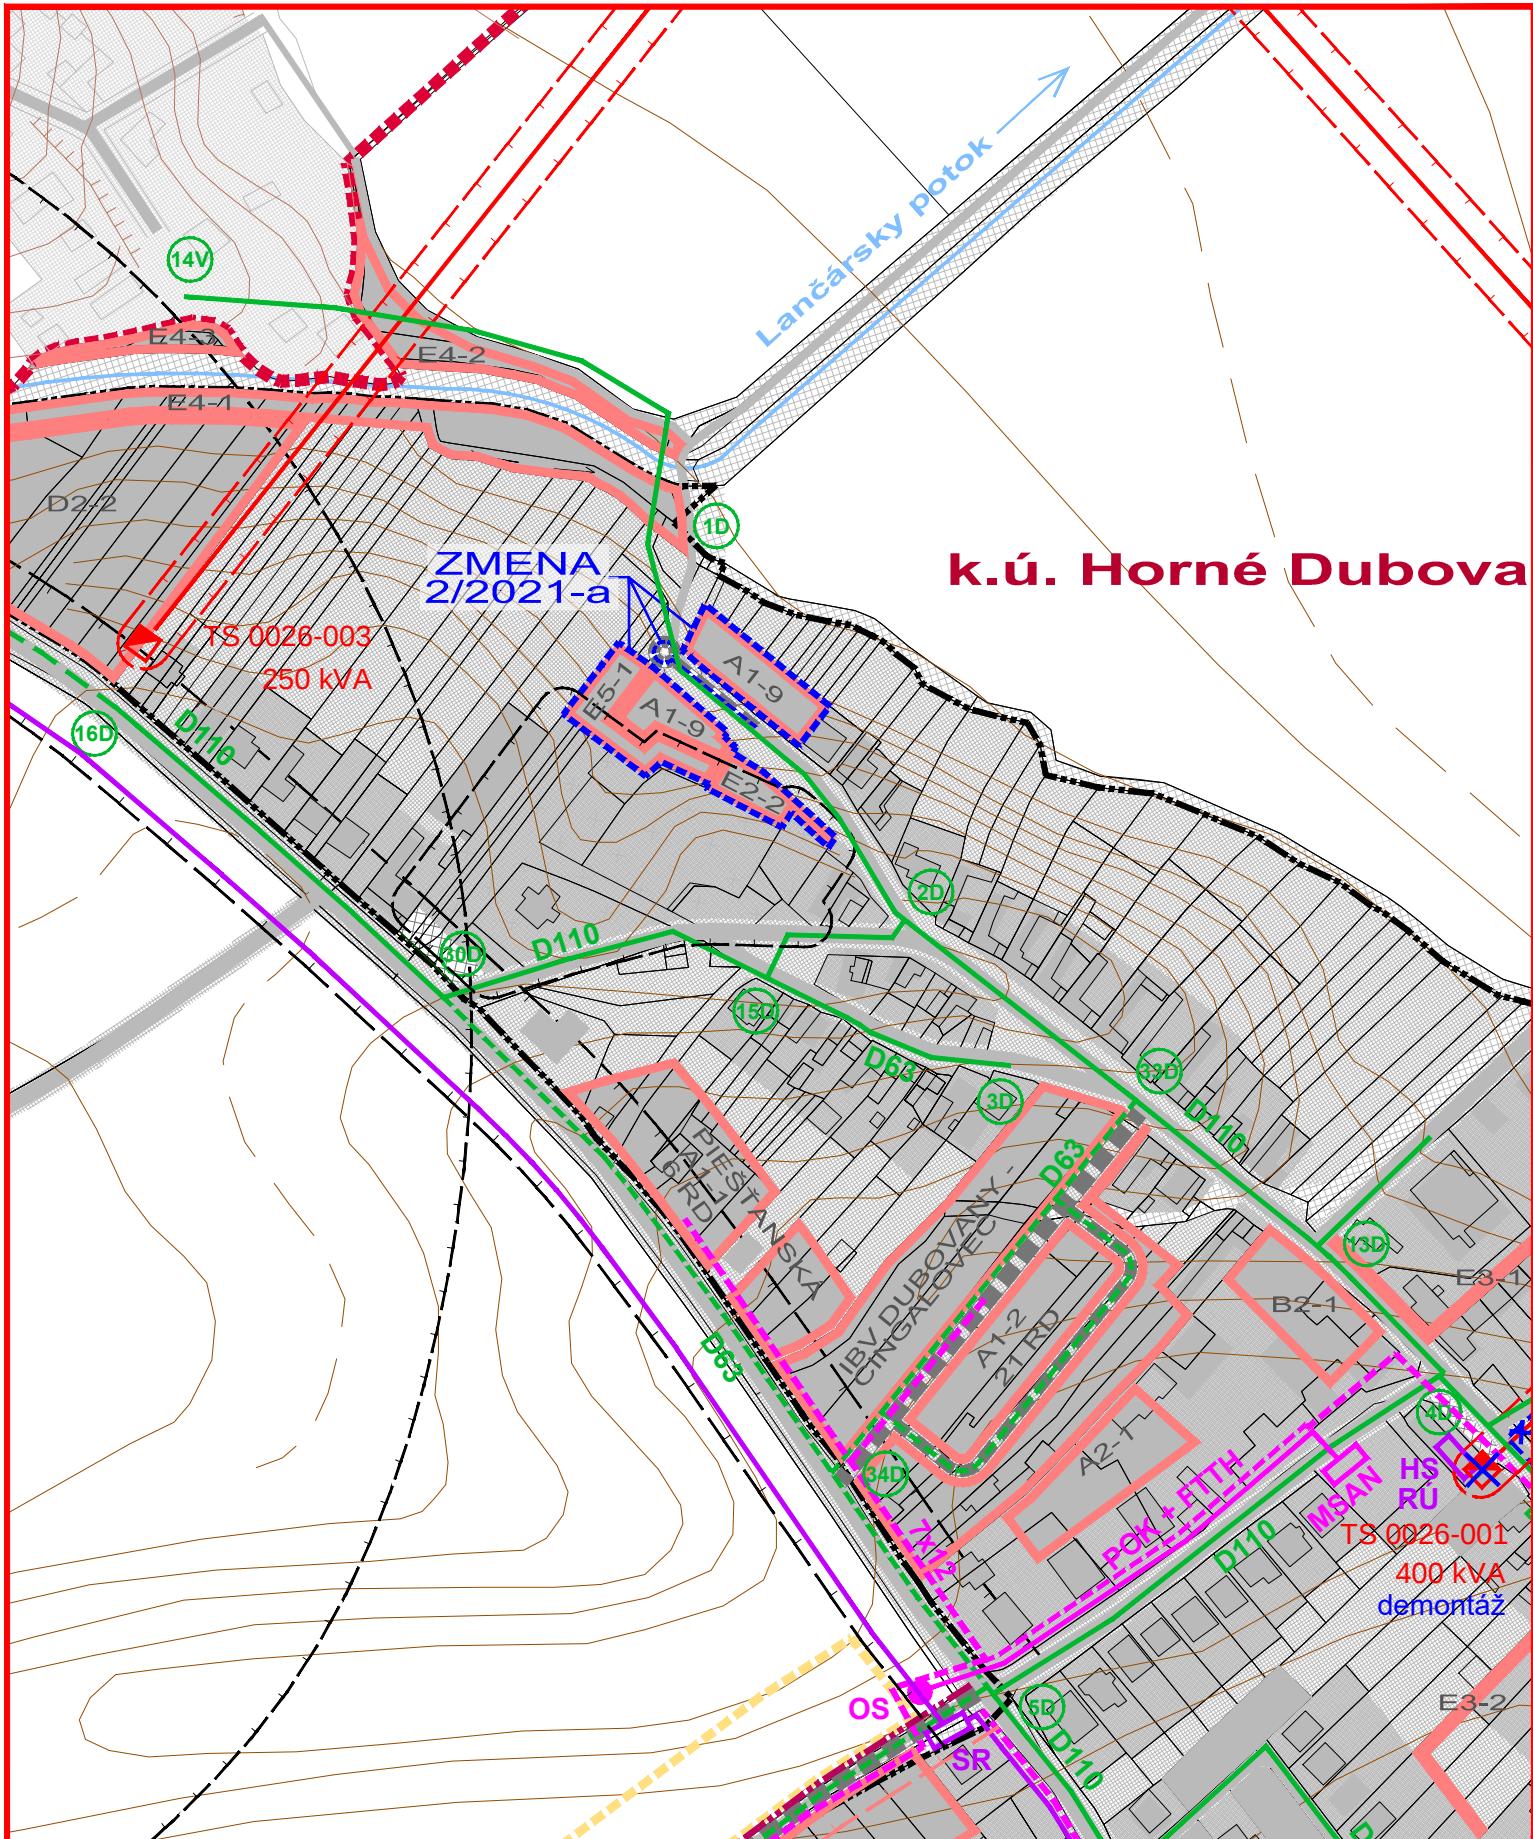

ZMENY A DOPLNKY 2/2021 - NÁVRH SEA
ÚZEMNÝ PLÁN OBCE
DUBOVANY
VÝKRES RIEŠENIA VEREJNÉHO
TECHNICKÉHO VYBAVENIA
ENERGETIKA A TELEKOMUNIKÁCIE

OBJEDNÁVATEĽ: OBEC DUBOVANY
HL. RIEŠITEĽ: ING. ARCH. EVA KRUPOVÁ
SPRACOVANÉ: OKTÓBER, 2021


M 1 : 2 880

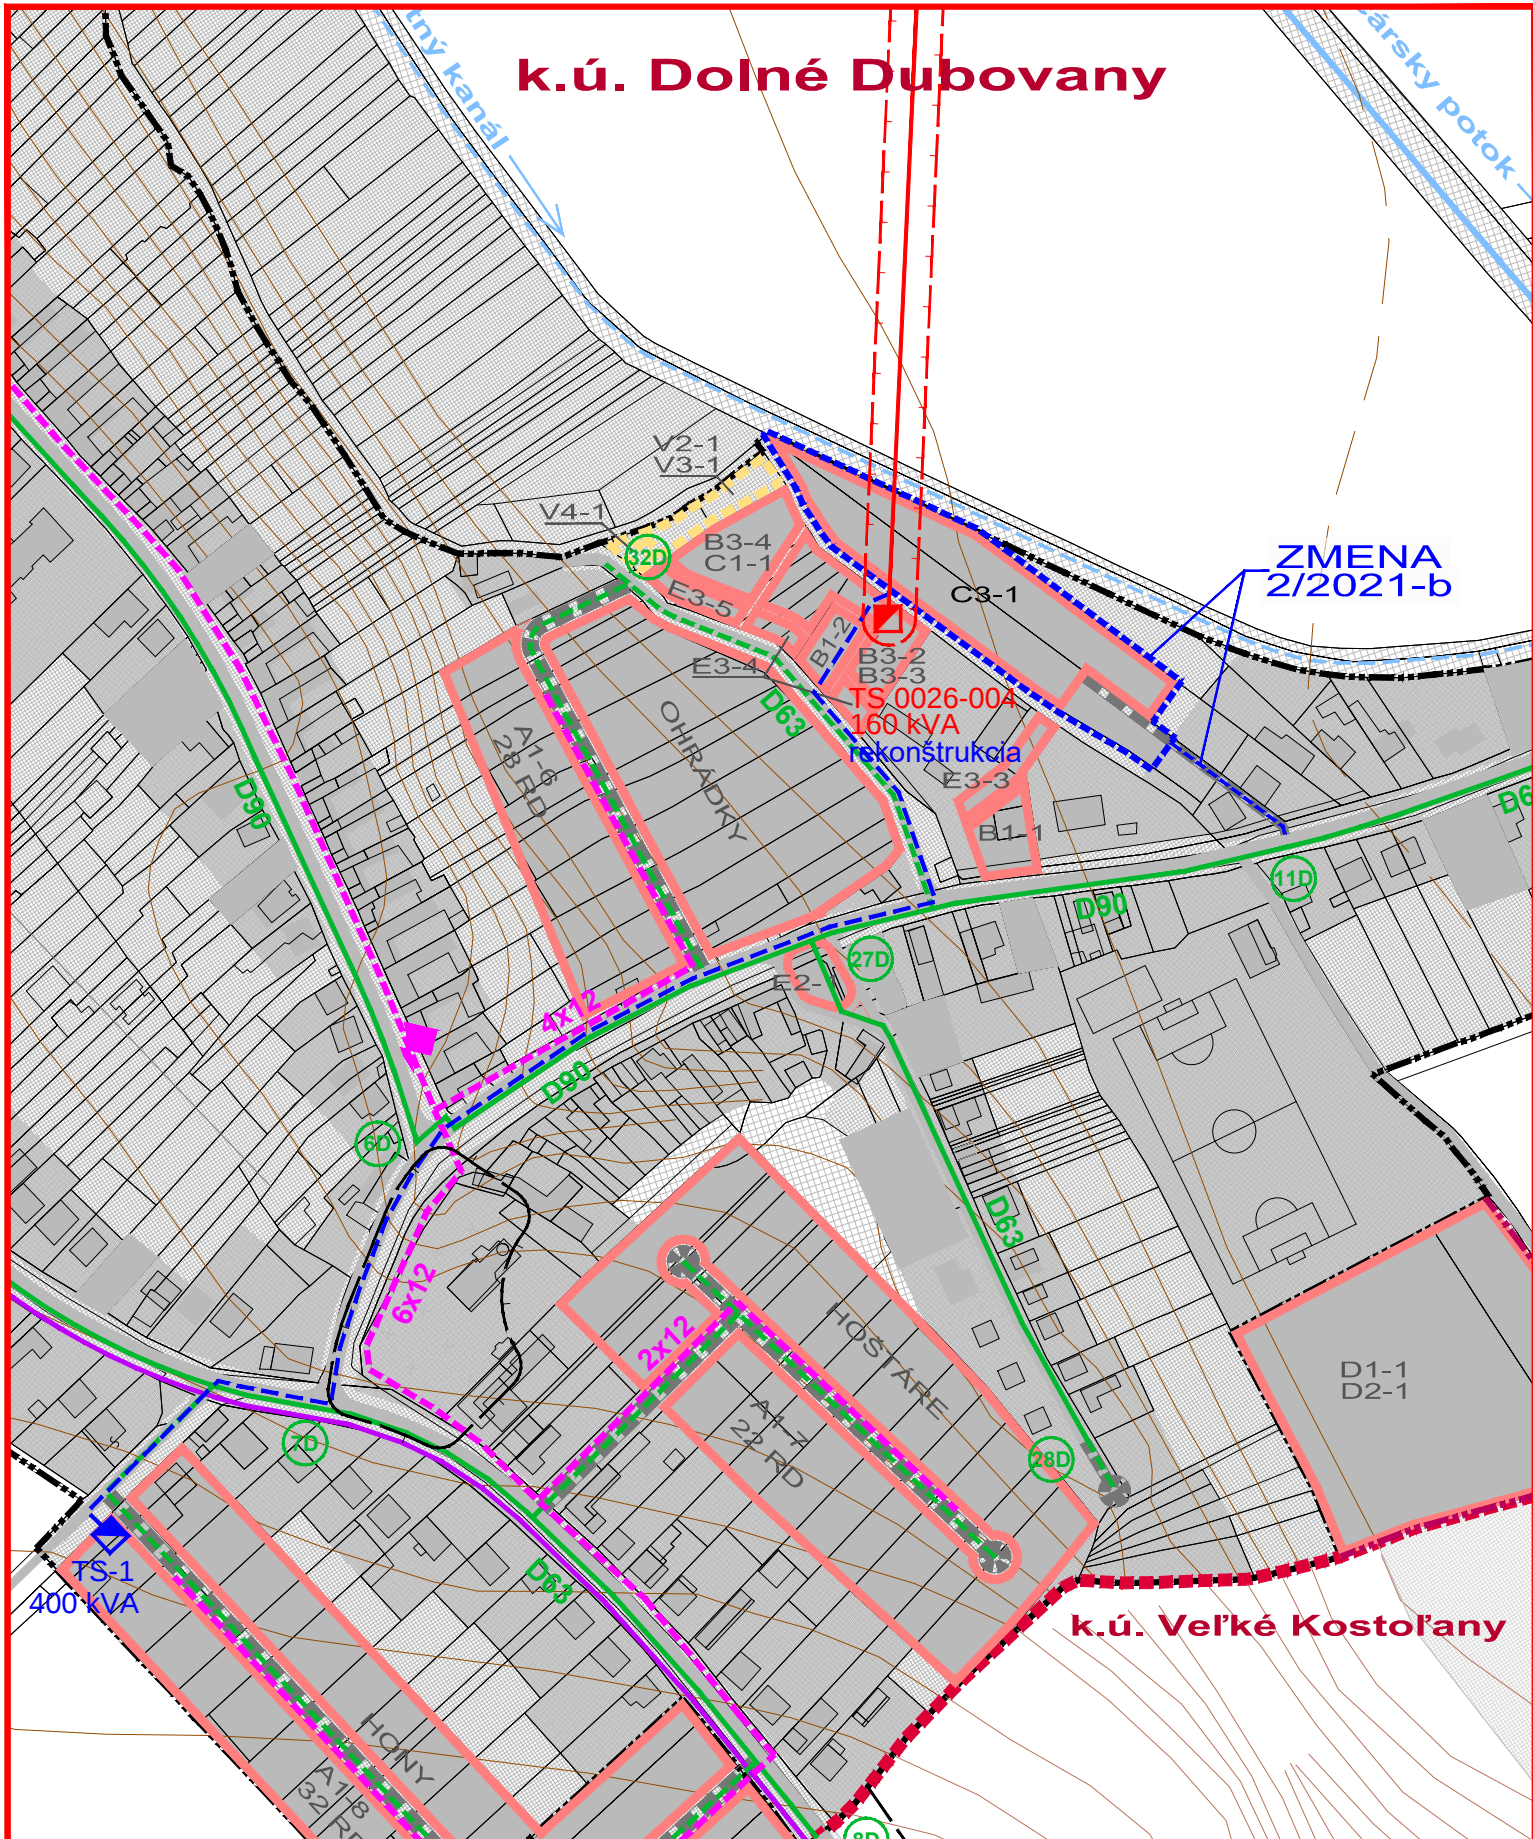

ZMENY A DOPLNKY 2/2021 - NÁVRH SEA
ÚZEMNÝ PLÁN OBCE
DUBOVANY
VÝKRES RIEŠENIA VEREJNÉHO
TECHNICKÉHO VYBAVENIA
ENERGETIKA A TELEKOMUNIKÁCIE

OBJEDNÁVATEĽ: OBEC DUBOVANY
HL. RIEŠITEĽ: ING. ARCH. EVA KRUPOVÁ
SPRACOVANÉ: OKTÓBER, 2021

M 1 : 2 880

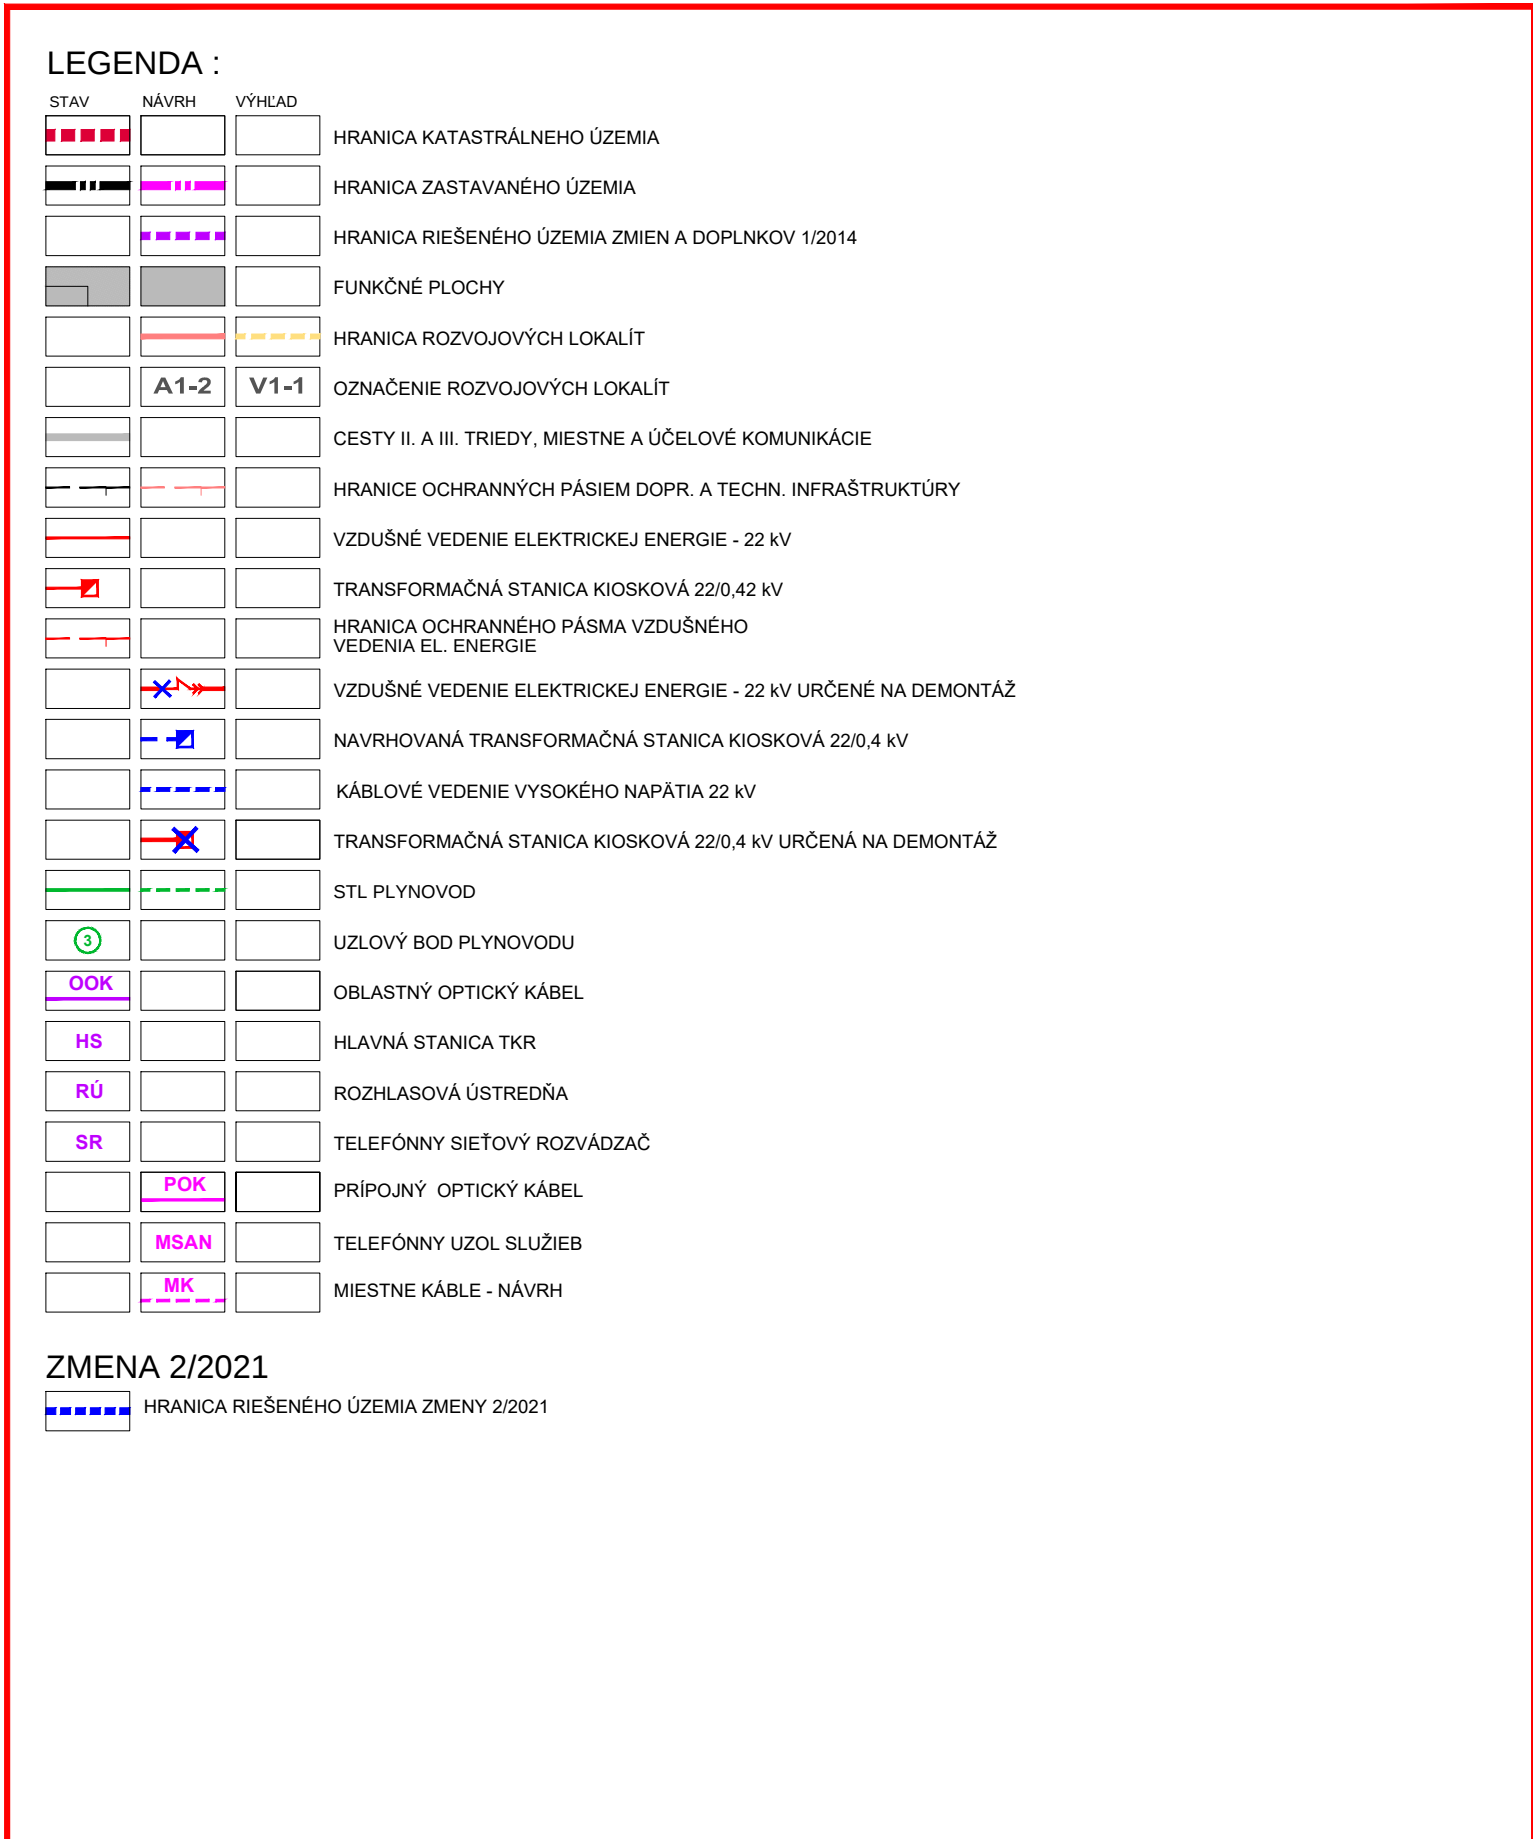

ZMENY A DOPLNKY 2/2021 - NÁVRH SEA
ÚZEMNÝ PLÁN OBCE
DUBOVANY
VÝKRES RIEŠENIA VEREJNÉHO
TECHNICKÉHO VYBAVENIA
ENERGETIKA A TELEKOMUNIKÁCIE

OBJEDNÁVATEĽ: OBEC DUBOVANY
HL. RIEŠITEĽ: ING. ARCH. EVA KRUPOVÁ
SPRACOVANÉ: OKTÓBER, 2021

M 1 : 2 880

LEGENDA :		
STAV	NÁVRH	VÝHLAD