


KOORDINAČNÝ VÝKRES STAVBY

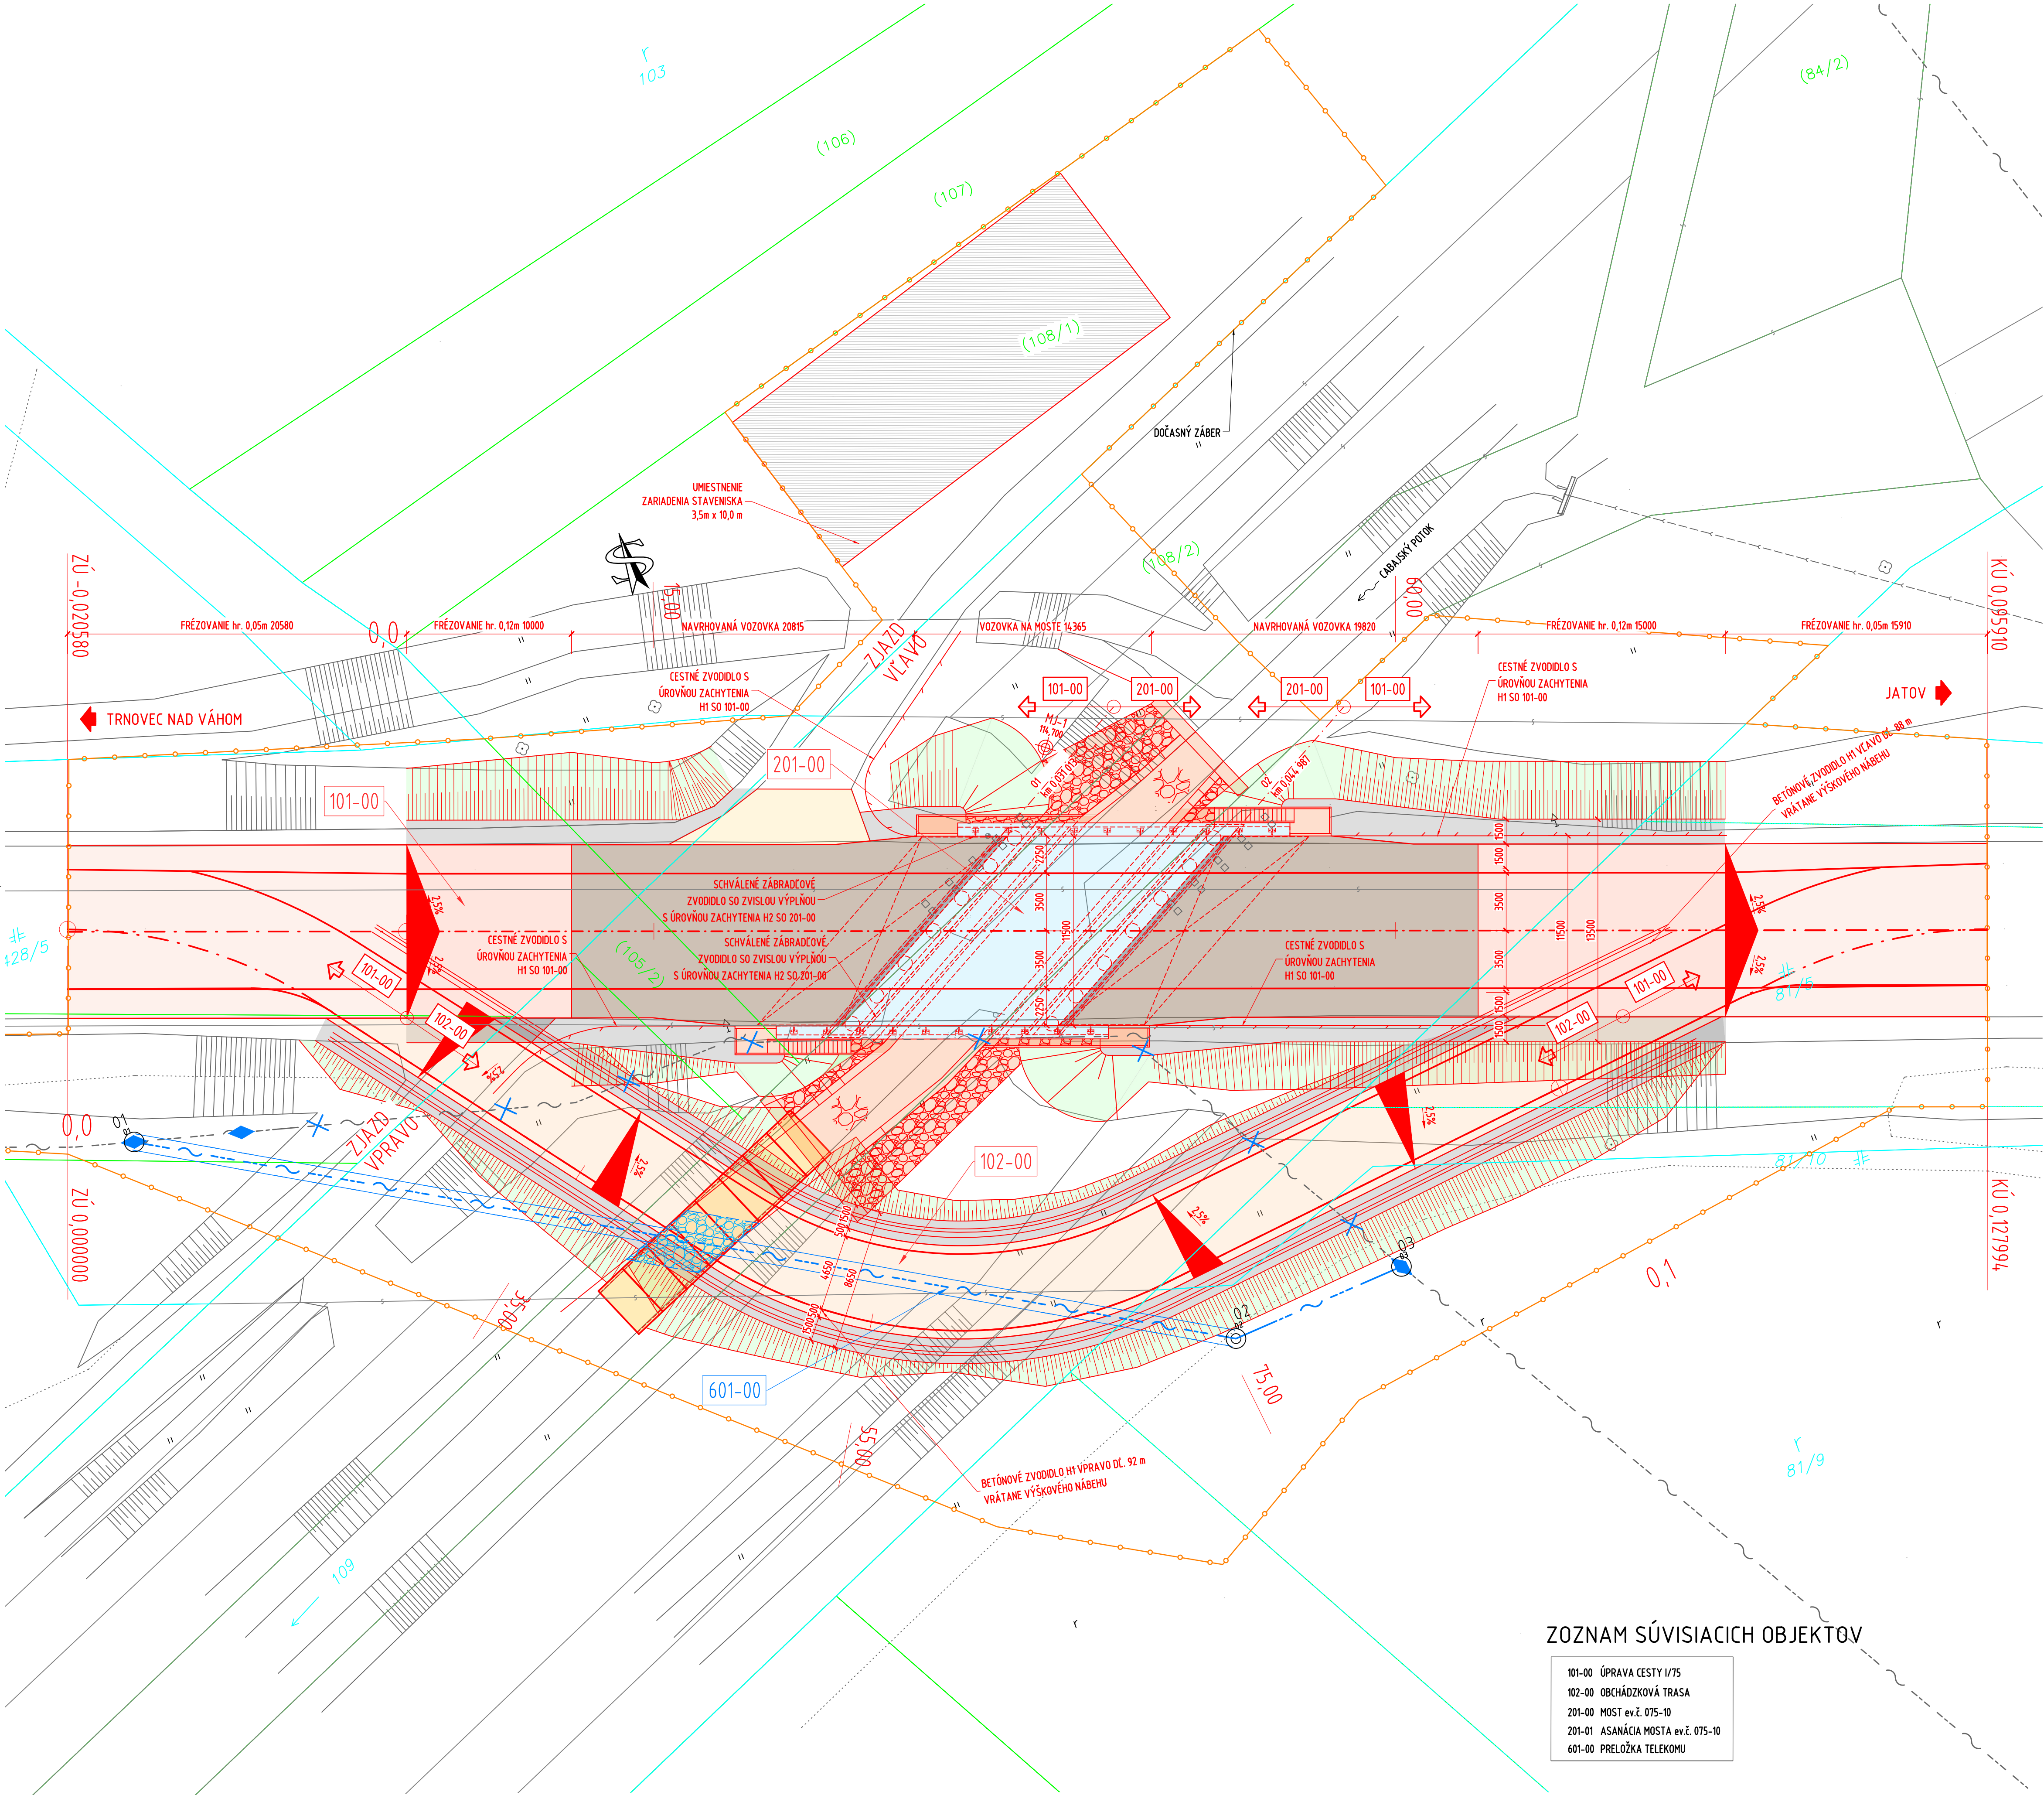

LEGENDA ŠRÁF

- MOST EV.Č. 75-010
- VOZOVKA FRÉZOVANÁ HR. 0,05m
- VOZOVKA FRÉZOVANÁ HR. 0,12m
- VOZOVKA NAVRHOVANÁ
- ÚPRAVY V OKOLÍ MOSTA
- NÁŠYP - ZAHUMUSOVANIE
- ZIAZD ZO ŠTRKODRVINY
- MOSTNÉ PROVIZORIUM S OTVOROM 2,4x2,8m
- UMIESTNENIE ZARIADENIA STAVENISKA
- KRAJNICA

POZNÁMKY:

-SKLADKA PRE ODHUMUSOVANÚ ZEMLINU SA UMIESTNI V RÁMCI DOČASNÉHO ZÁBERU.

LEGENDA

- KANALIZÁCIA
- KATASTER
- SLOVAK TELEKOM
- CESTNÉ ZVODIDLO
- ZAMERANIE
- PONECHANIE PÔVODNEHO ZALOŽENIA MOSTA
- JEDNOTLIVÝ STROM
- DOPRAVNÉ ZNAČENIE

LEGENDA NOVÝCH SIETÍ

- SLOVAK TELEKOM

ZOZNAM SÚVISIACICH OBJEKTŮV

- 101-00 ÚPRAVA CESTY I/75
- 102-00 OBCHÁDKOVÁ TRASA
- 201-00 MOST EV.Č. 075-10
- 201-01 ASANÁCIA MOSTA EV.Č. 075-10
- 601-00 PRELOŽKA TELEKOMU

Výškový systém: Bpv
Súradnicový systém: S-JTSK v realizácii JTSK

Stavba:
I/75 - Most cez odvodňovací kanál pri obci Jatov, most 75-010

Objednávateľ:
SLOVENSKÁ SPRÁVA CIEST
Miletičova 19
826 19 Bratislava

Zhotoviteľ:
Valbek Prodex
VALBEK&PRODEX, spol. s r.o.
Rusovská cesta 16,
851 01 Bratislava
Hlavný inžinier projektu:
Ing. Tatiana Baciková

Valbek Prodex
Zpracoval: Ing. Peter Hodorovský
Zodp. projektant: Ing. Jozef Vičan
Tech. kontrola: Ing. Tatiana Baciková
Príloha: Koordinačný výkres stavby
Zák. číslo: 20BA21018
Dátum: 03/2021
Stupeň: DSP
Mierka: 1:200
Č. prílohy: Paré
Zhotoviteľ: VALBEK&PRODEX, spol. s r.o.
Bratislava
Tel.: +421 2 684 803 077
C.1