


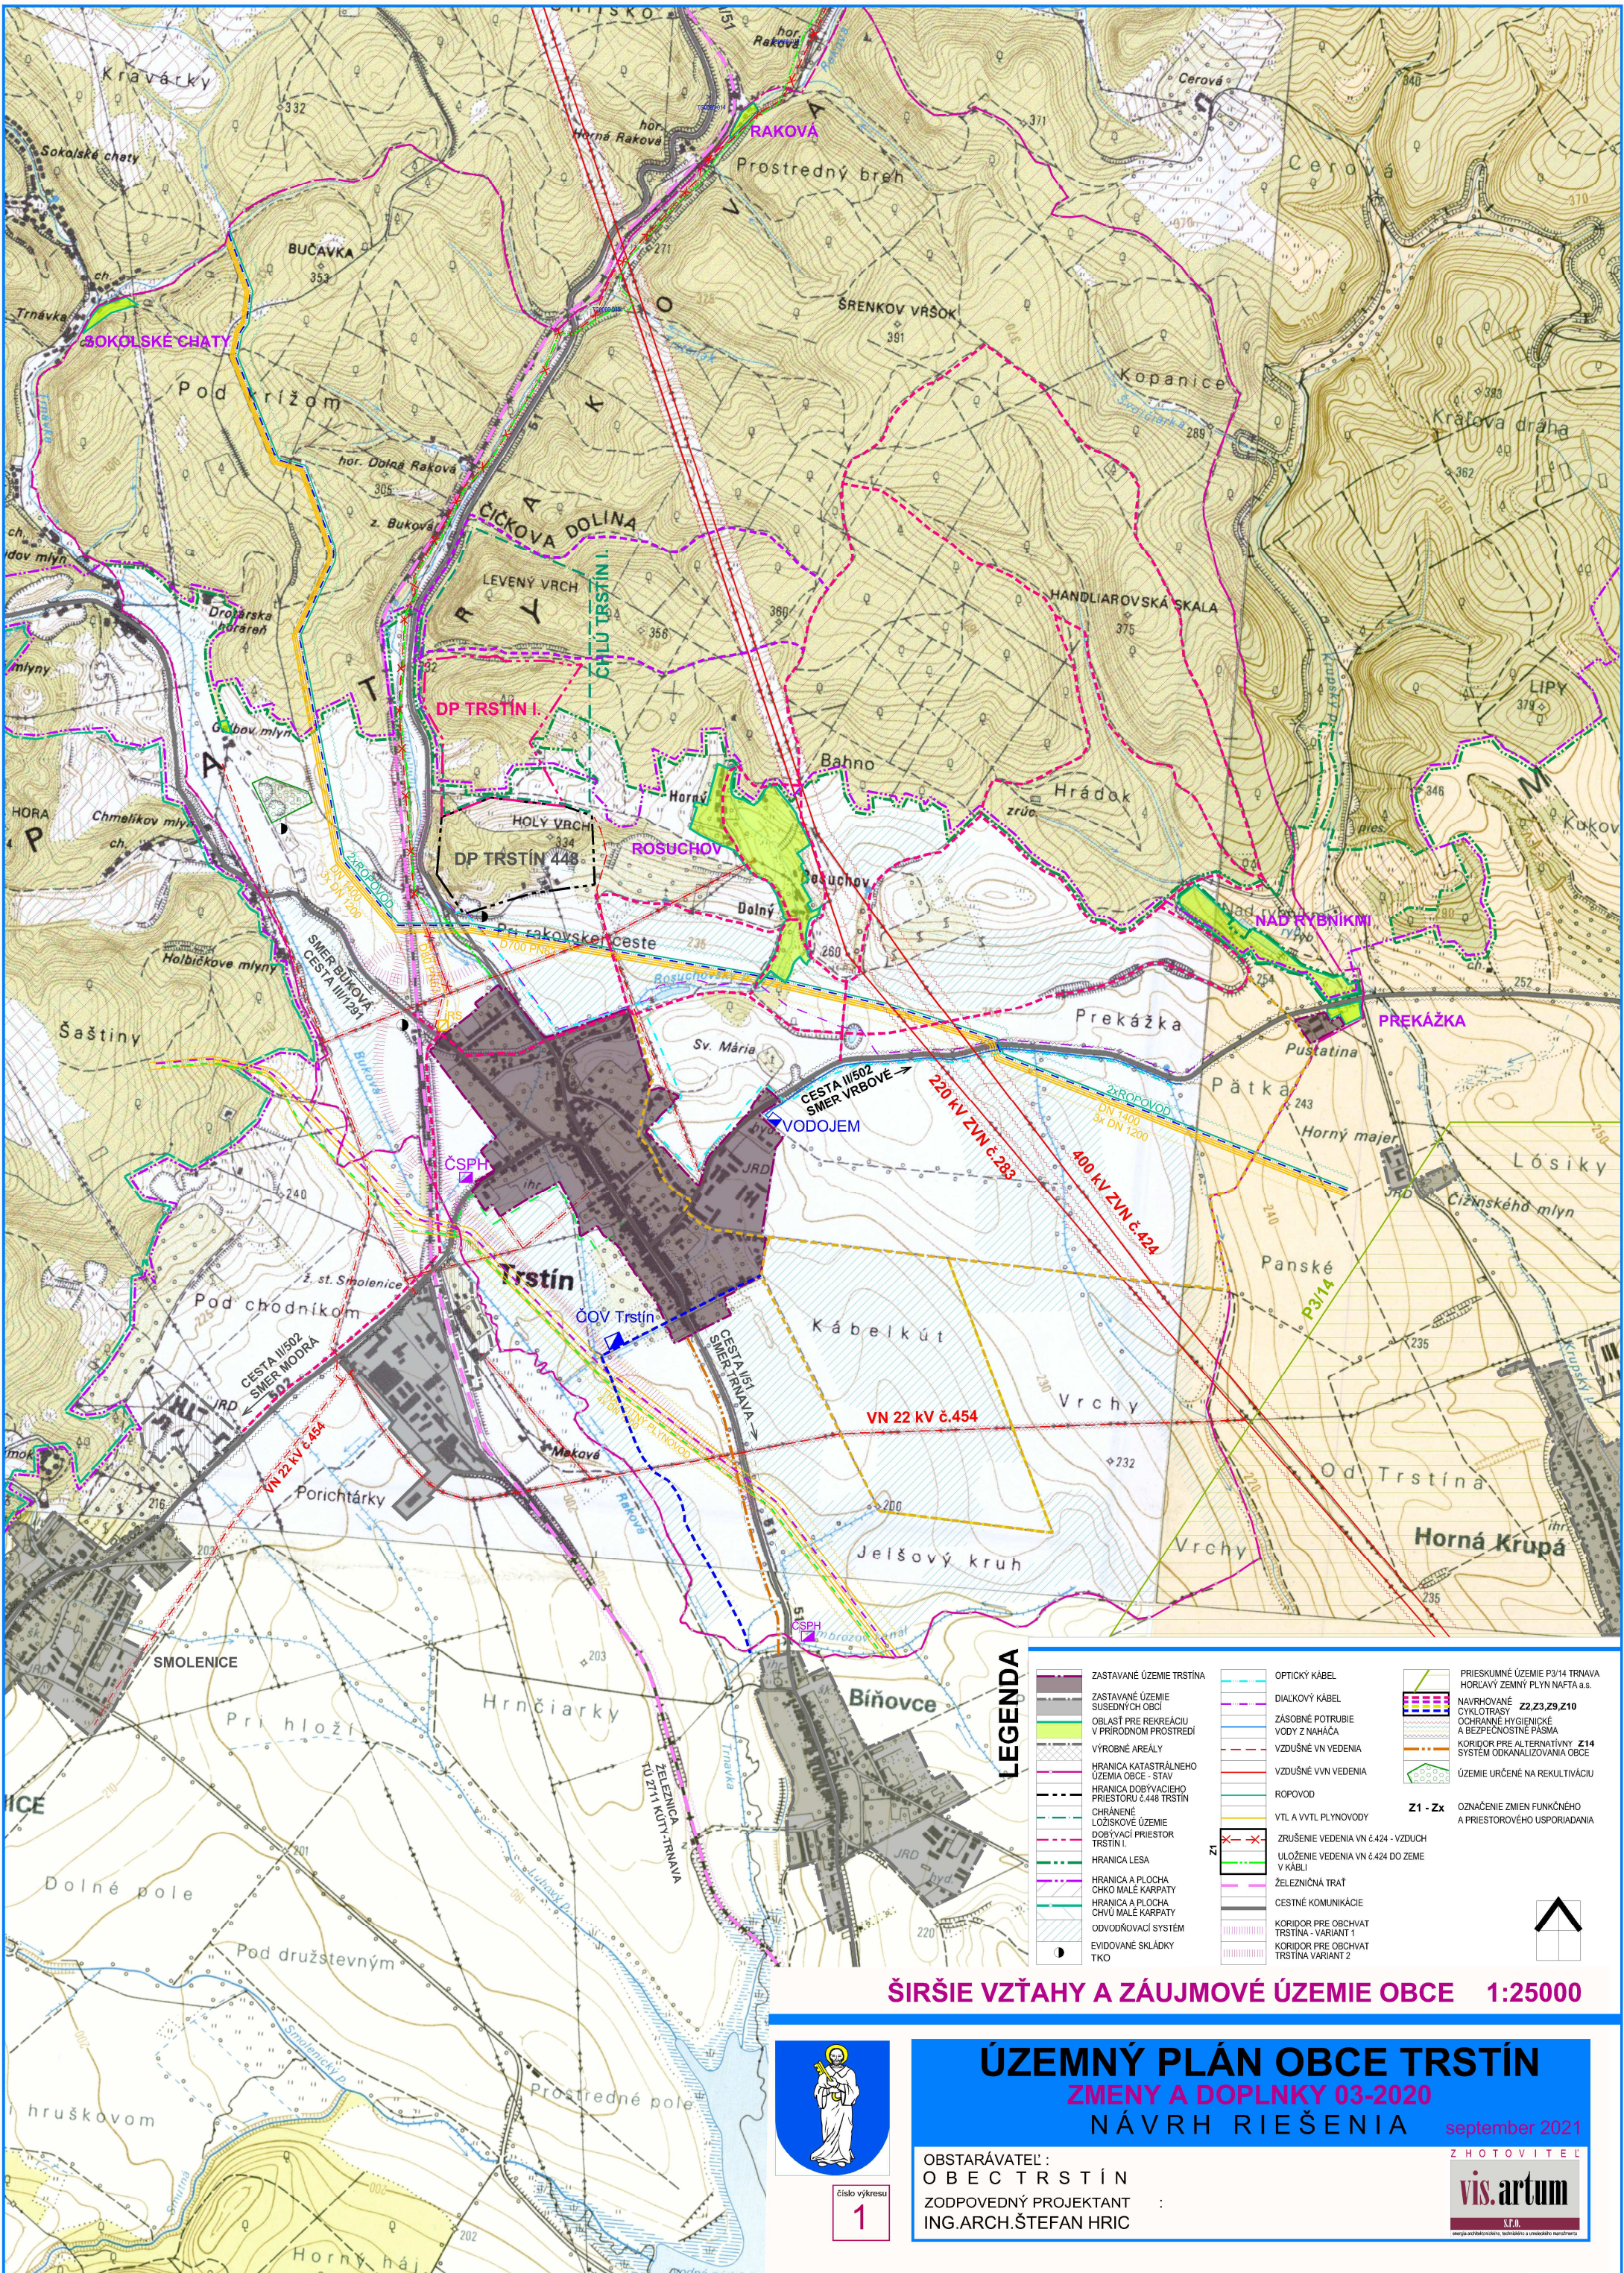

ŠIRŠIE VZŤAHY A ZÁUJMOVÉ ÚZEMIE OBCE 1:25000



Číslo výkresu
1

ÚZEMNÝ PLÁN OBCE TRSTÍN

ZMENY A DOPLNKY 03-2020

NÁVRH RIEŠENIA

september 2021

OBSTARÁVATEL:
O B E C T R S T Í N
ZODPOVEDNÝ PROJEKTANT
ING.ARCH.ŠTEFAN HRIC

ZHOTOVITEL
vis.artum
S.P.O.
www.visartum.sk, tel:0232 323 232, e: info@visartum.sk