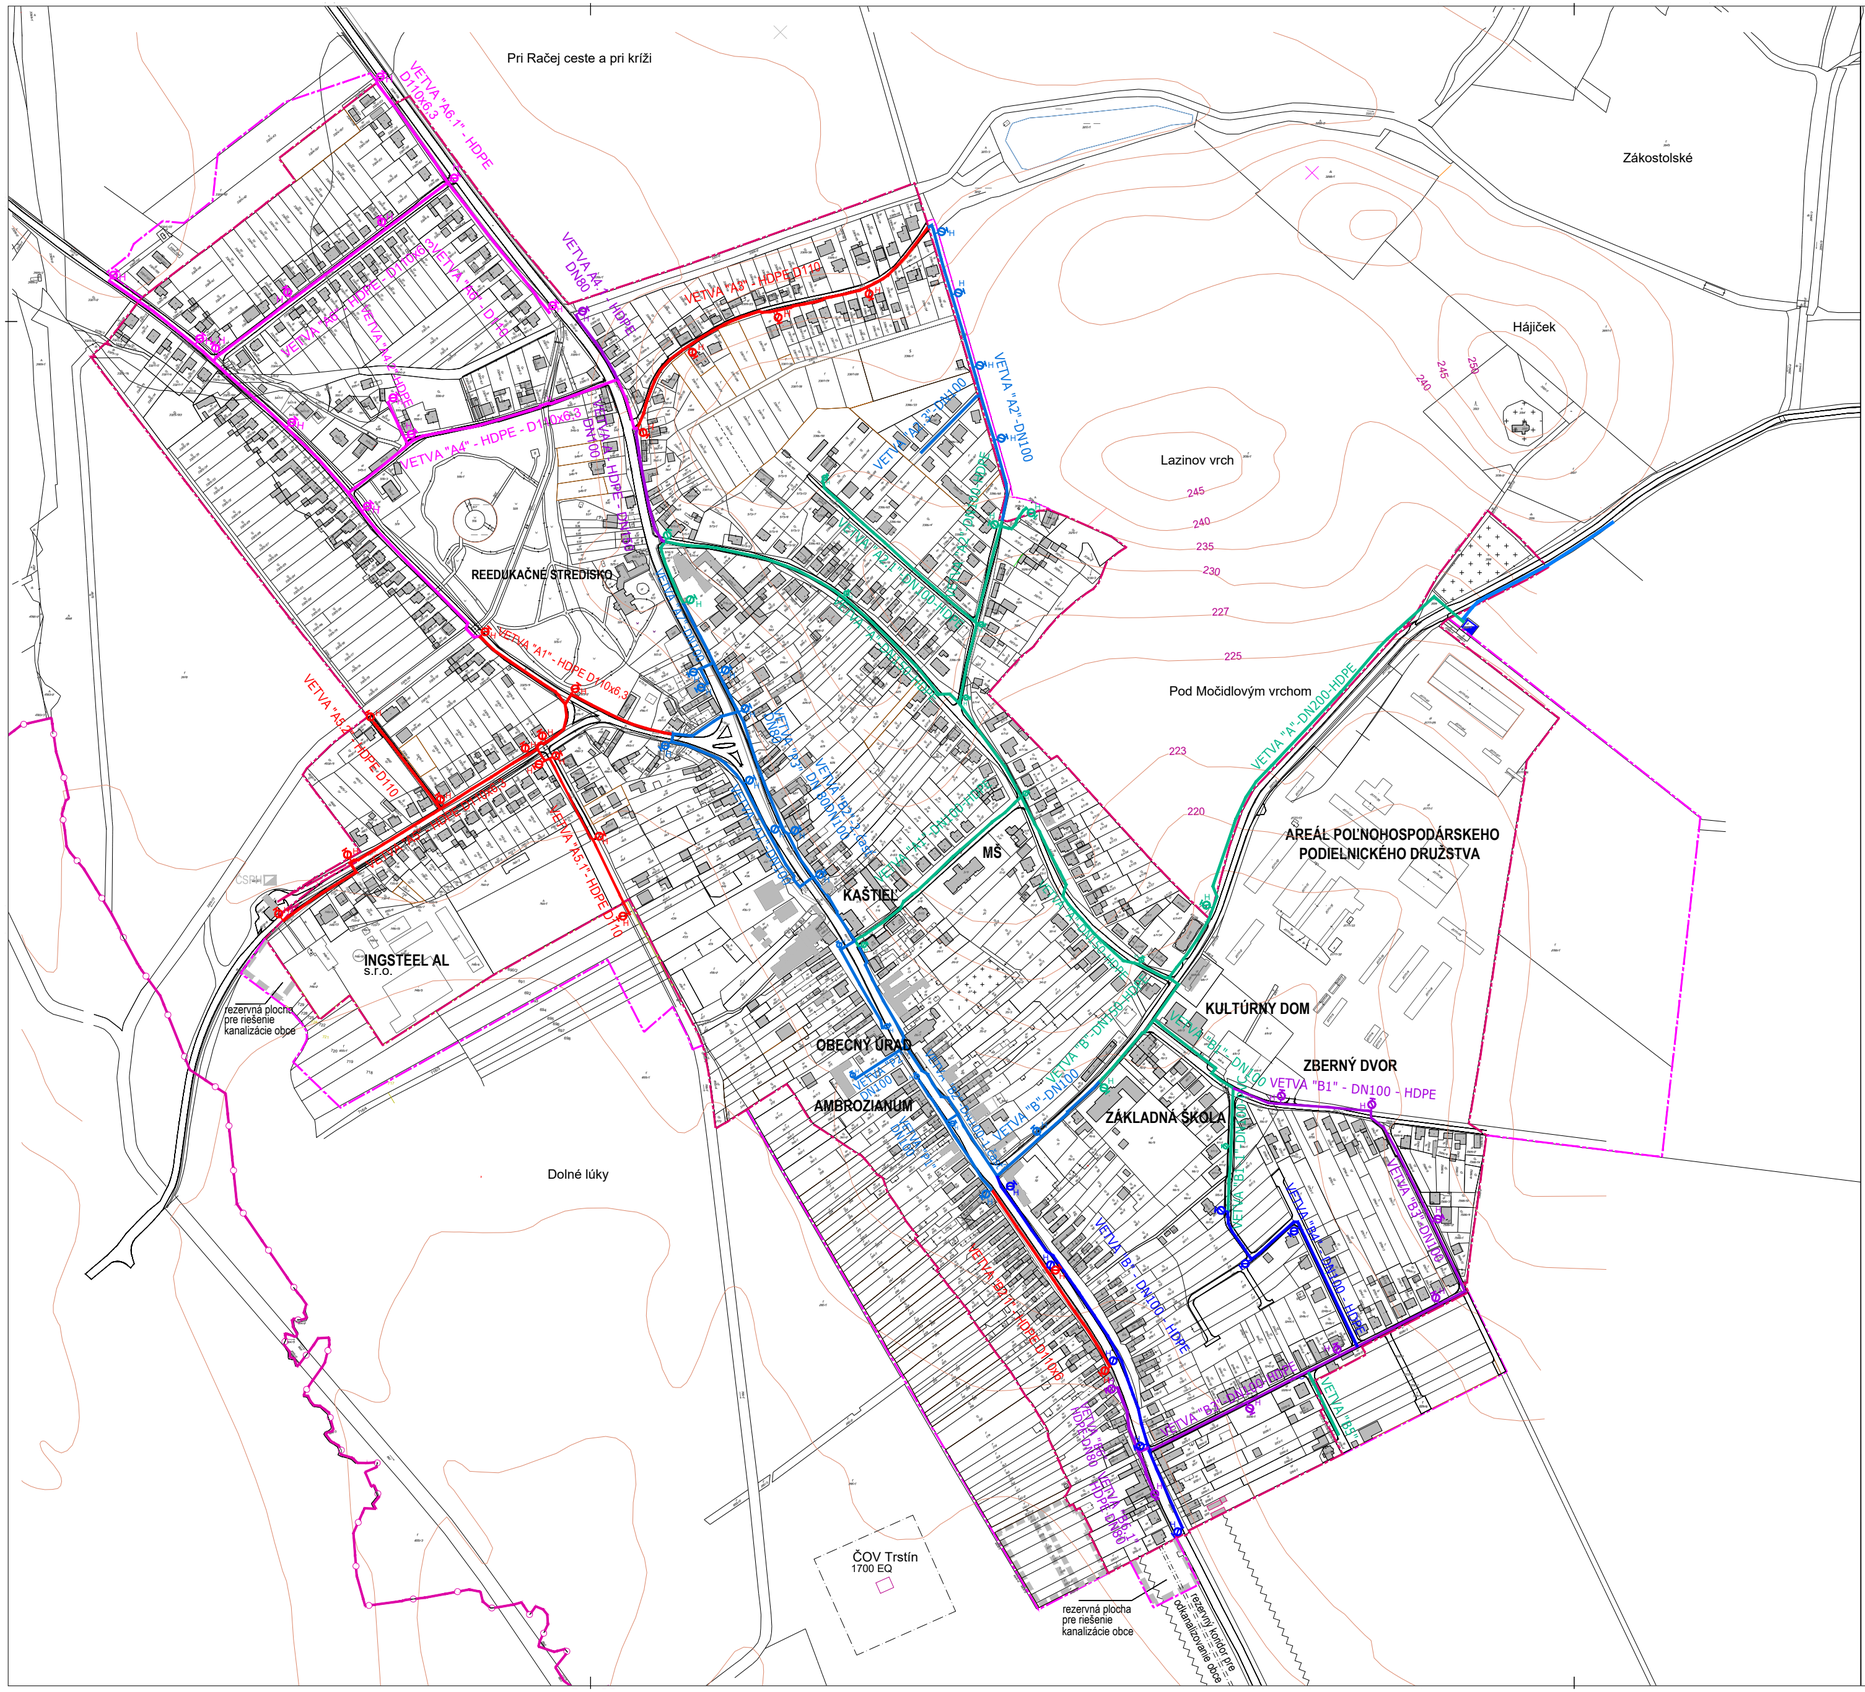

LEGENDA

ZÁVÄZNÉ		SMERNÉ	
STAV	NÁVRH	VÝHĽAD	
			VODOVOD EXISTUJÚCI
			VODOVOD 3. A 4. ETAPA
			VODOVOD 5. ETAPA
			VODVOD 6. ETAPA - 1. ČASŤ
			VODVOD 6. ETAPA - 2. ČASŤ
			VODVOD 7. ETAPA - 2. ČASŤ
			HYDRANTY
			OBJEKTOVÁ ZÁSTAVBA
			HRANICA INTRAVILÁNU
			HRANICA KATASTRA OBCE TRSTÍN

POZNÁMKY

PREHĽAD AKTUÁLNEHO STAVU ZÁSOBOVANIA VODOU V OBCI JE PREVZATÝ Z PODKLADOV VYPRACOVANÝCH SPOLOČNOSŤOU VODOHOSPODÁRSKE STAVBY a.s., ZODPOVEDNÝ PROJEKTANT ING. ANTALÍKOVÁ, V ROKU 2015.

OBECNÝ VODOVOD - AKTUALIZOVANÝ STAV M 1:5000

ÚZEMNÝ PLÁN OBCE TRSTÍN

ZMENY A DOPLNKY 03-2020

NÁVRH RIEŠENIA september 2021

Č.výkresu 6

OBSTARÁVATEĽ :
OBEC TRSTÍN

ZODPOVEDNÝ PROJEKTANT :
ING.ARCH.ŠTEFAN HRIC

ZHOTOVITEĽ
vis.artum s.r.o.