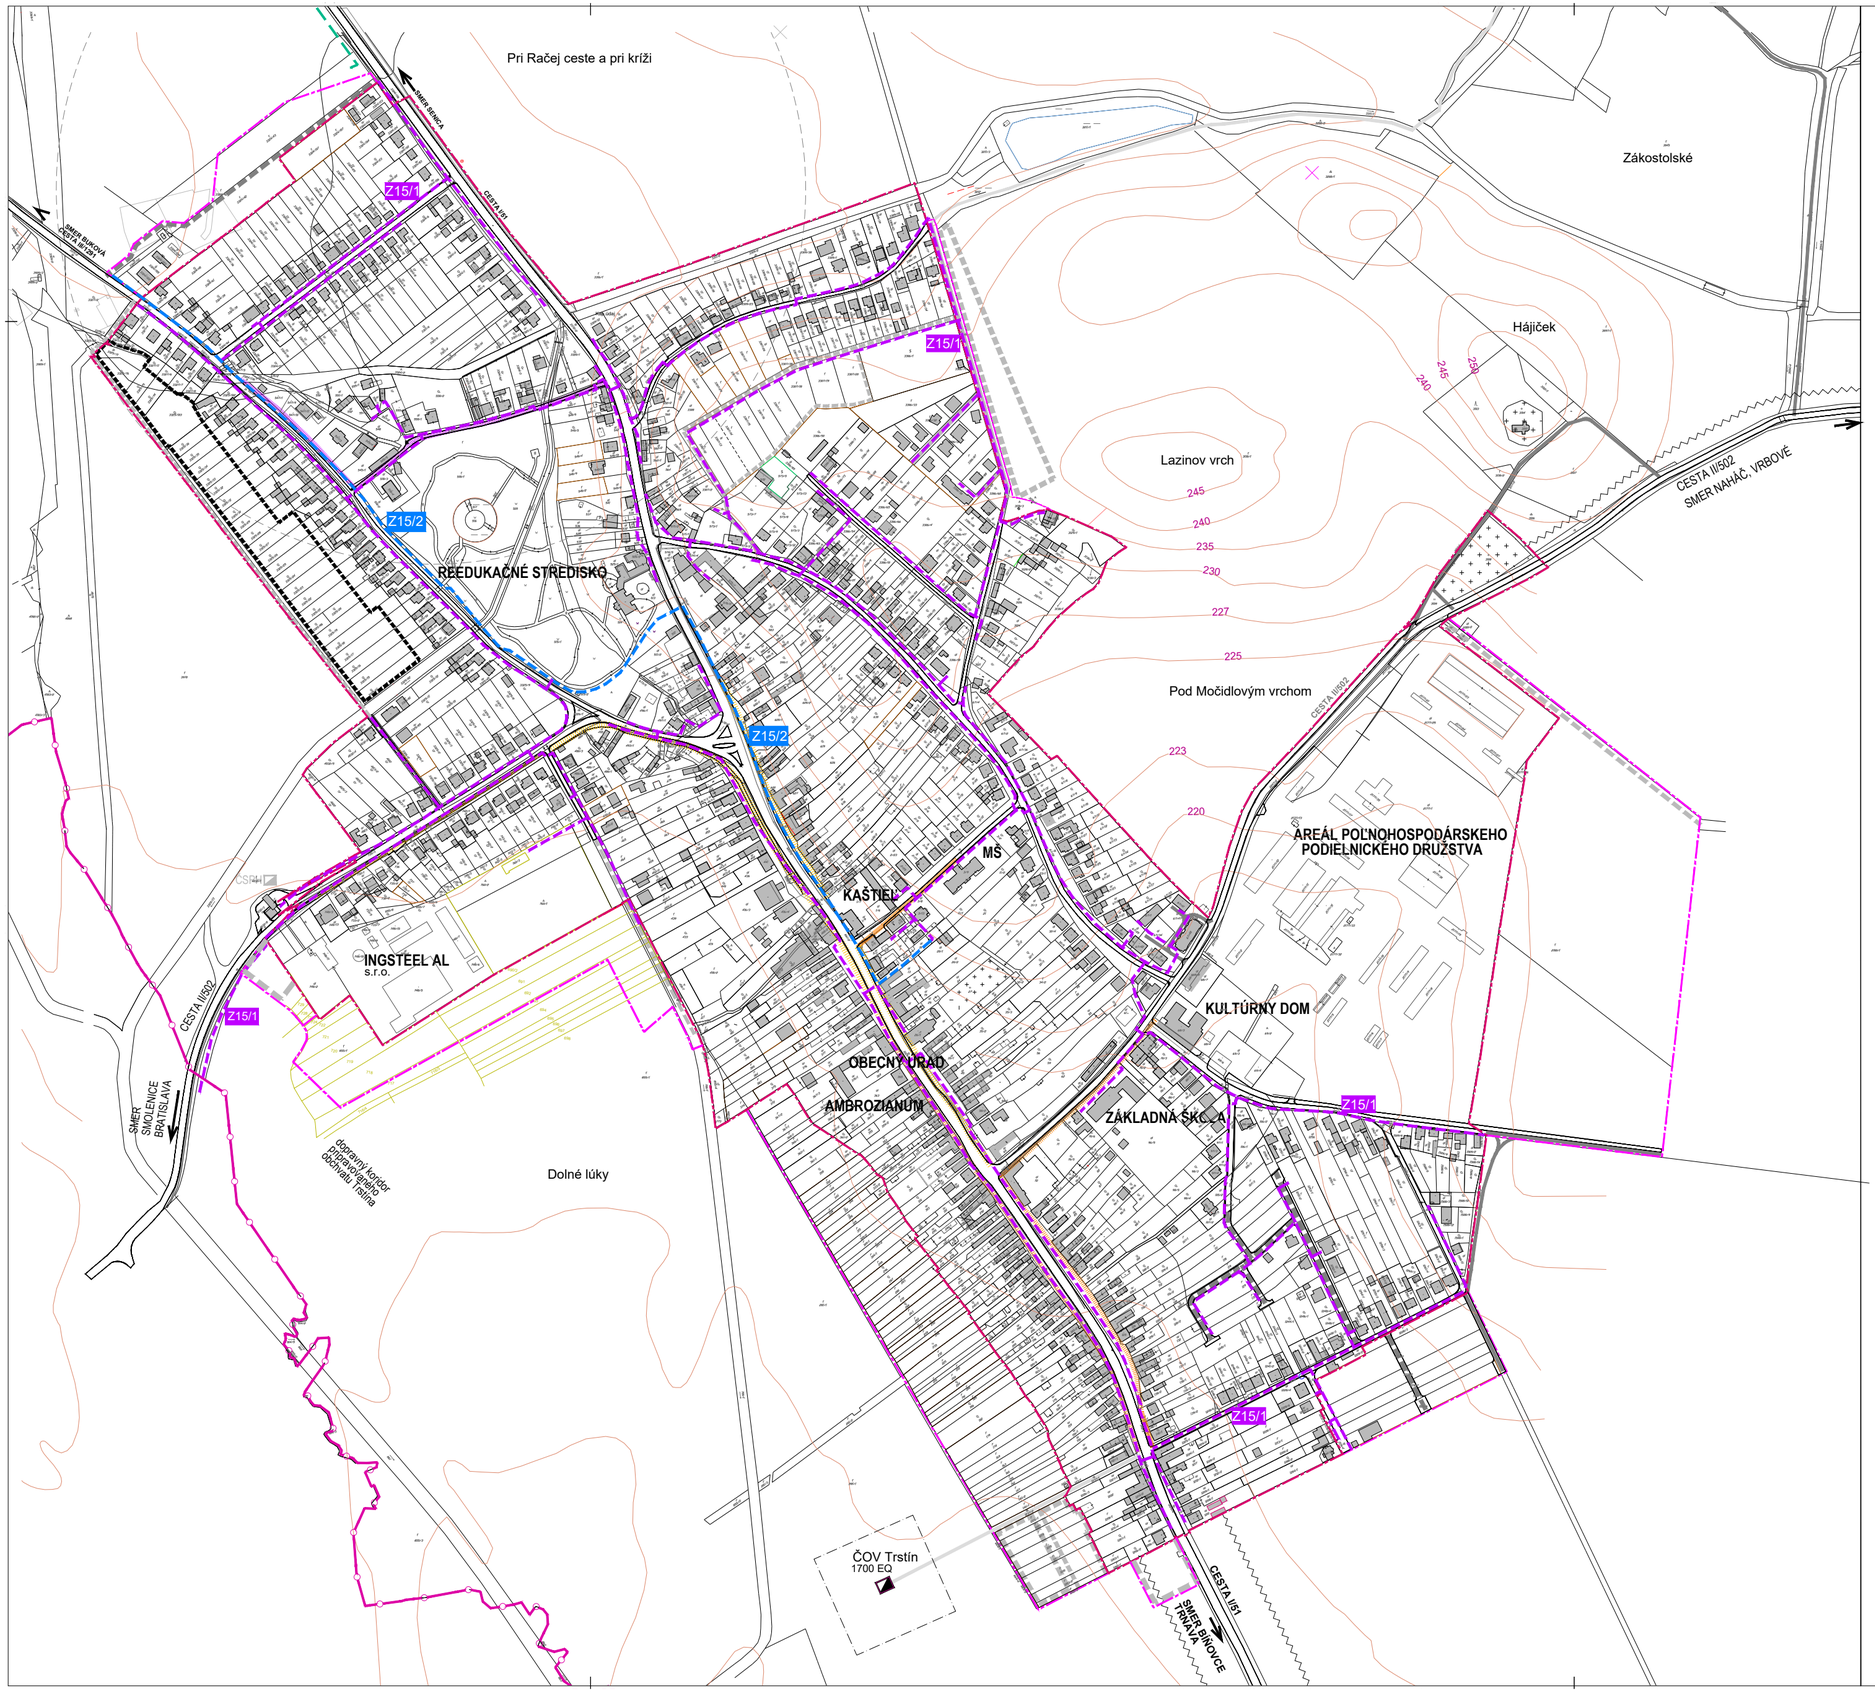

LEGENDA

ZÁVÄZNÉ		SMERNÉ
STAV	NÁVRH	VÝHĽAD
		TRASA PROJEKTOVANEJ SIETE FTTH
		ZAFUKOVANIE OK DO JESTVUJÚCICH RÚR HDPE
		OBJEKTOVÁ ZÁSTAVBA
		HRANICA INTRAVILÁNU
		HRANICA KATASTRA OBCE TRSTÍN

POZNÁMKY

NÁVRH OPTICKEJ SIETE OBCE JE PREVZATÝ Z PROJEKTOVEJ DOKUMENTÁCIE VYPRACOVANEJ SPOLOČNOSŤOU G.A. COM s.r.o. PRE INVESTORA SLOVAK TELEKOM, ZODPOVEDNÝ PROJEKTANT ING. GABRIEL BENCZ, V ROKU 2020.

NÁVRH OPTICKEJ SIETE JE V SÚLADE S UZNESENÍM OBECNÉHO ZASTUPITEĽSTVA Č.20-21/2021 ZARADENÝ AKO ZMENA PLATNÉHO ÚZEMNÉHO PLÁNU OBCE OZNAČENÁ AKO "Z15/1 A Z15/2".

OPTICKÁ SIEŤ - NÁVRH RIEŠENIA **M 1:5000**

ÚZEMNÝ PLÁN OBCE TRSTÍN

ZMENY A DOPLNKY 03-2020

NÁVRH RIEŠENIA september 2021

č.výkresu 7

OBSTARÁVATEĽ :
O B E C T R S T Í N

ZODPOVEDNÝ PROJEKTANT :
ING.ARCH.ŠTEFAN HRIC

ZHOTOVITEĽ
vis.artum s.r.o.