


LEGENDA:


Stav	Návrh	
		Hranica okresu
		Hranica obce
		Hranica katastrálneho územia
		Mesto Prešov - hranica katastrálneho územia
		Hranica katastrálneho územia v k.ú. mesta Prešov
		Orná pôda
		Lúka
		Zalesnené územie
		Vodný tok
		Vodná plocha
		Zastavané územia
		Plochy priemyselnej výroby a skladov
		Plochy poľnohospodárskej výroby
		Plochy rekreácie, cestovného ruchu a športu
		Hranica rekreačných krajinných celkov
		Rekreačné priestory
		Diaľnica
		Rýchlostná komunikácia
		Prívádzač na diaľnicu a rýchlostnú komunikáciu
		Cesta 1. triedy
		Cesta 2. triedy
		Cesta 3. triedy
		Mimoúrovňňová križovatka
		Diaľničný tunel
		Železničná trať - 1.kategória
		Železničná trať - 3.kategória
		Železničná trať - 4.kategória
		Železničná stanica
		Železničná zastávka
		Terminál multimodálnej dopravy prestup autobus - vlak - nadregionálny
		Vojenské letisko
		Agroletisko

Stav	Návrh	
		Heliport
		Vzletová a pristávacia dráha letiska
		Ochranné pásmo letiska
		OP proti nebezpečným a klamlivým svetlám
		OP s obmedzením stavieb VN a VVN
		OP vnútorné ornitologické
		OP vonkajšie ornitologické
		Terminál kombinovanej dopravy
		Natura 2000 - Územie európskeho významu
		Natura 2000 - Chránené vtáčie územie
		Maloplošné chránené územie
		Ochranné pásmo národného parku
		Chránená krajinná oblasť
		Elektrická stanica VVN
		Elektrické vedenie VVN 2x400 kV
		Elektrické vedenie VVN 400 kV
		Elektrické vedenie VVN 2x220 kV
		Elektrické vedenie VVN 220 kV
		Plynovod VTL
		Hlavný skupinový prívádzač pitnej vody
		Skupinový kanalizačný zberač
		Vodná nádrž kategórie C
		Ochranné pásmo zdrojov pitných vôd 2. stupňa
		Ochranné pásmo zdrojov pitných vôd 3. stupňa
		Skládka odpadov
		Staré banské dielo
		Zosuvné územie
		Prieskumné územie
		Ložisko nevyhradeného nerastu
		Dobývací priestor
		Chránené ložiskové územie
		Pamiatková rezervácia
		Pamiatková zóna

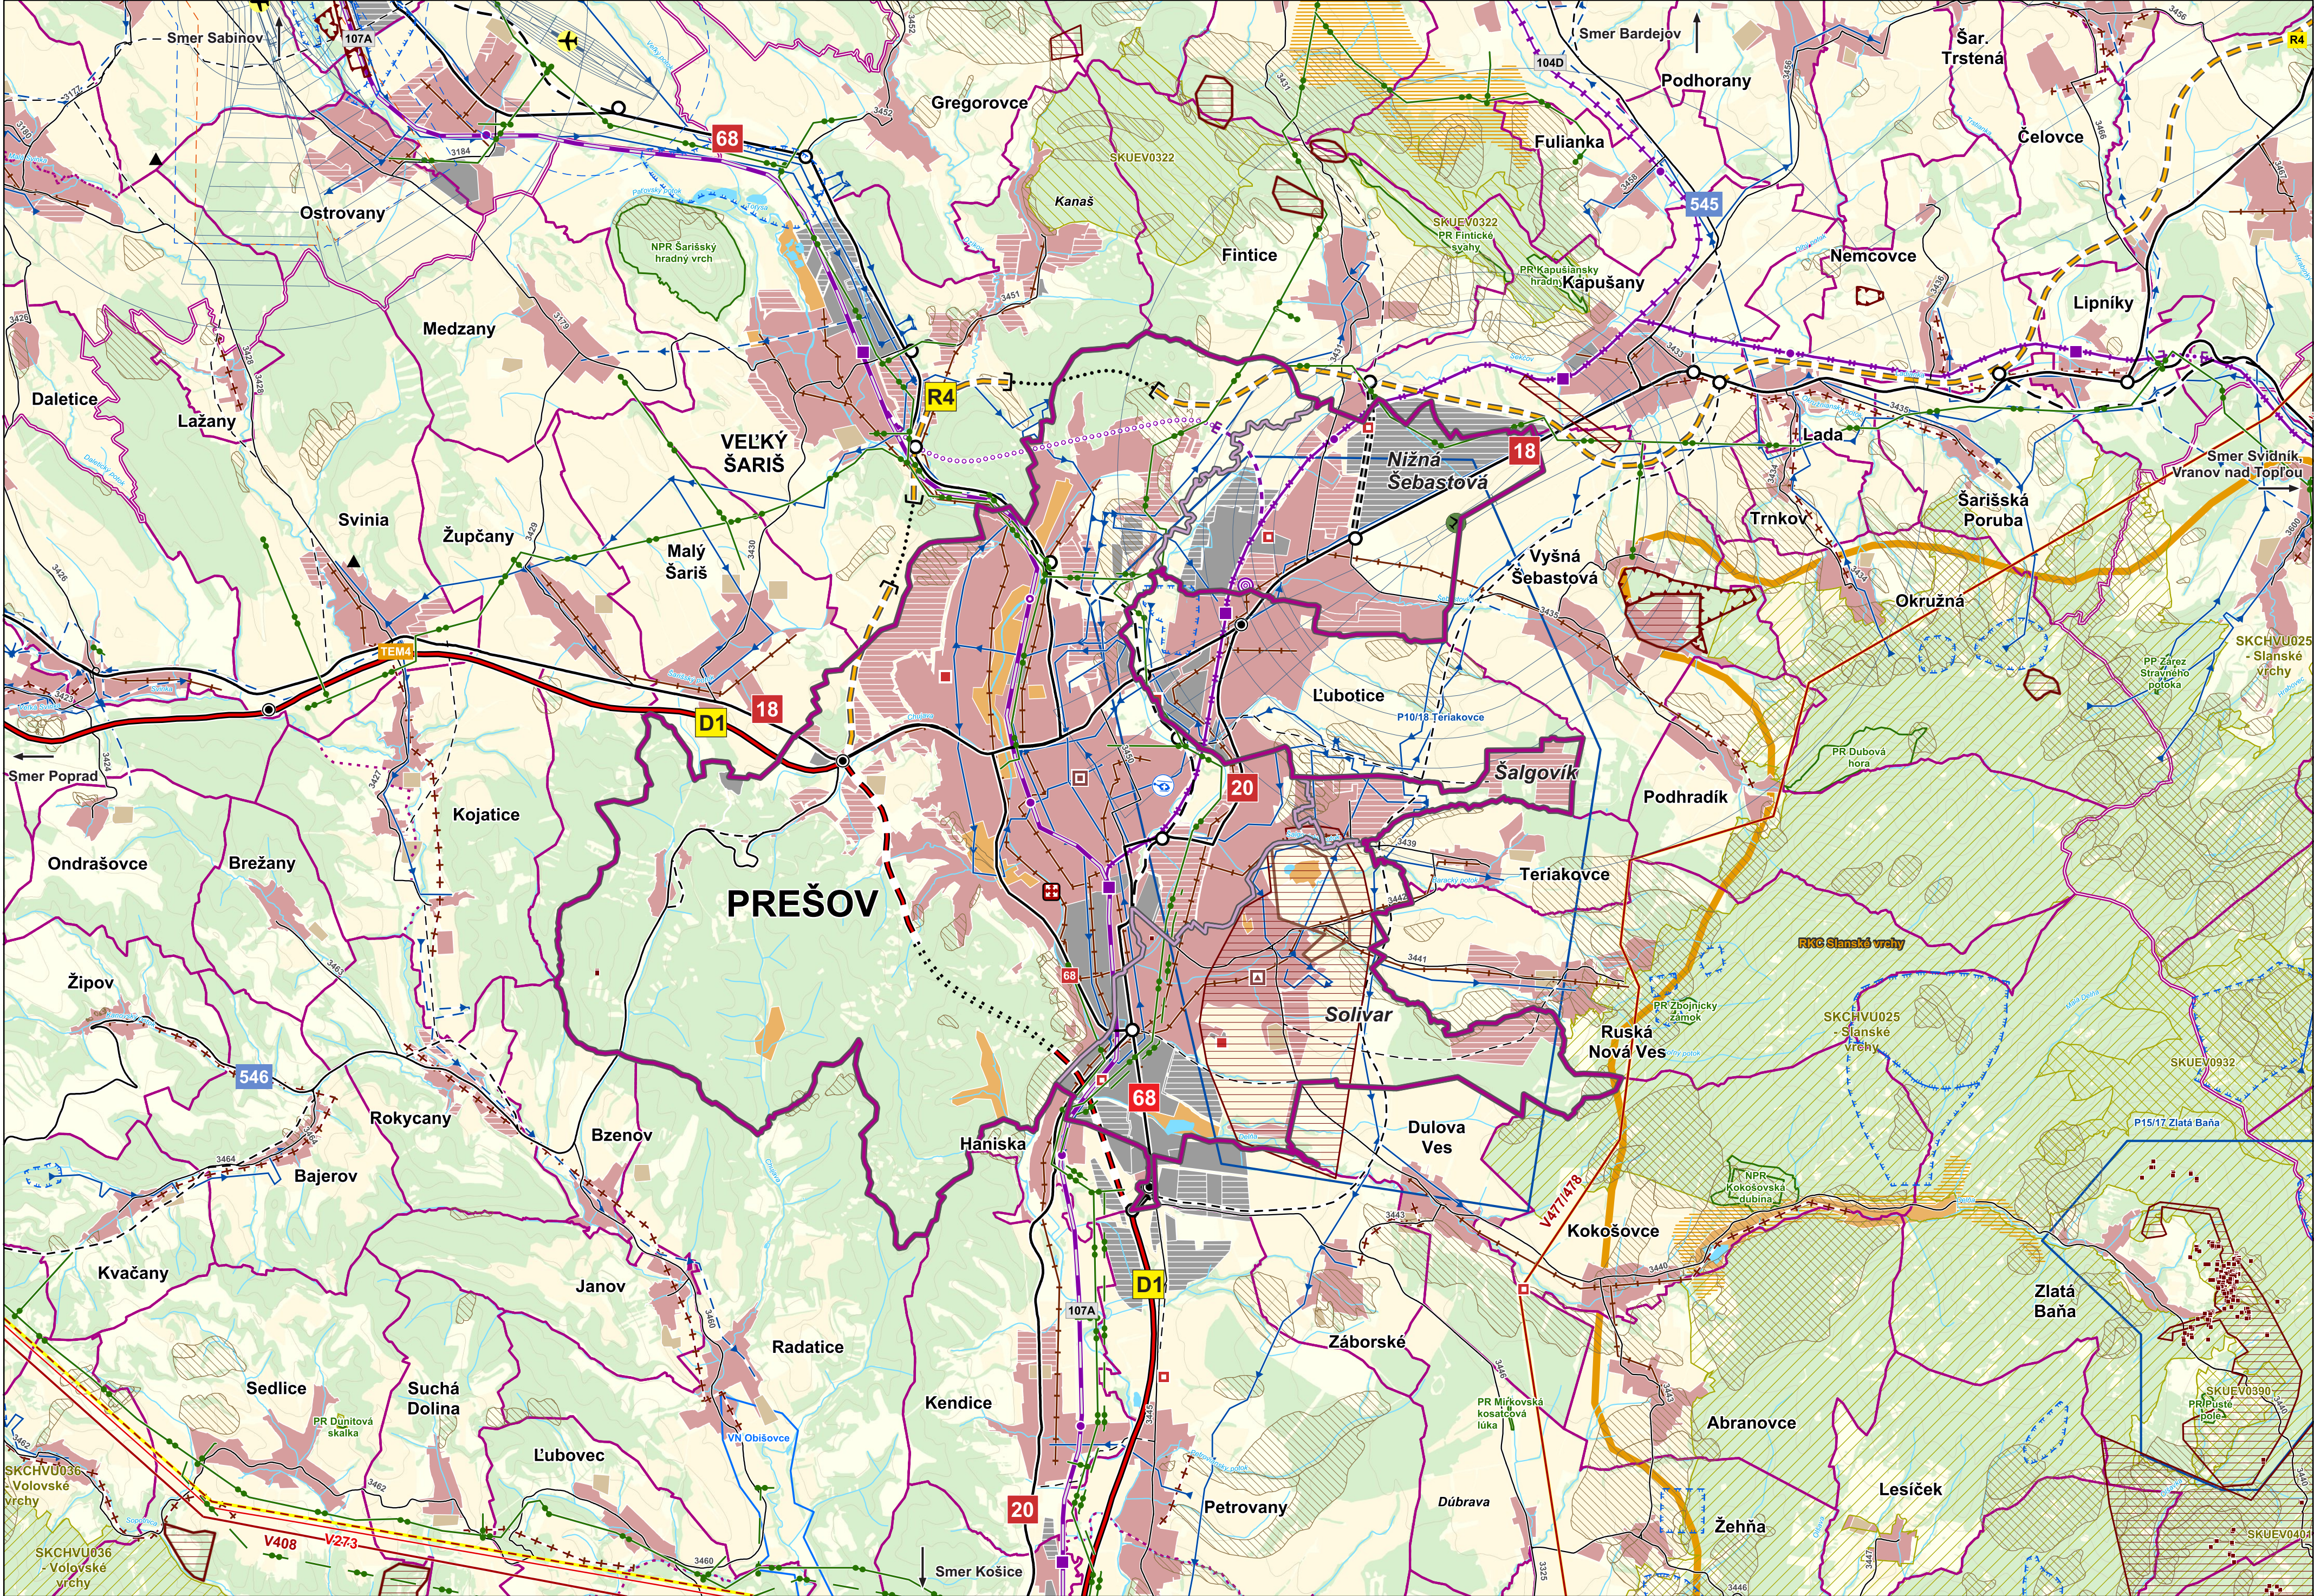


ÚZEMNÝ PLÁN MESTA PREŠOV

ÚZEMNÝ PLÁN MESTA PREŠOV, ZMENY A DOPLNKY č.16/2019

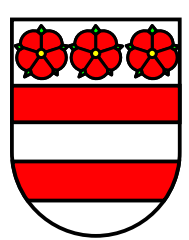

S

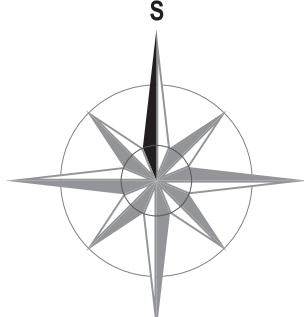

Schvaľovacia doložka:

Schvaľujúci orgán:
Mestské zastupiteľstvo mesta Prešov

Číslo uznesenia a dátum schválenia:

Meno, priezvisko a podpis
oprávnenej osoby:
Ing. Andrea Turčanová, primátorka

Okrúhla pečiatka

ÚZEMNÝ PLÁN MESTA PREŠOV

ÚZEMNÝ PLÁN MESTA PREŠOV, ZMENY A DOPLNKY č.16/2019

OBSTARÁVATEĽ:	MESTO PREŠOV, HLAVNÁ Č.73, 080 01 PREŠOV ŠTATUTÁRNY ZÁSTUPCA: ING. ANDRA TURČANOVÁ, PRIMÁTORKA OBSTARÁVATEĽSKÁ ČINNOSŤ: ING.ARCH. KATARÍNA ŠTOFANOVÁ
SPRACOVATEĽ: ZMIEN A DOPLNKOV	INVEST LEASING, s.r.o. DUCHNOVIČOVO NÁM. 1 08001 PREŠOV ING.ARCH. JOZEF KUŽMA, AUTORIZOVANÝ ARCHITEKT SKA ING.ARCH. VÁCLAV HOCHMUTH
GRAFICKÉ SPRACOVANIE	
ROK	2019
OBSAH	ŠIRŠIE VZŤAHY

M = 1:50 000

1