



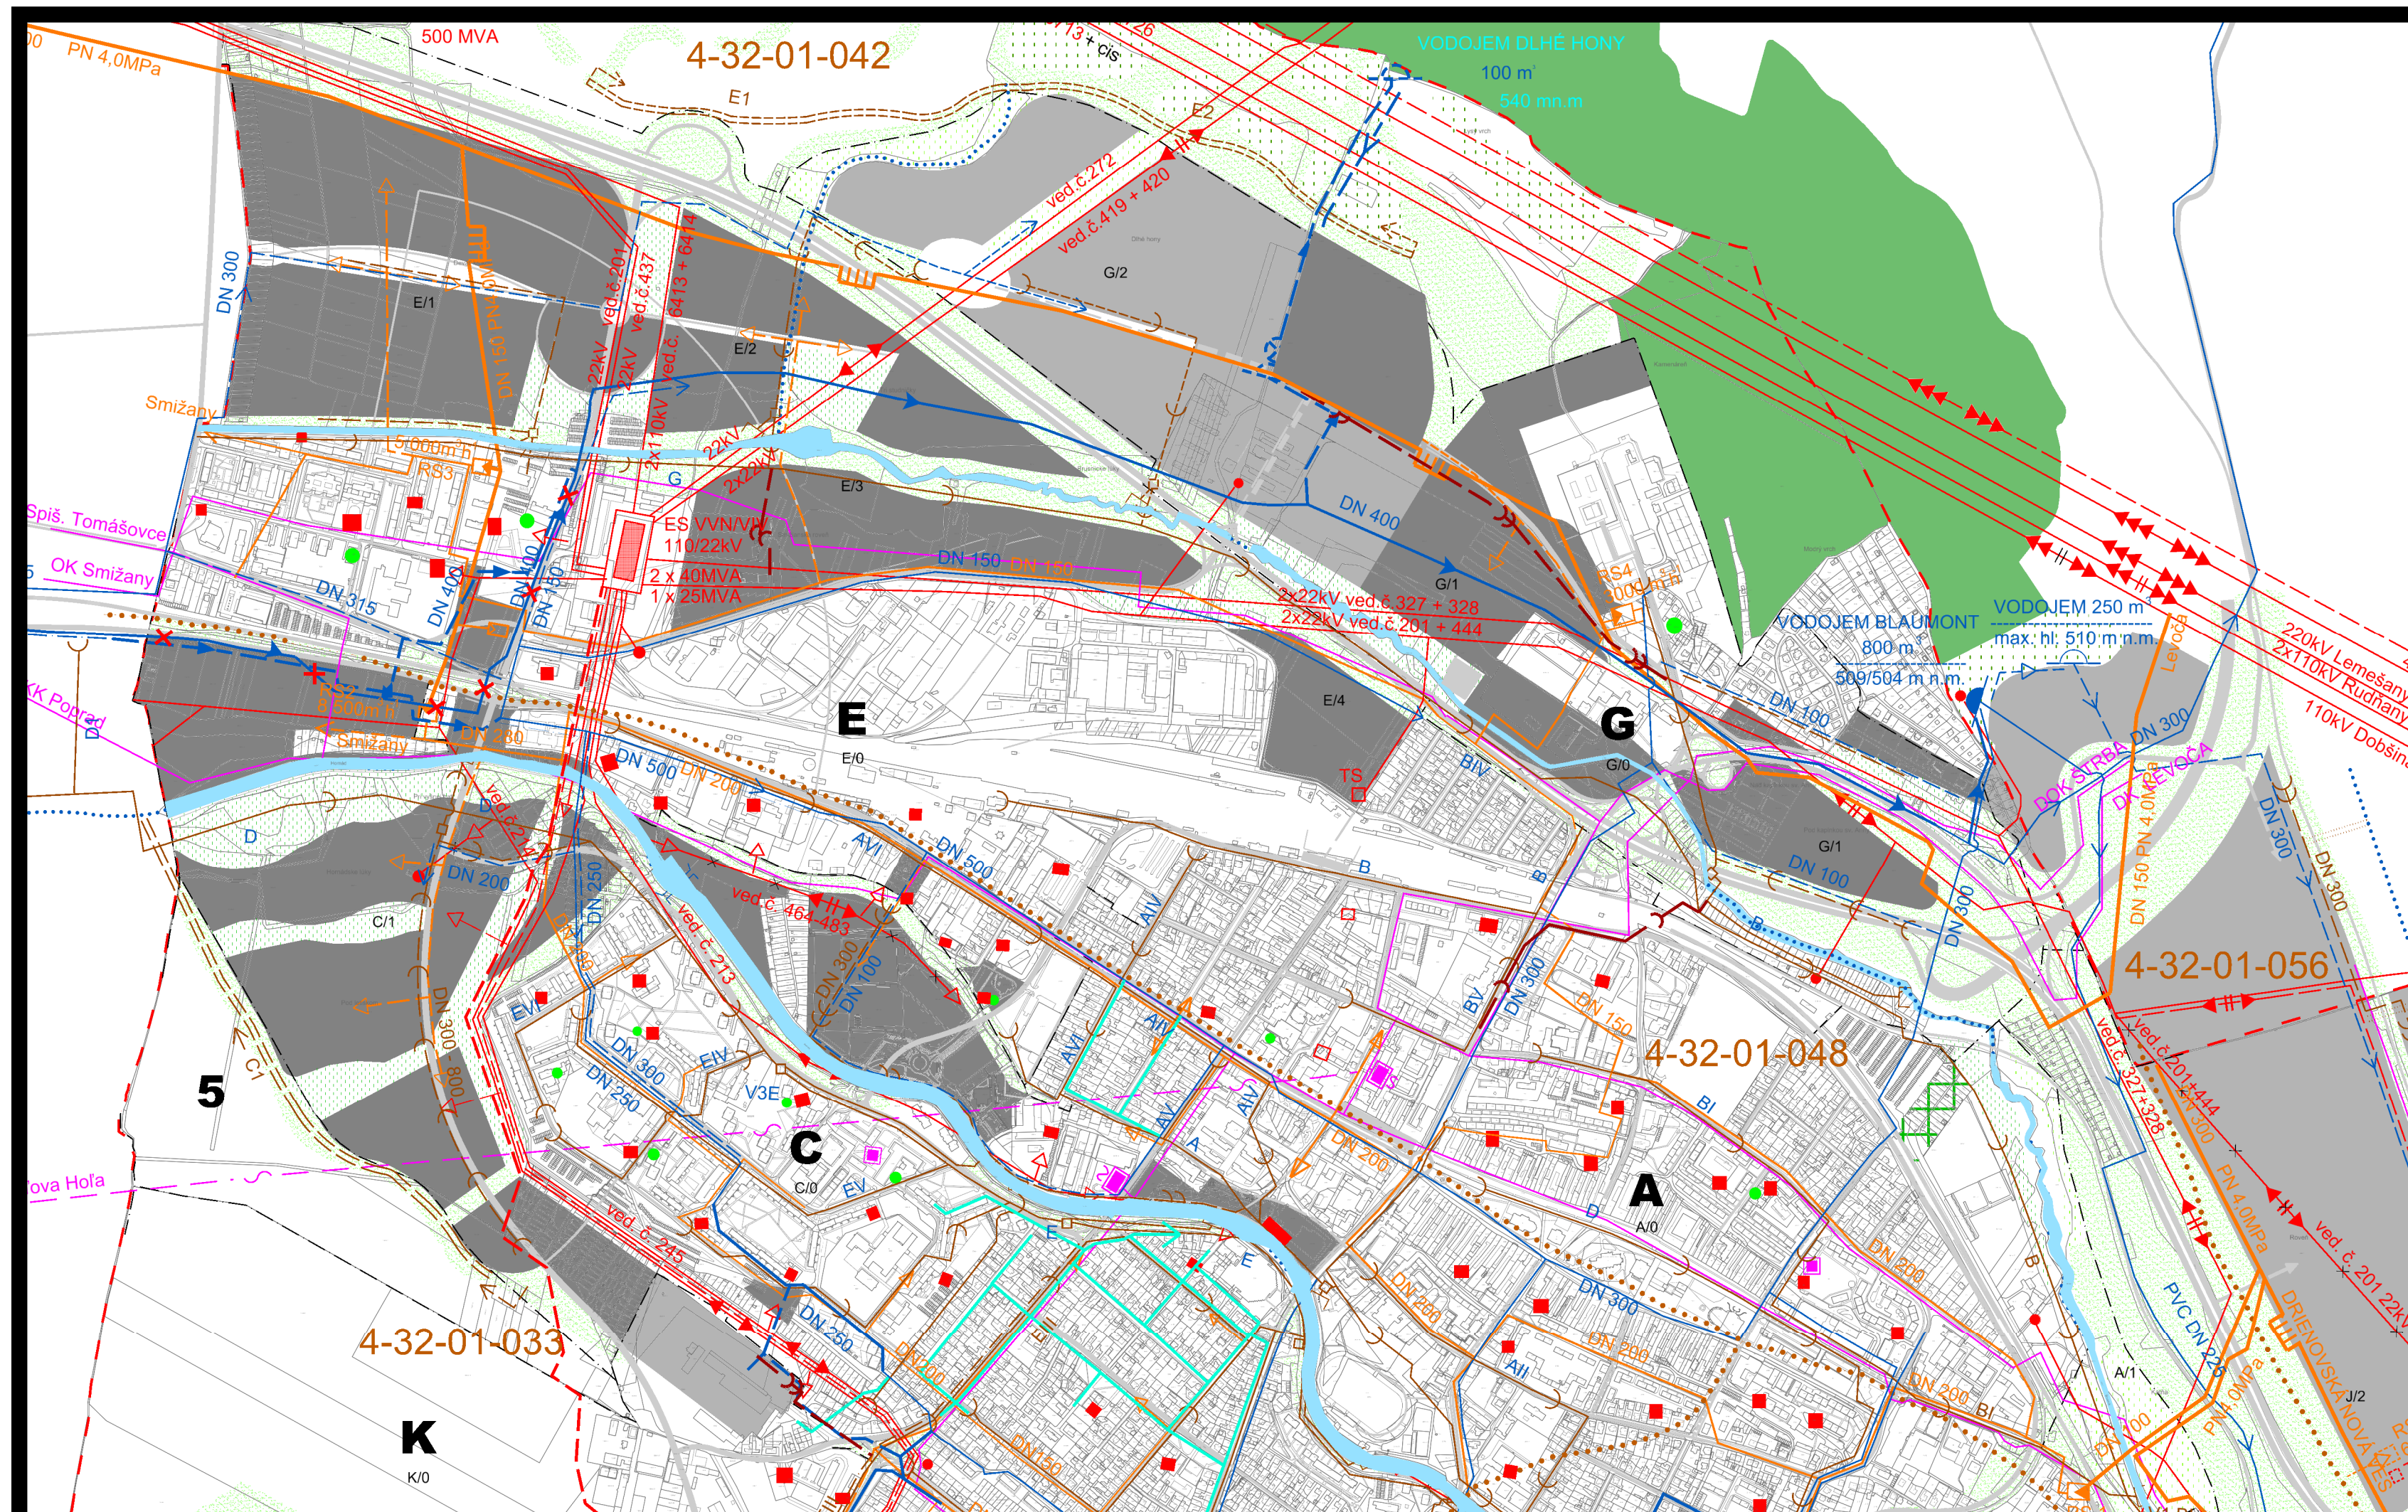

Ú Z E M N Ý P L Á N M E S T A S P I Š Š K Á N O V Á V E S / Z M E N Y A D O P L N K Y 2 0 2 1

NAVRH TECHNICKEJ INFRAŠTRUKTÚRY

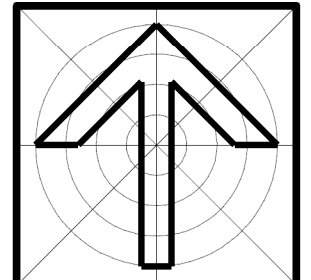

obsah výkresu		NAVRH TECHNICKEJ INFRAŠTRUKTÚRY		mierka 1:10 000	
názov dokumentácie		ÚZEMNÝ PLÁN MESTA SPIŠSKÁ NOVÁ VES			
obstarávateľ		Mesto Spišská Nová Ves			
hlavný riešiteľ / autor				číslo výkresu	
hlavný inžinier projektu				4	
zodpovedný projektant					
vypracoval					
kreslil		kontroloval			
druh projektu	územnoplánovacia dokumentácia			číslo sady	
číslo zákazky		formát	4xA4		
archívne číslo		dátum	2018		