
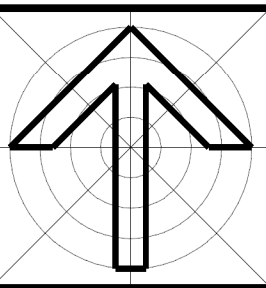


NAVRH TECHNICKEJ INFRAŠTRUKTÚRY

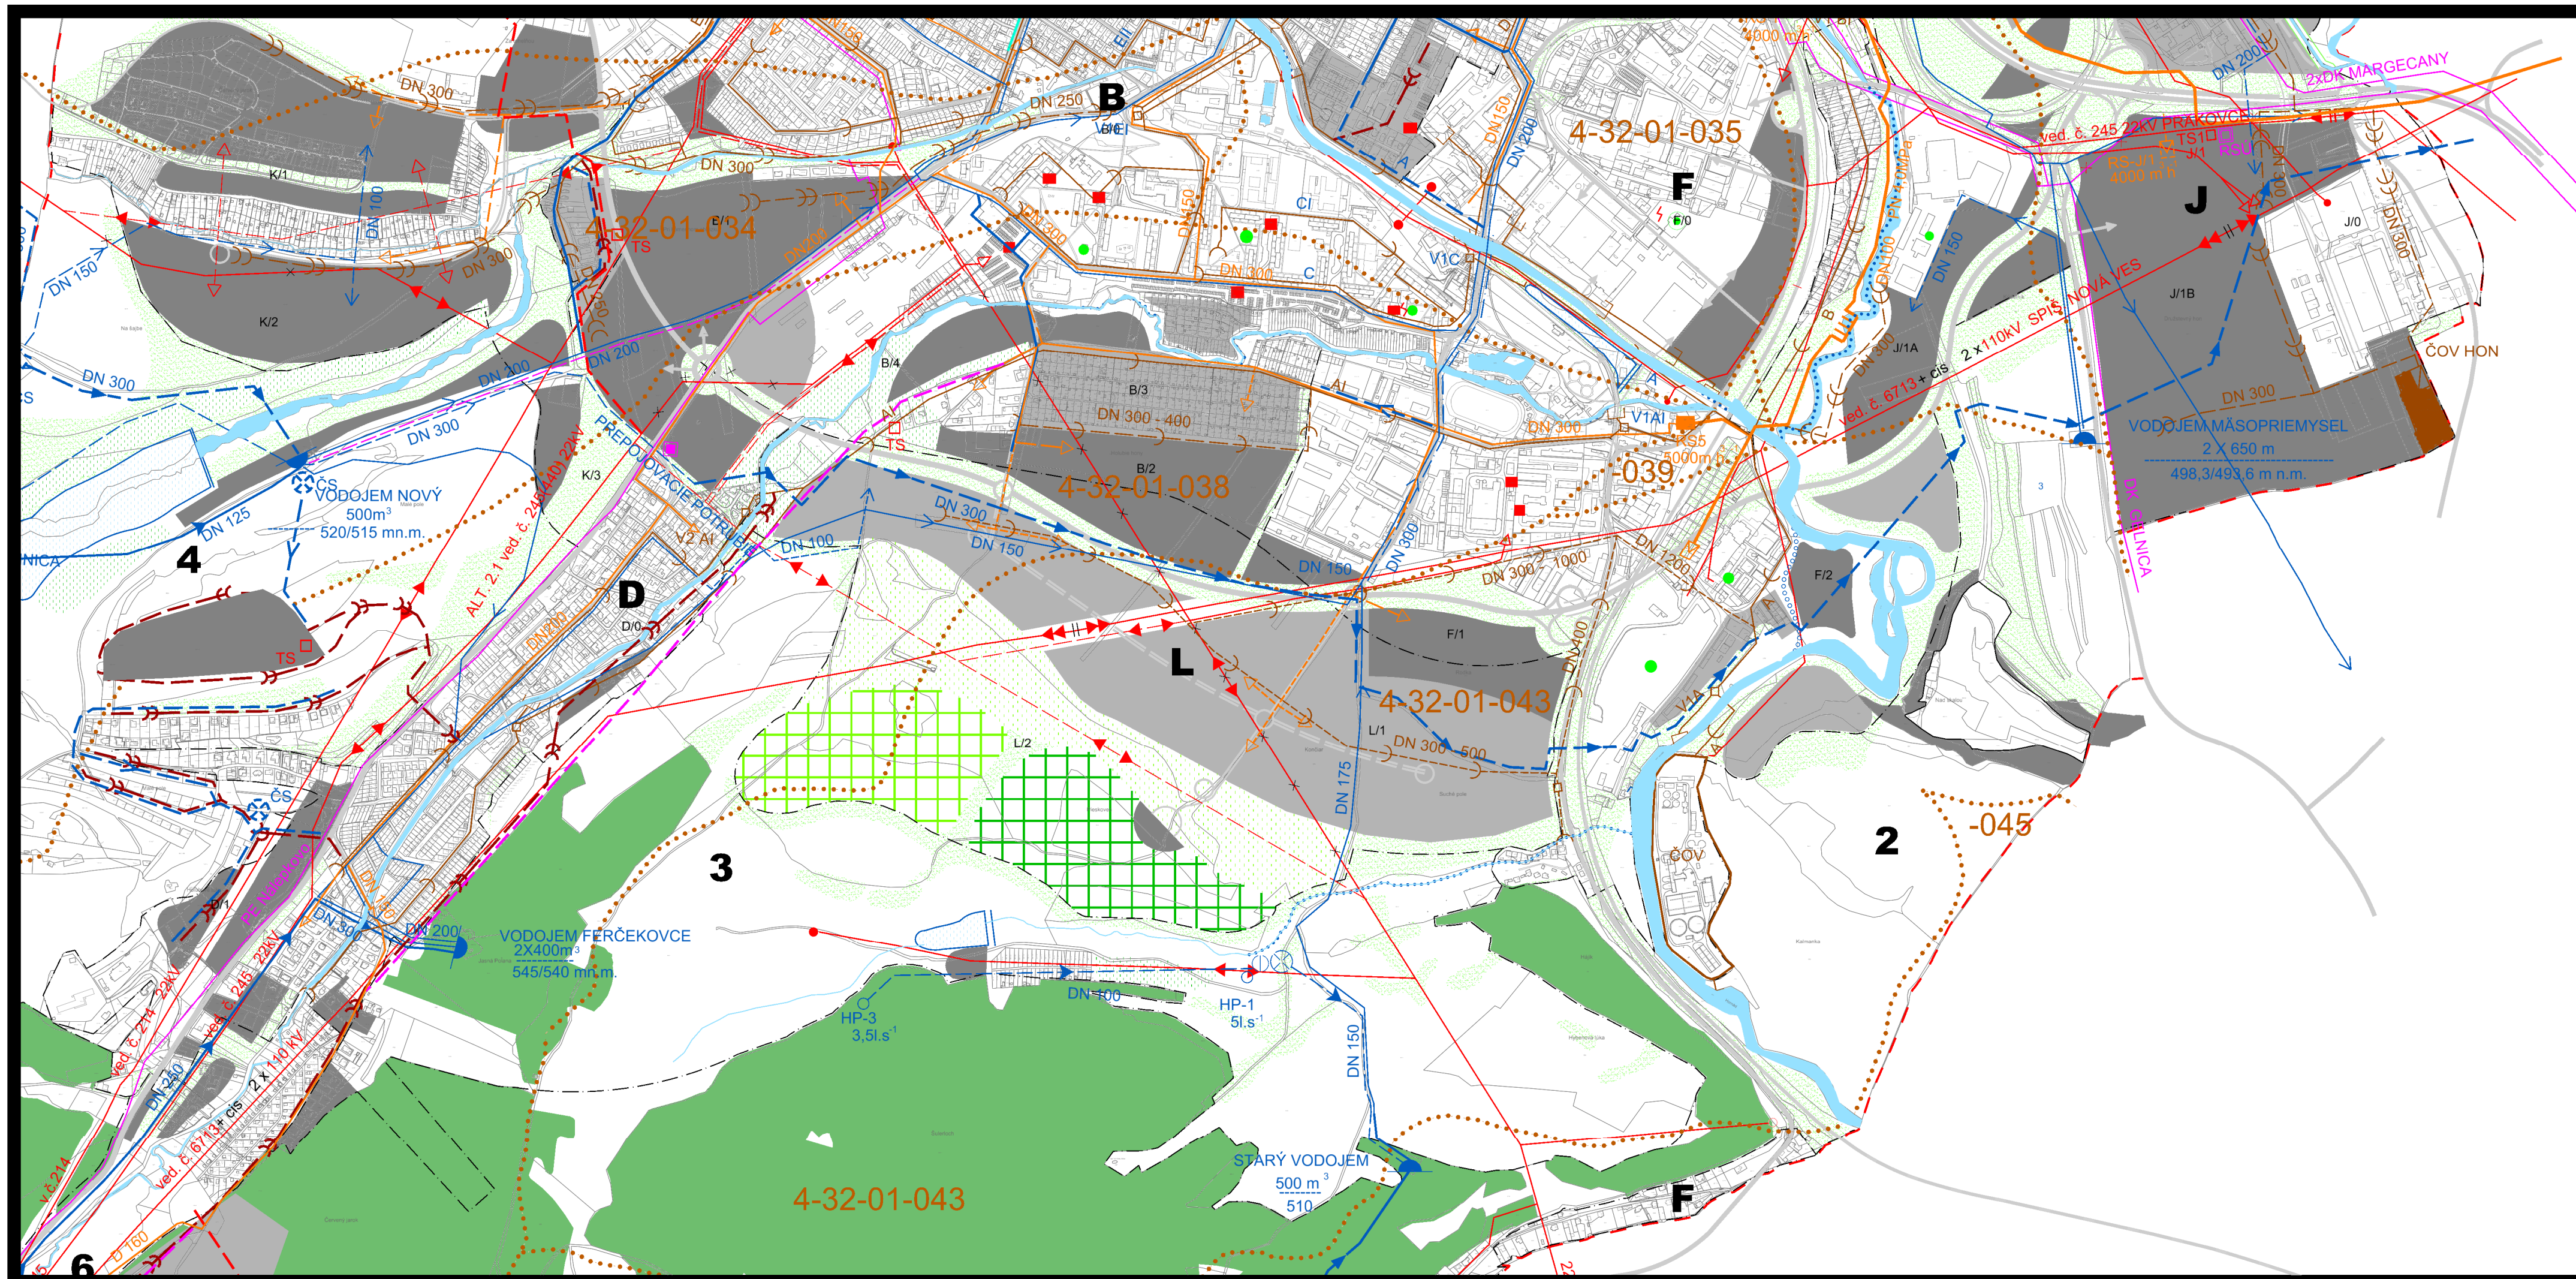

mierka
1:10 000

obstarávateľ **Mesto Spišská Nová Ves**

archívne číslo	dátum	2018
----------------	-------	------

4