


ÚZEMNÝ PLÁN OBCE
BŽANY

ZMENY A DOPLNKY č.1

VÝKRES RIEŠENIA VEREJNÉHO TECHNICKÉHO VYBAVENIA -
VODNÉ HOSPODÁRSTVO

1:2000

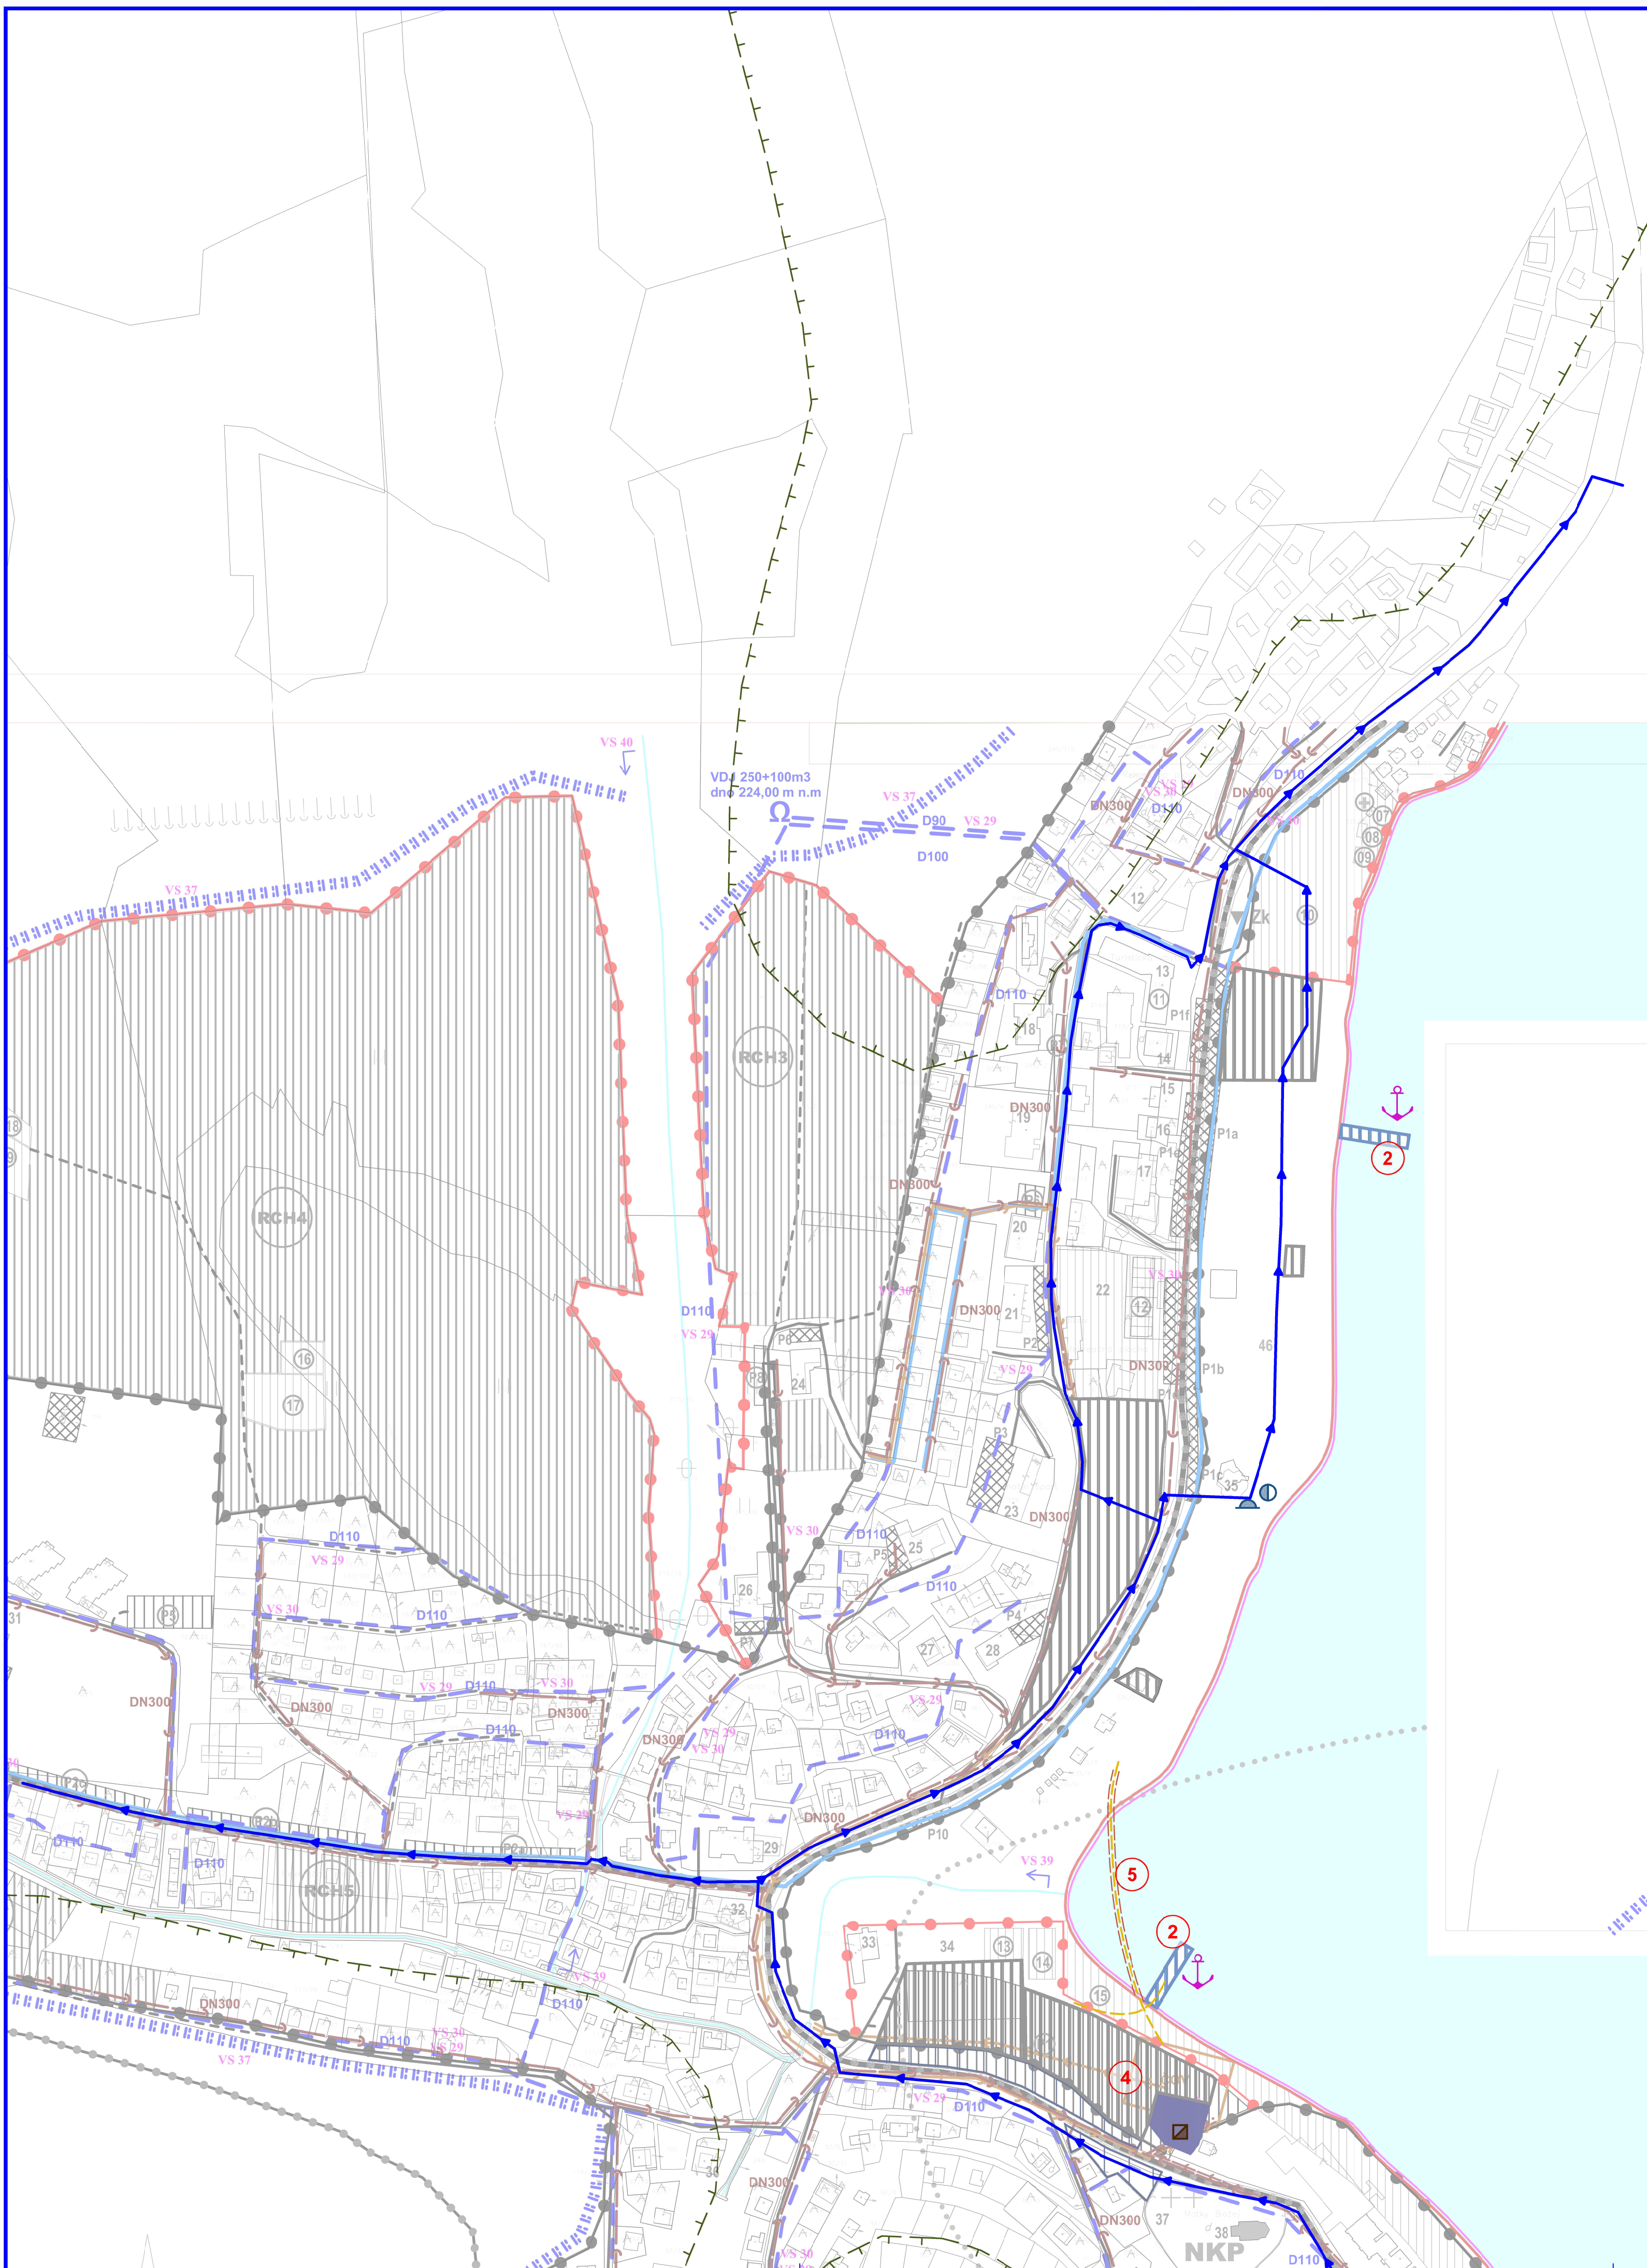

LEGENDA

STAV	NÁVRH	
		OP lesa
		Navrhované funkčné plochy
		Plochy vodného hospodárstva
STAV	NÁVRH	TECHNICKÁ INFRAŠTRUKTÚRA
		Rozvodné vodovodné potrubie
		Vodný zdroj
		Vodojem
		Úpravnia vody
		ČOV
		ČS kanalizácie

- 2 PRÍSTAV
5 LÁVKA PRE PEŠÍCH



ÚZEMNÝ PLÁN OBCE BŽANY ZMENY A DOPLNKY č.1		
Obstarávateľ:	Obec Bžany	BOSKOV s.r.o.
Obdobie realizácie: rok:	Ing. Ivetta SABAKOVÁ	Mýslina č. 15, 081 01 Hornonád
Architekt: OPD:	Ing. Arch. Marianna BOŠKOVÁ	www.boskov.sk
Časť:	NÁVRH	Zak. číslo: 201602_22
Názov výkresu:	VÝKRES RIEŠENIA VEREJNÉHO TECHNICKÉHO VYBAVENIA - VODNÉ HOSPODÁRSTVO	Dátum: 16/2021
		Mierka: 1:2000
		Čís. výkresu: 4b