





Stav	Návrh	Výhľad	Stav	Návrh	Výhľad		
			Hranica Slovenskej republiky				VVN elektrorozvody (400kV)
			Hranica okresu				VVN elektrorozvody (110kV)
			Katastrálne územie Kanište				VN elektrorozvody (22kV)
			Katastrálne územia obcí				VTL plynovod
			Plochy obytnej zástavby				STL plynovod
			Poľnohospodárska pôda				Regulačná stanica plynu
			Hospodárske lesy				Vodný zdroj
			Vodné toky a plochy				Výhľad hlavného skupinového prívádzača pitnej vody
			Cestné komunikácie				ČOV- čistiareň odpadových vód
			Rozvodňa VVN				Pásmo hygienickej ochrany

Označenie schvaľovacieho orgánu: **Obecné zastupiteľstvo v Bukovciach**
 Číslo uznesenia a dátum schválenia:
 Oprávnená osoba: **Jaroslav Palička** - starosta obce

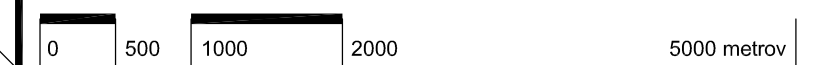


obsah výkresu	ŠIRŠIE ÚZEMNÉ VZŤAHY A VÄZBY	mierka
		1 : 50 000
ÚZEMNÝ PLÁN OBCE (ÚPN-O) BUKOVCE		

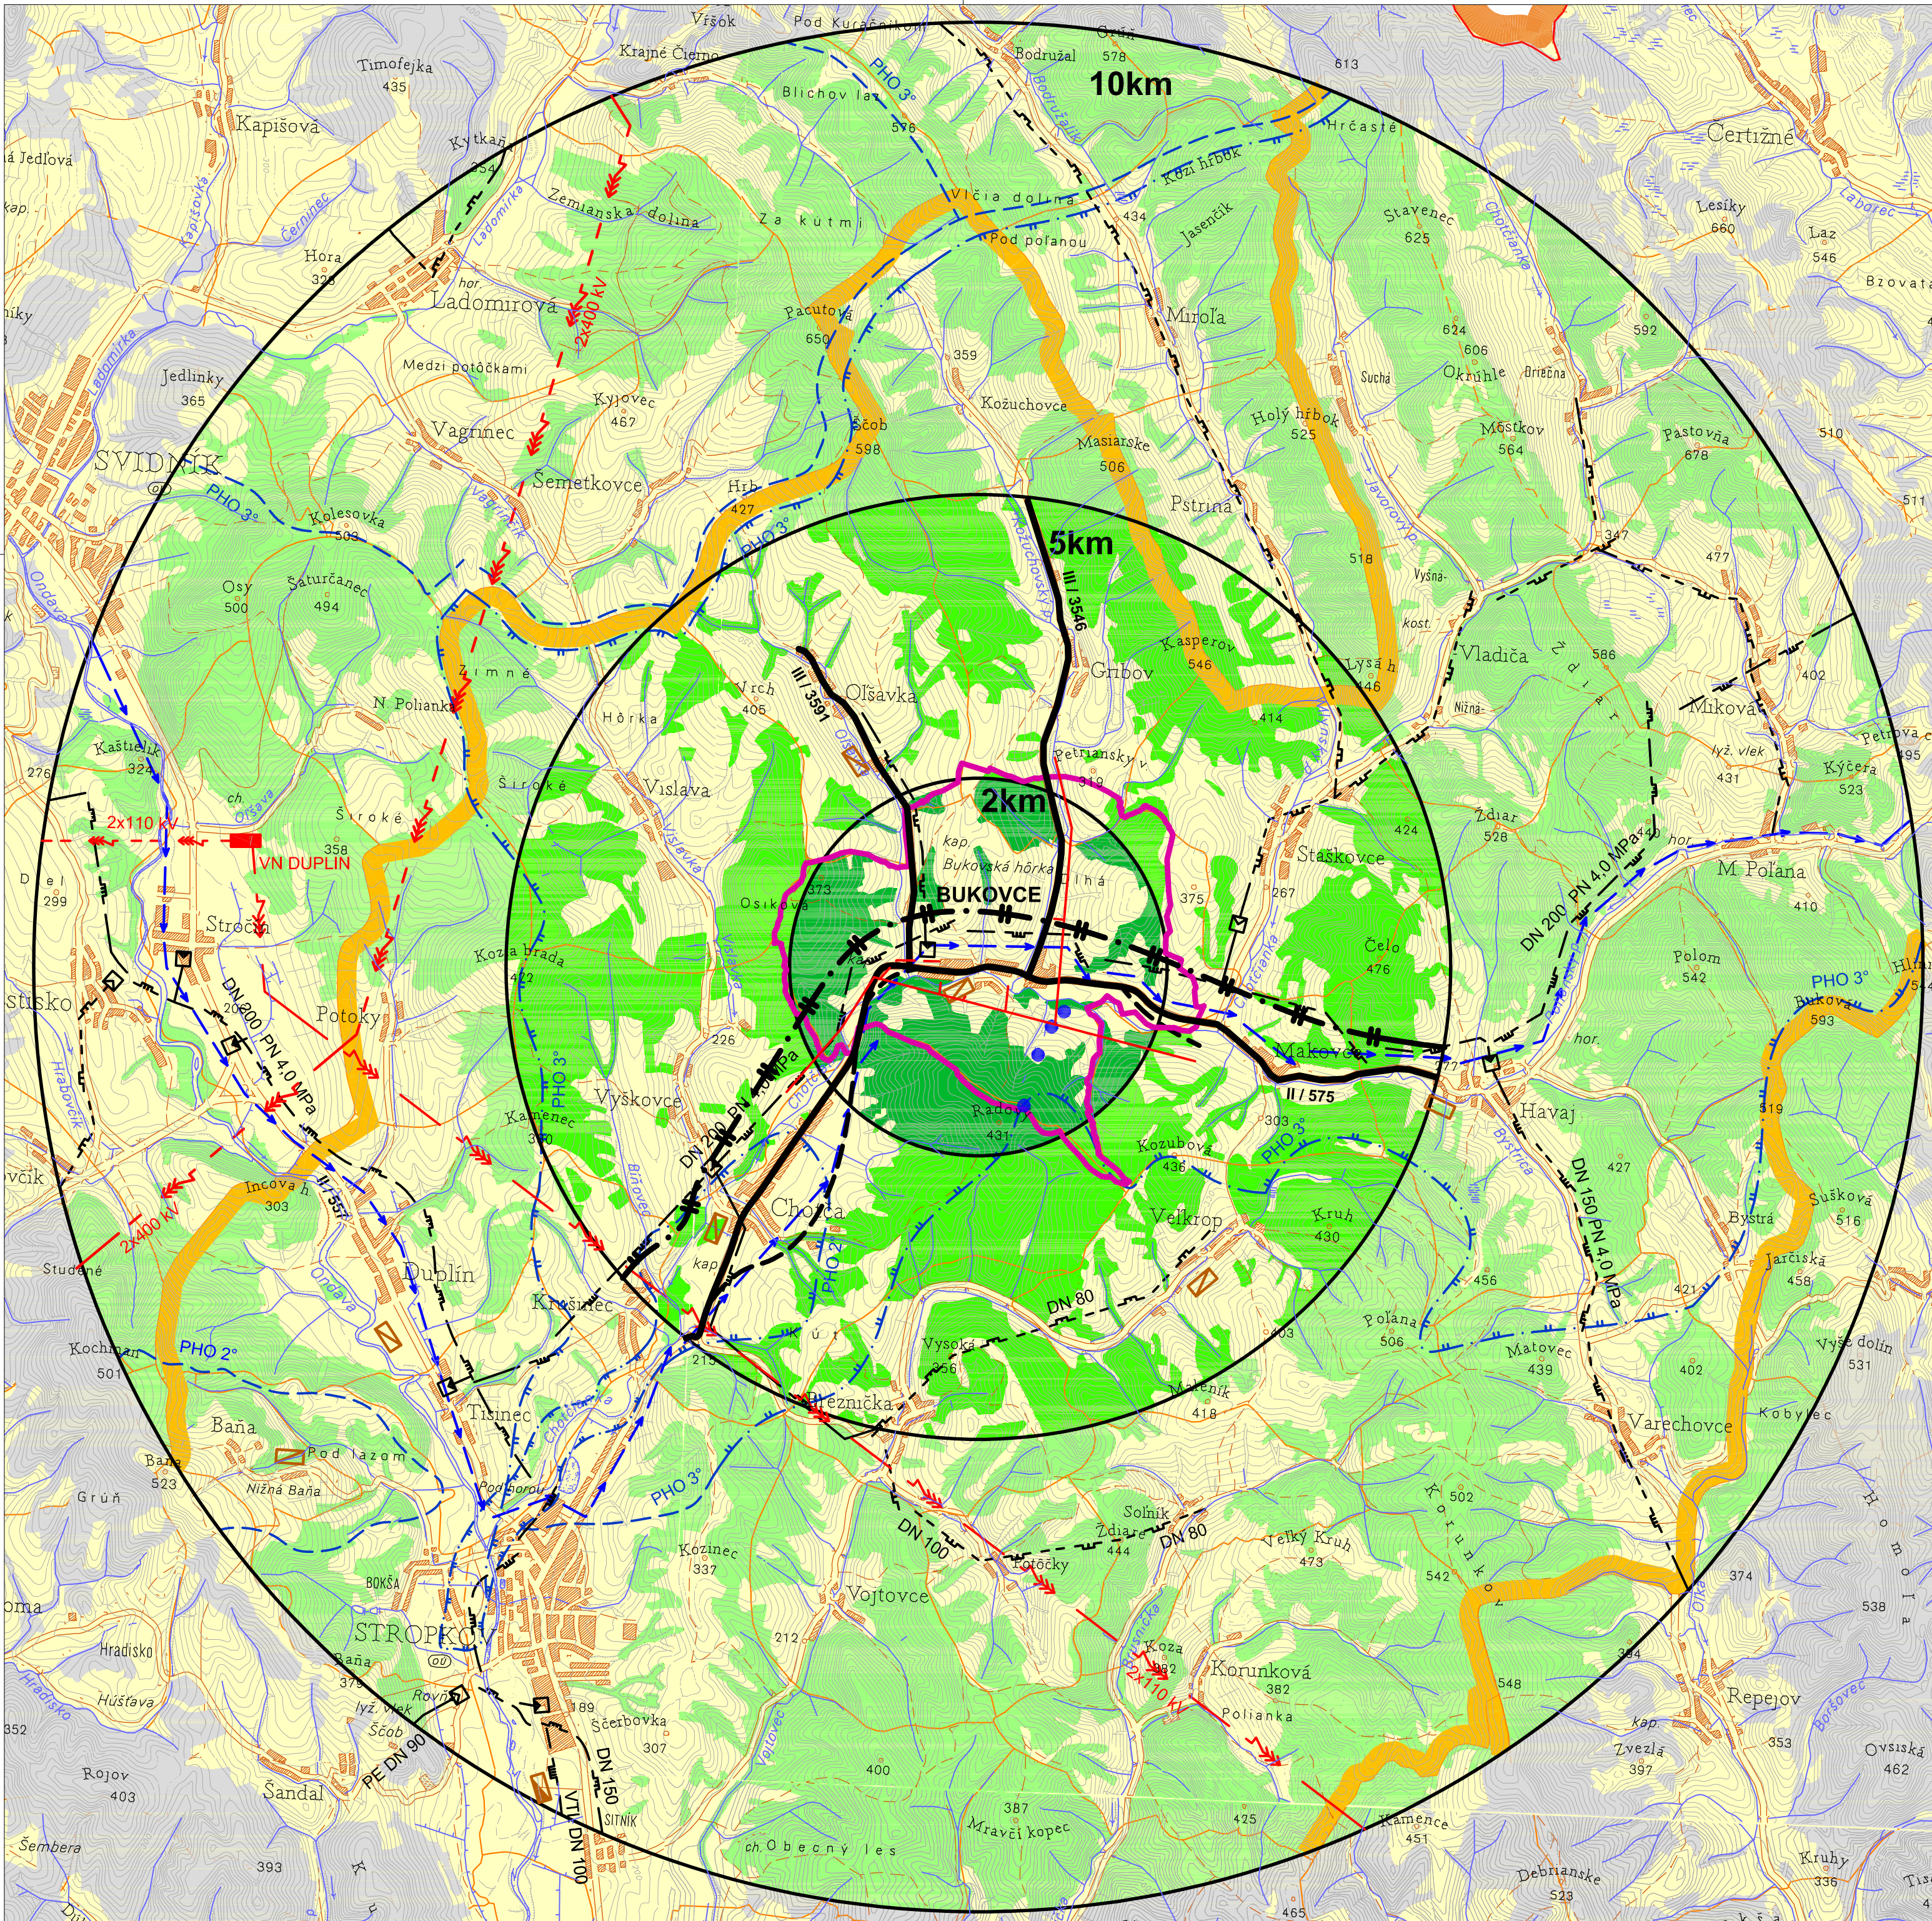

BUKOVCE

územný plán obce

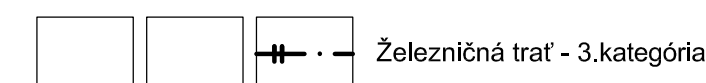

obsah výkresu		číslo výkresu
ŠIRŠIE ÚZEMNÉ VZŤAHY A VÄZBY		1 : 50 000
ZMENY A DOPLNKY Č.1/2021 ÚZEMNÝ PLÁN OBCE (ÚPN-O) BUKOVCE		
Obstarávateľ dokumentácie	Obec BUKOVCE, okres Stropkov	
Hlavný riešiteľ / autor	Ing.arch. Miroslav LAKATA	Číslo výkresu
Zodpovedný projektant	Ing.arch. Miroslav LAKATA	
Odborný projektant		
Výpracoval	Ing.arch. Miroslav LAKATA	
Grafické spracovanie	Ing. Marián GAŠPARIK	
Druh projektu	Územnoplánovacia dokumentácia	Číslo sady
Formát	6x44	
Dátum	máj 2021	