


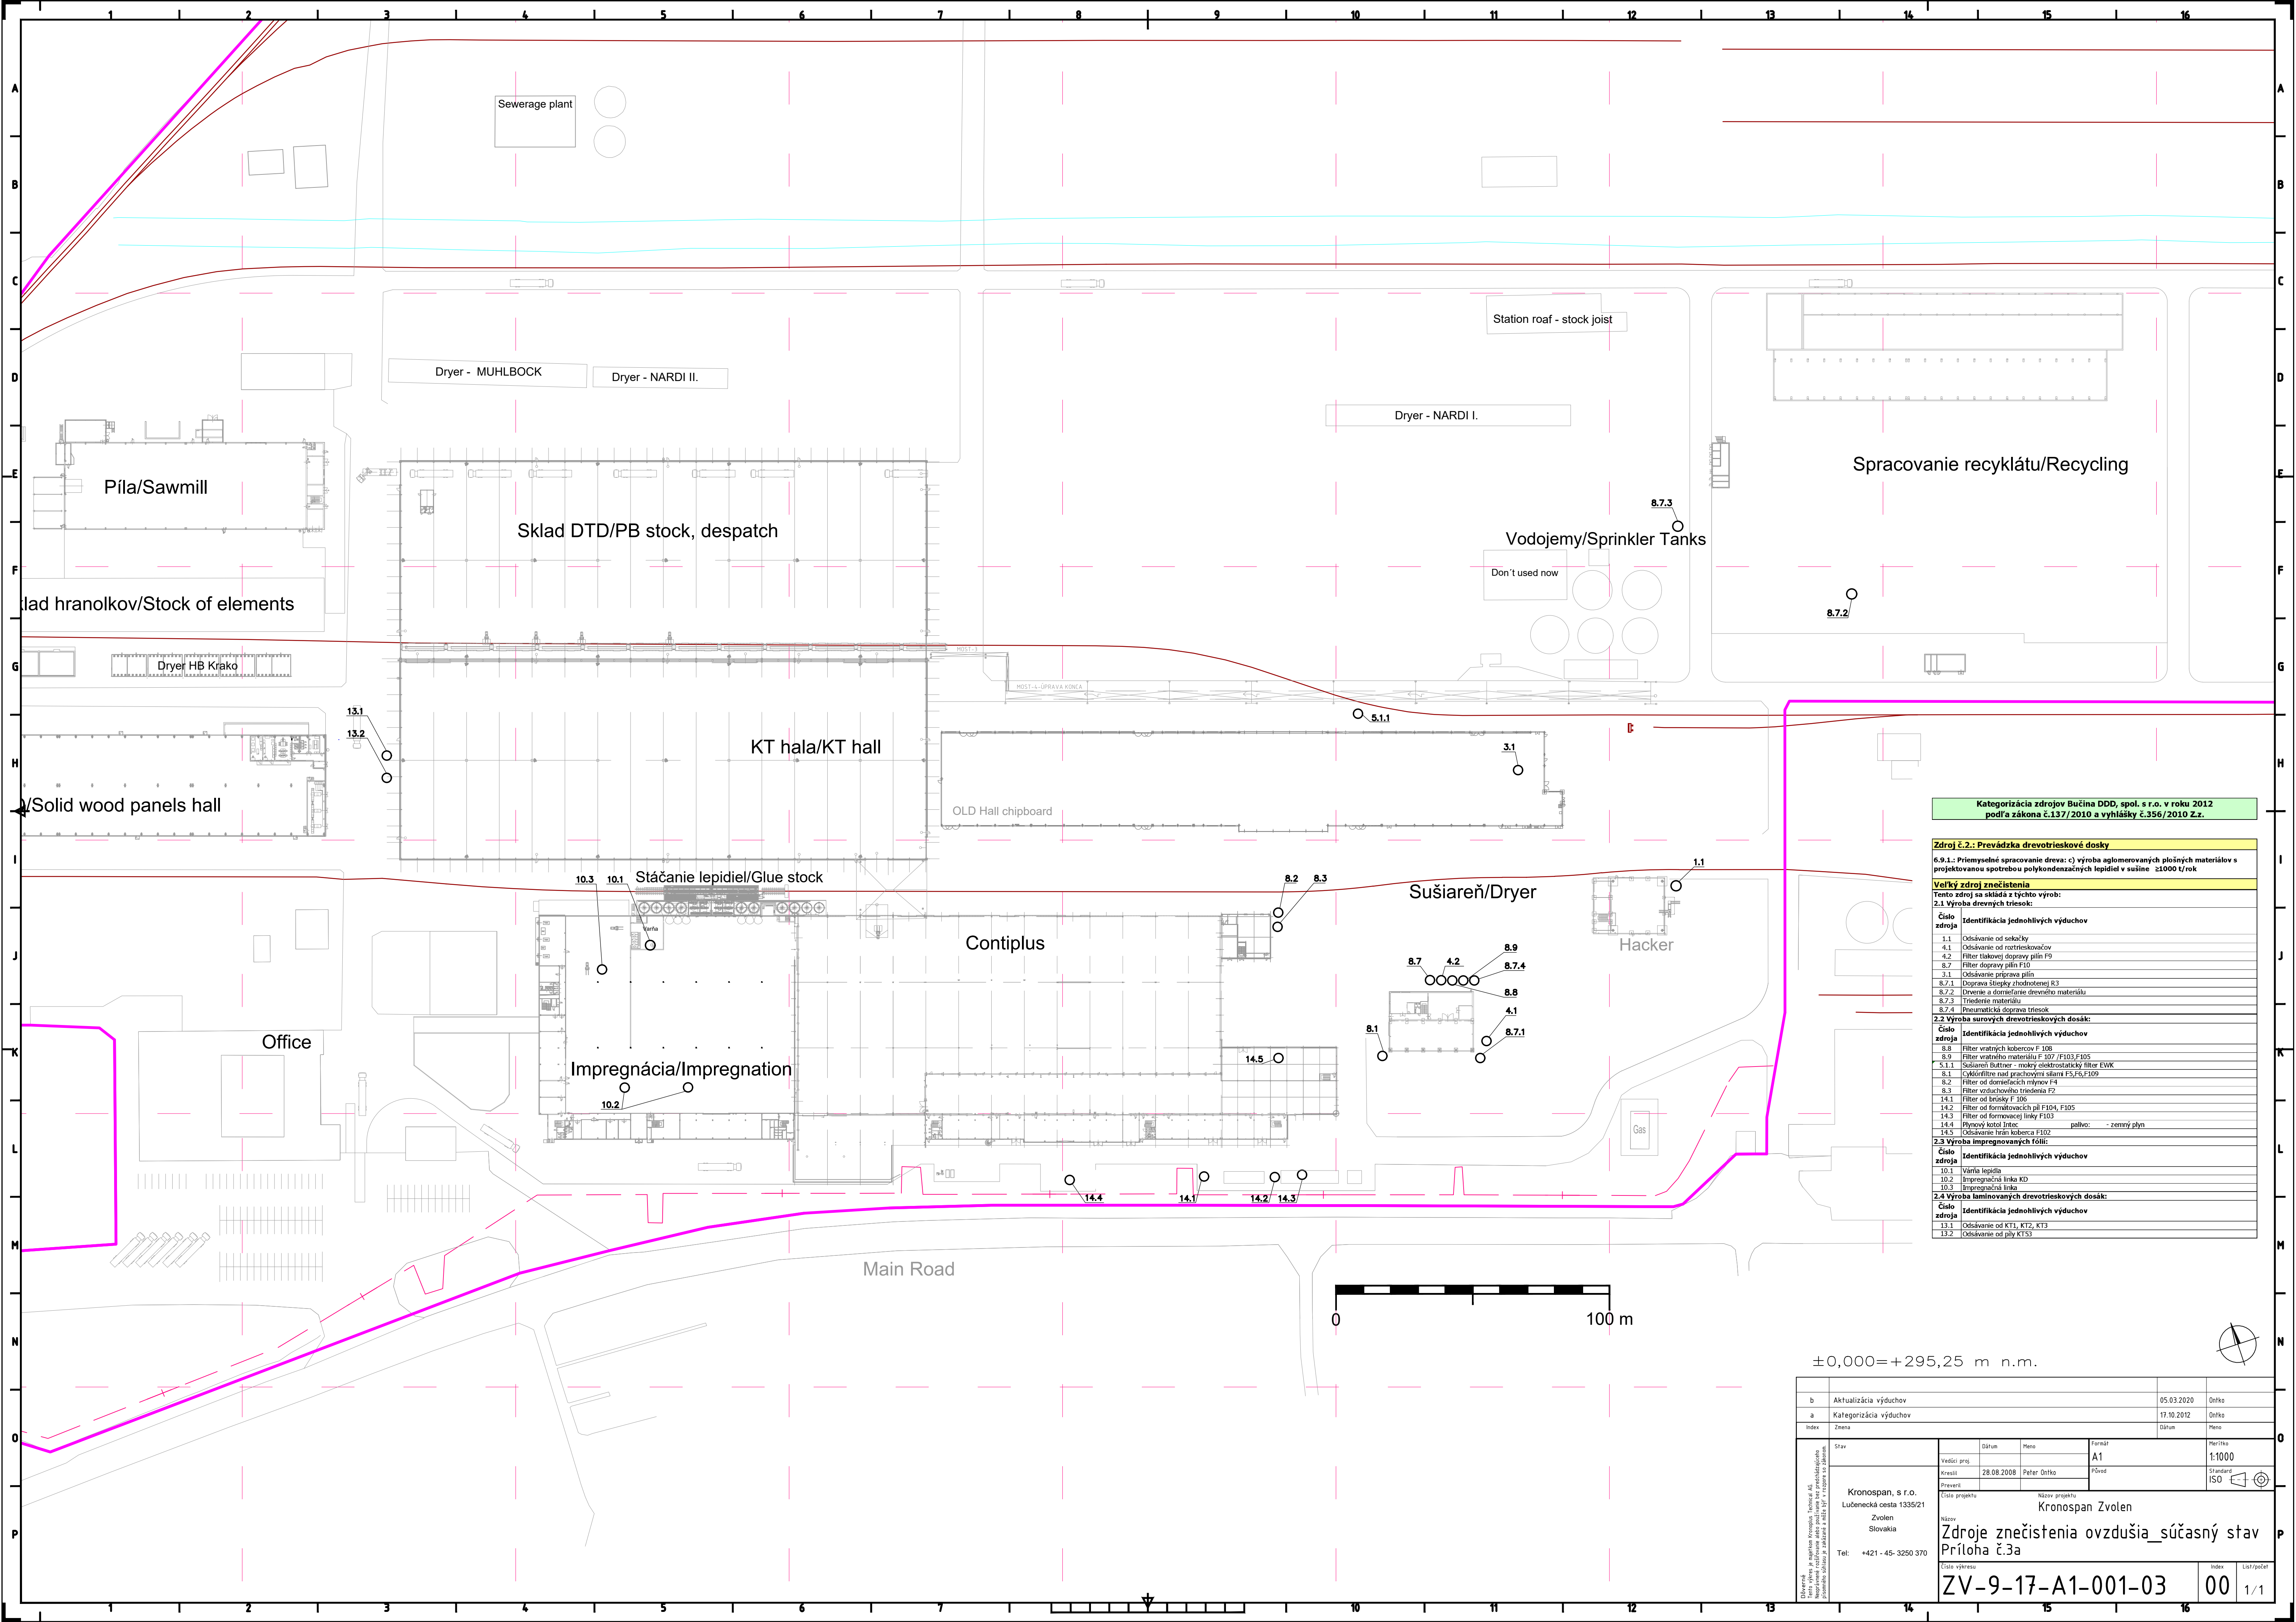

Kategorizácia zdrojov Bučina DDD, spol. s r.o. v roku 2012 podľa zákona č.137/2010 a vyhlášky č.356/2010 Z.z.

Zdroj č.2: Prevádzka drevotrieskové dosky

6.9.1.: Priemyselné spracovanie dreva: c) výroba aglomerovaných plošných materiálov s projektovanou spotrebou polykondenzačných lepidiel v sušine ≥1000 t/rok

Veľký zdroj znečistenia

Tento zdroj sa skladá z týchto výrobo:

2.1 Výroba drevených triesok:

Číslo zdroja	Identifikácia jednotlivých výduchov
1.1	Odsávanie od sekačky
4.1	Odsávanie od roztriešokáčov
4.2	Filter tlakovej dopravy pilín F9
8.7	Filter dopravy pilín F10
3.1	Odsávanie prípravy pilín
8.7.1	Doprava štiepkovej zvlhčovanej R3
8.7.2	Ovsávanie a domčovanie dreveného materiálu
8.7.3	Triedenie materiálu
8.7.4	Pneumatická doprava triesok

2.2 Výroba surových drevotrieskových dosák:

Číslo zdroja	Identifikácia jednotlivých výduchov
8.8	Filter vratných koberecov F 108
8.9	Filter vratného materiálu F 107, F103, F105
5.1.1	Sušiareň Butner - mokry elektrostatický filter EVK
8.1	Cyklofiltry nad pracovnými silami F5,F6,F109
8.2	Filter od domčovačích rýmov F4
8.3	Filter vzduchového triedenia F2
14.1	Filter od brúsok F 106
14.2	Filter od formátovacích pilí F104, F105
14.3	Filter od formovacej linky F103
14.4	Plynový kotol Intec, palivo: - zemný plyn
14.5	Odsávanie trhan koberca F102

2.3 Výroba impregnovaných folií:

Číslo zdroja	Identifikácia jednotlivých výduchov
10.1	Várta lepidla
10.2	Impregnačná linka KD
10.3	Impregnačná linka

2.4 Výroba laminovaných drevotrieskových dosák:

Číslo zdroja	Identifikácia jednotlivých výduchov
13.1	Odsávanie od KT1, KT2, KT3
13.2	Odsávanie od pily KT53

±0,000=+295,25 m n.m.

b	Aktualizácia výduchov	05.03.2020	Onko
a	Kategorizácia výduchov	17.10.2012	Onko
Index	Zmena	Datum	Meno
Dokumentácia Tento výkres je súčasťou projektu a je vlastným duševným vlastníctvom Kronospan, s.r.o. a je chránený autorským právom.	Stav	Datum	Meno
	Vedúci proj.	28.08.2008	Peter Onko
	Preveril		
	Číslo projektu	Kronospan Zvolen	
	Názov	Zdroje znečistenia ovzdušia_súčasný stav Príloha č.3a	
Číslo výkresu		Index	List/počet
ZV-9-17-A1-001-03		00	1/1