


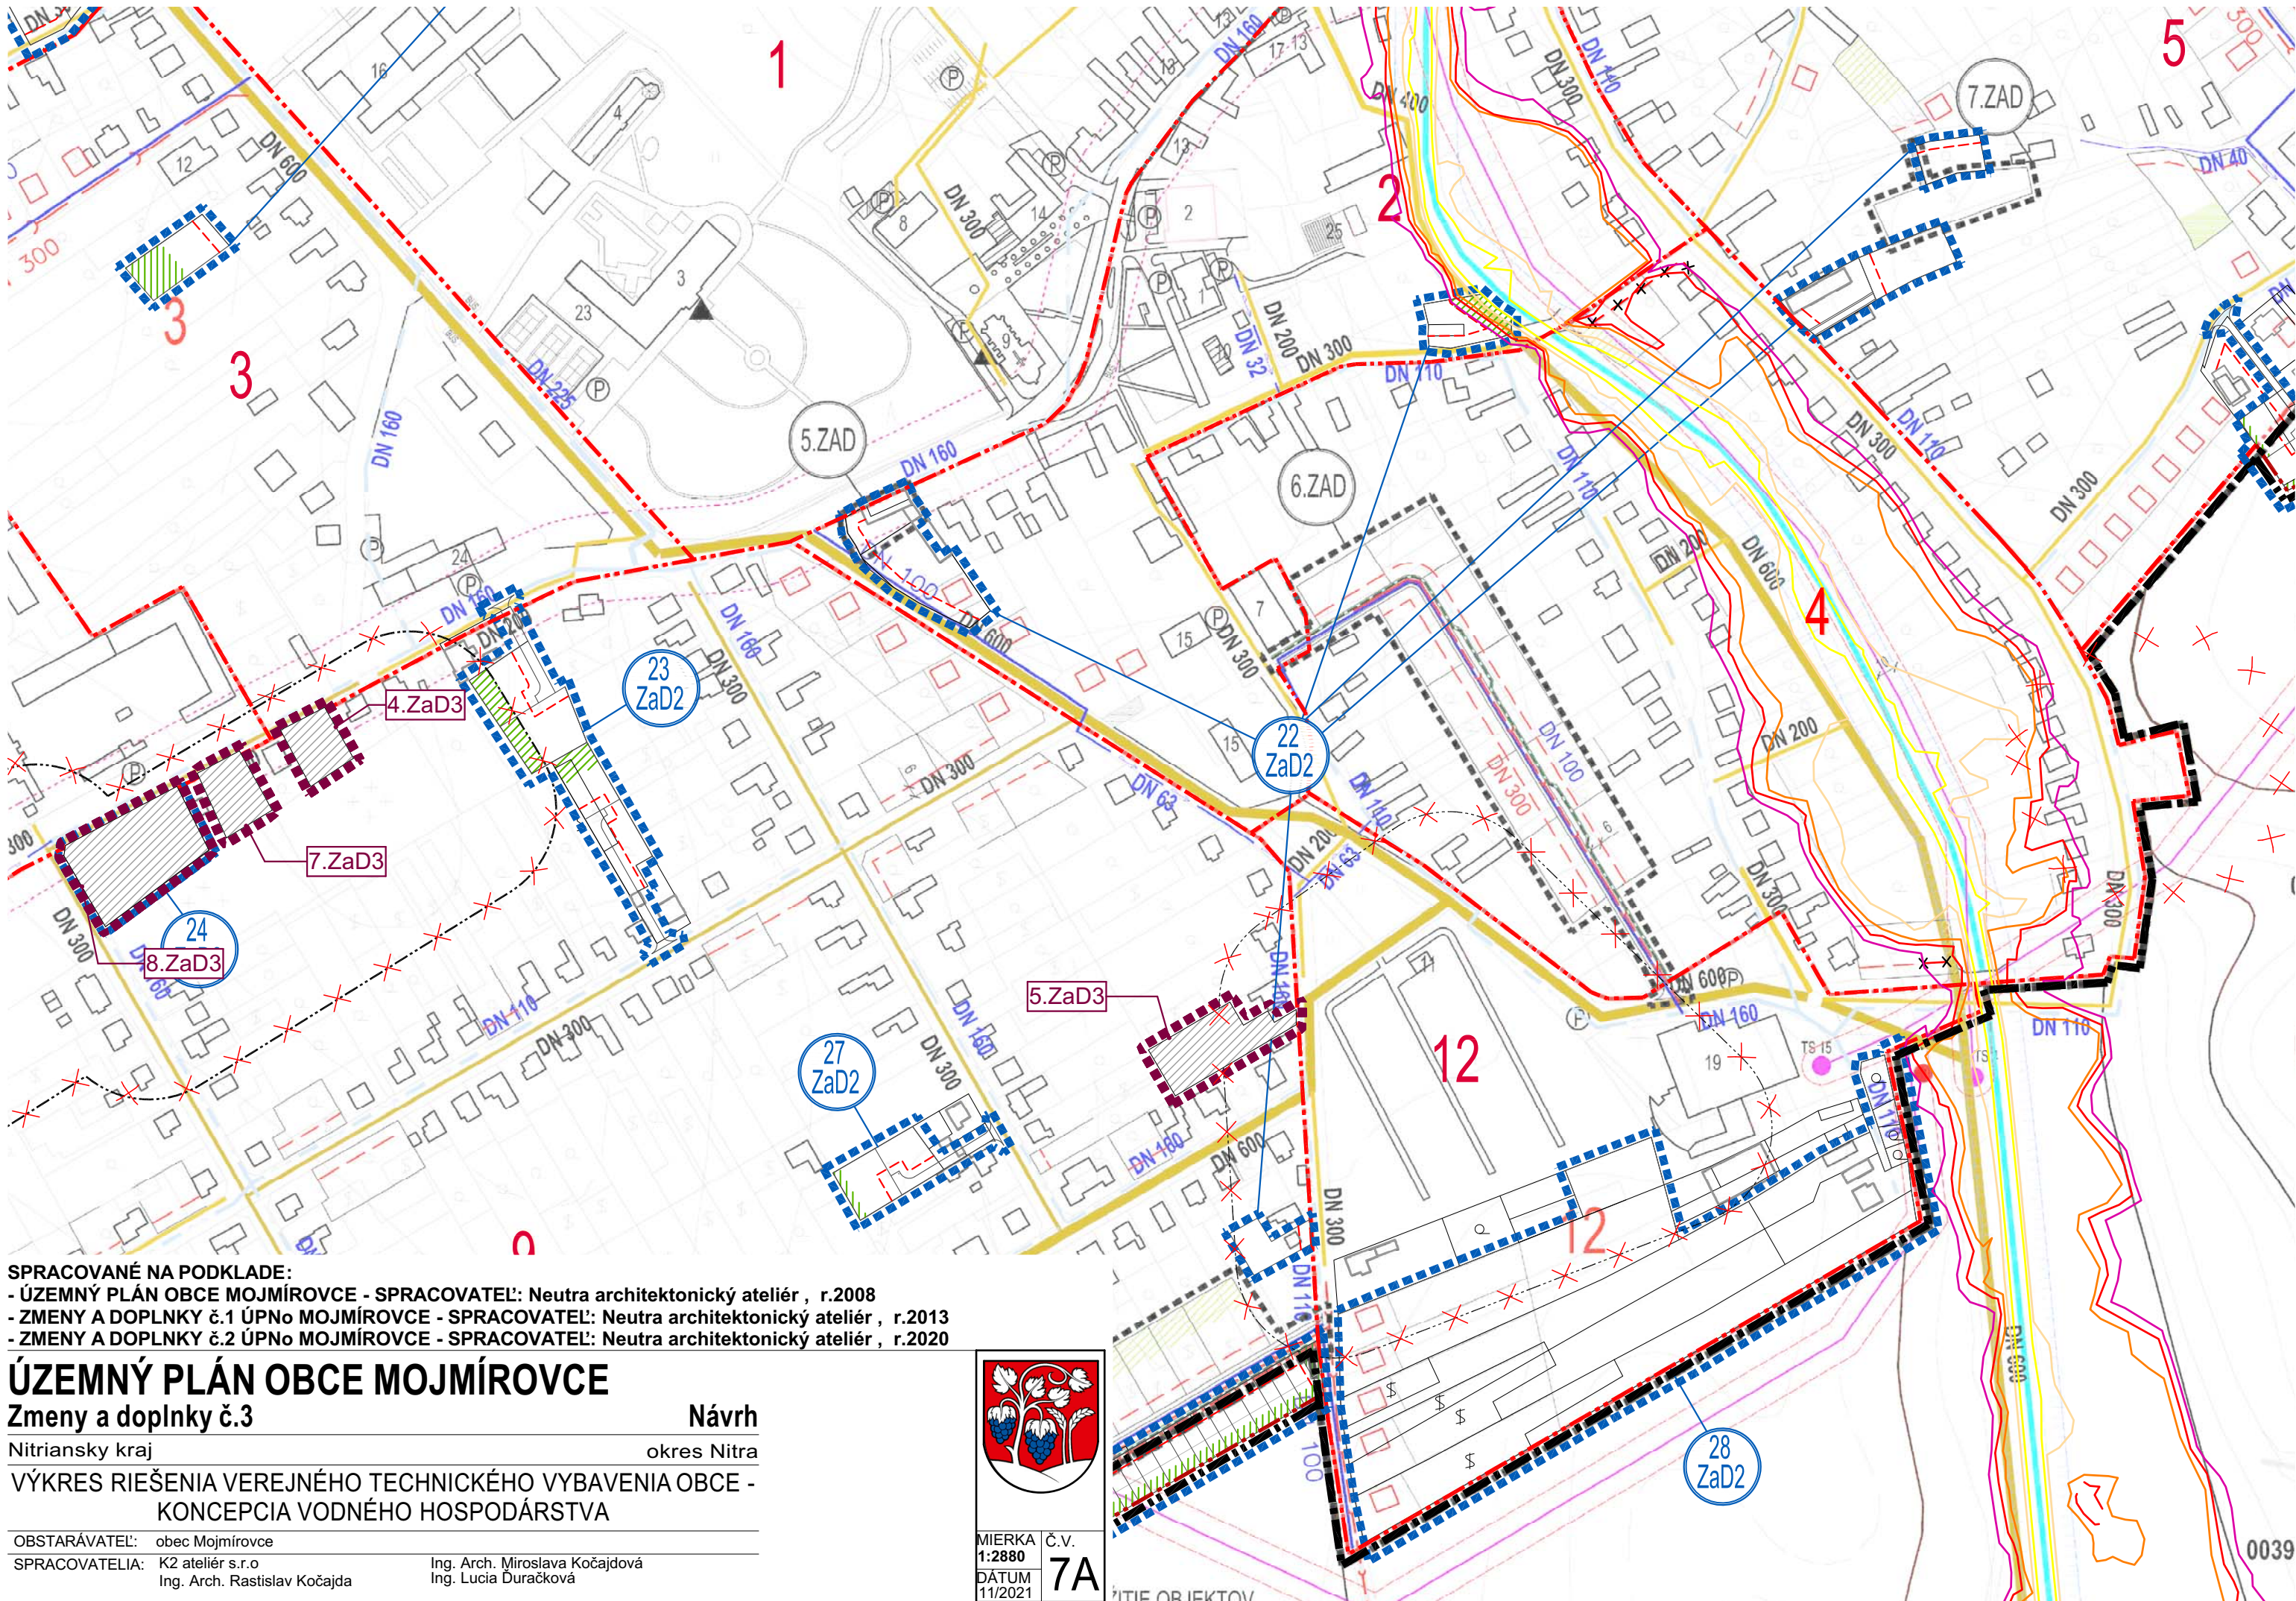

SPRACOVANÉ NA PODKLADE:
- ÚZEMNÝ PLÁN OBCE MOJMÍROVCE - SPRACOVATEĽ: Neutra architektonický ateliér , r.2008
- ZMENY A DOPLNKY č.1 ÚPNo MOJMÍROVCE - SPRACOVATEĽ: Neutra architektonický ateliér , r.2013
- ZMENY A DOPLNKY č.2 ÚPNo MOJMÍROVCE - SPRACOVATEĽ: Neutra architektonický ateliér , r.2020

ÚZEMNÝ PLÁN OBCE MOJMÍROVCE


Zmeny a doplnky č.3

Nitriansky kraj

Návrh
okres Nitra
VÝKRES RIEŠENIA VEREJNÉHO TECHNICKÉHO VYBAVENIA OBCE -
KONCEPCIA VODNÉHO HOSPODÁRSTVA

OBSTARÁVATEĽ: obec Mojmírovce
SPRACOVATEĽIA: K2 ateliér s.r.o
Ing. Arch. Rastislav Kočajda

Ing. Arch. Miroslava Kočajdová
Ing. Lucia Duračková

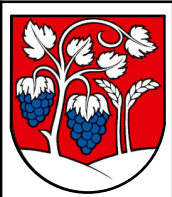

MIERKA
1:2880
Č.V.
7A
DÁTUM
11/2021