


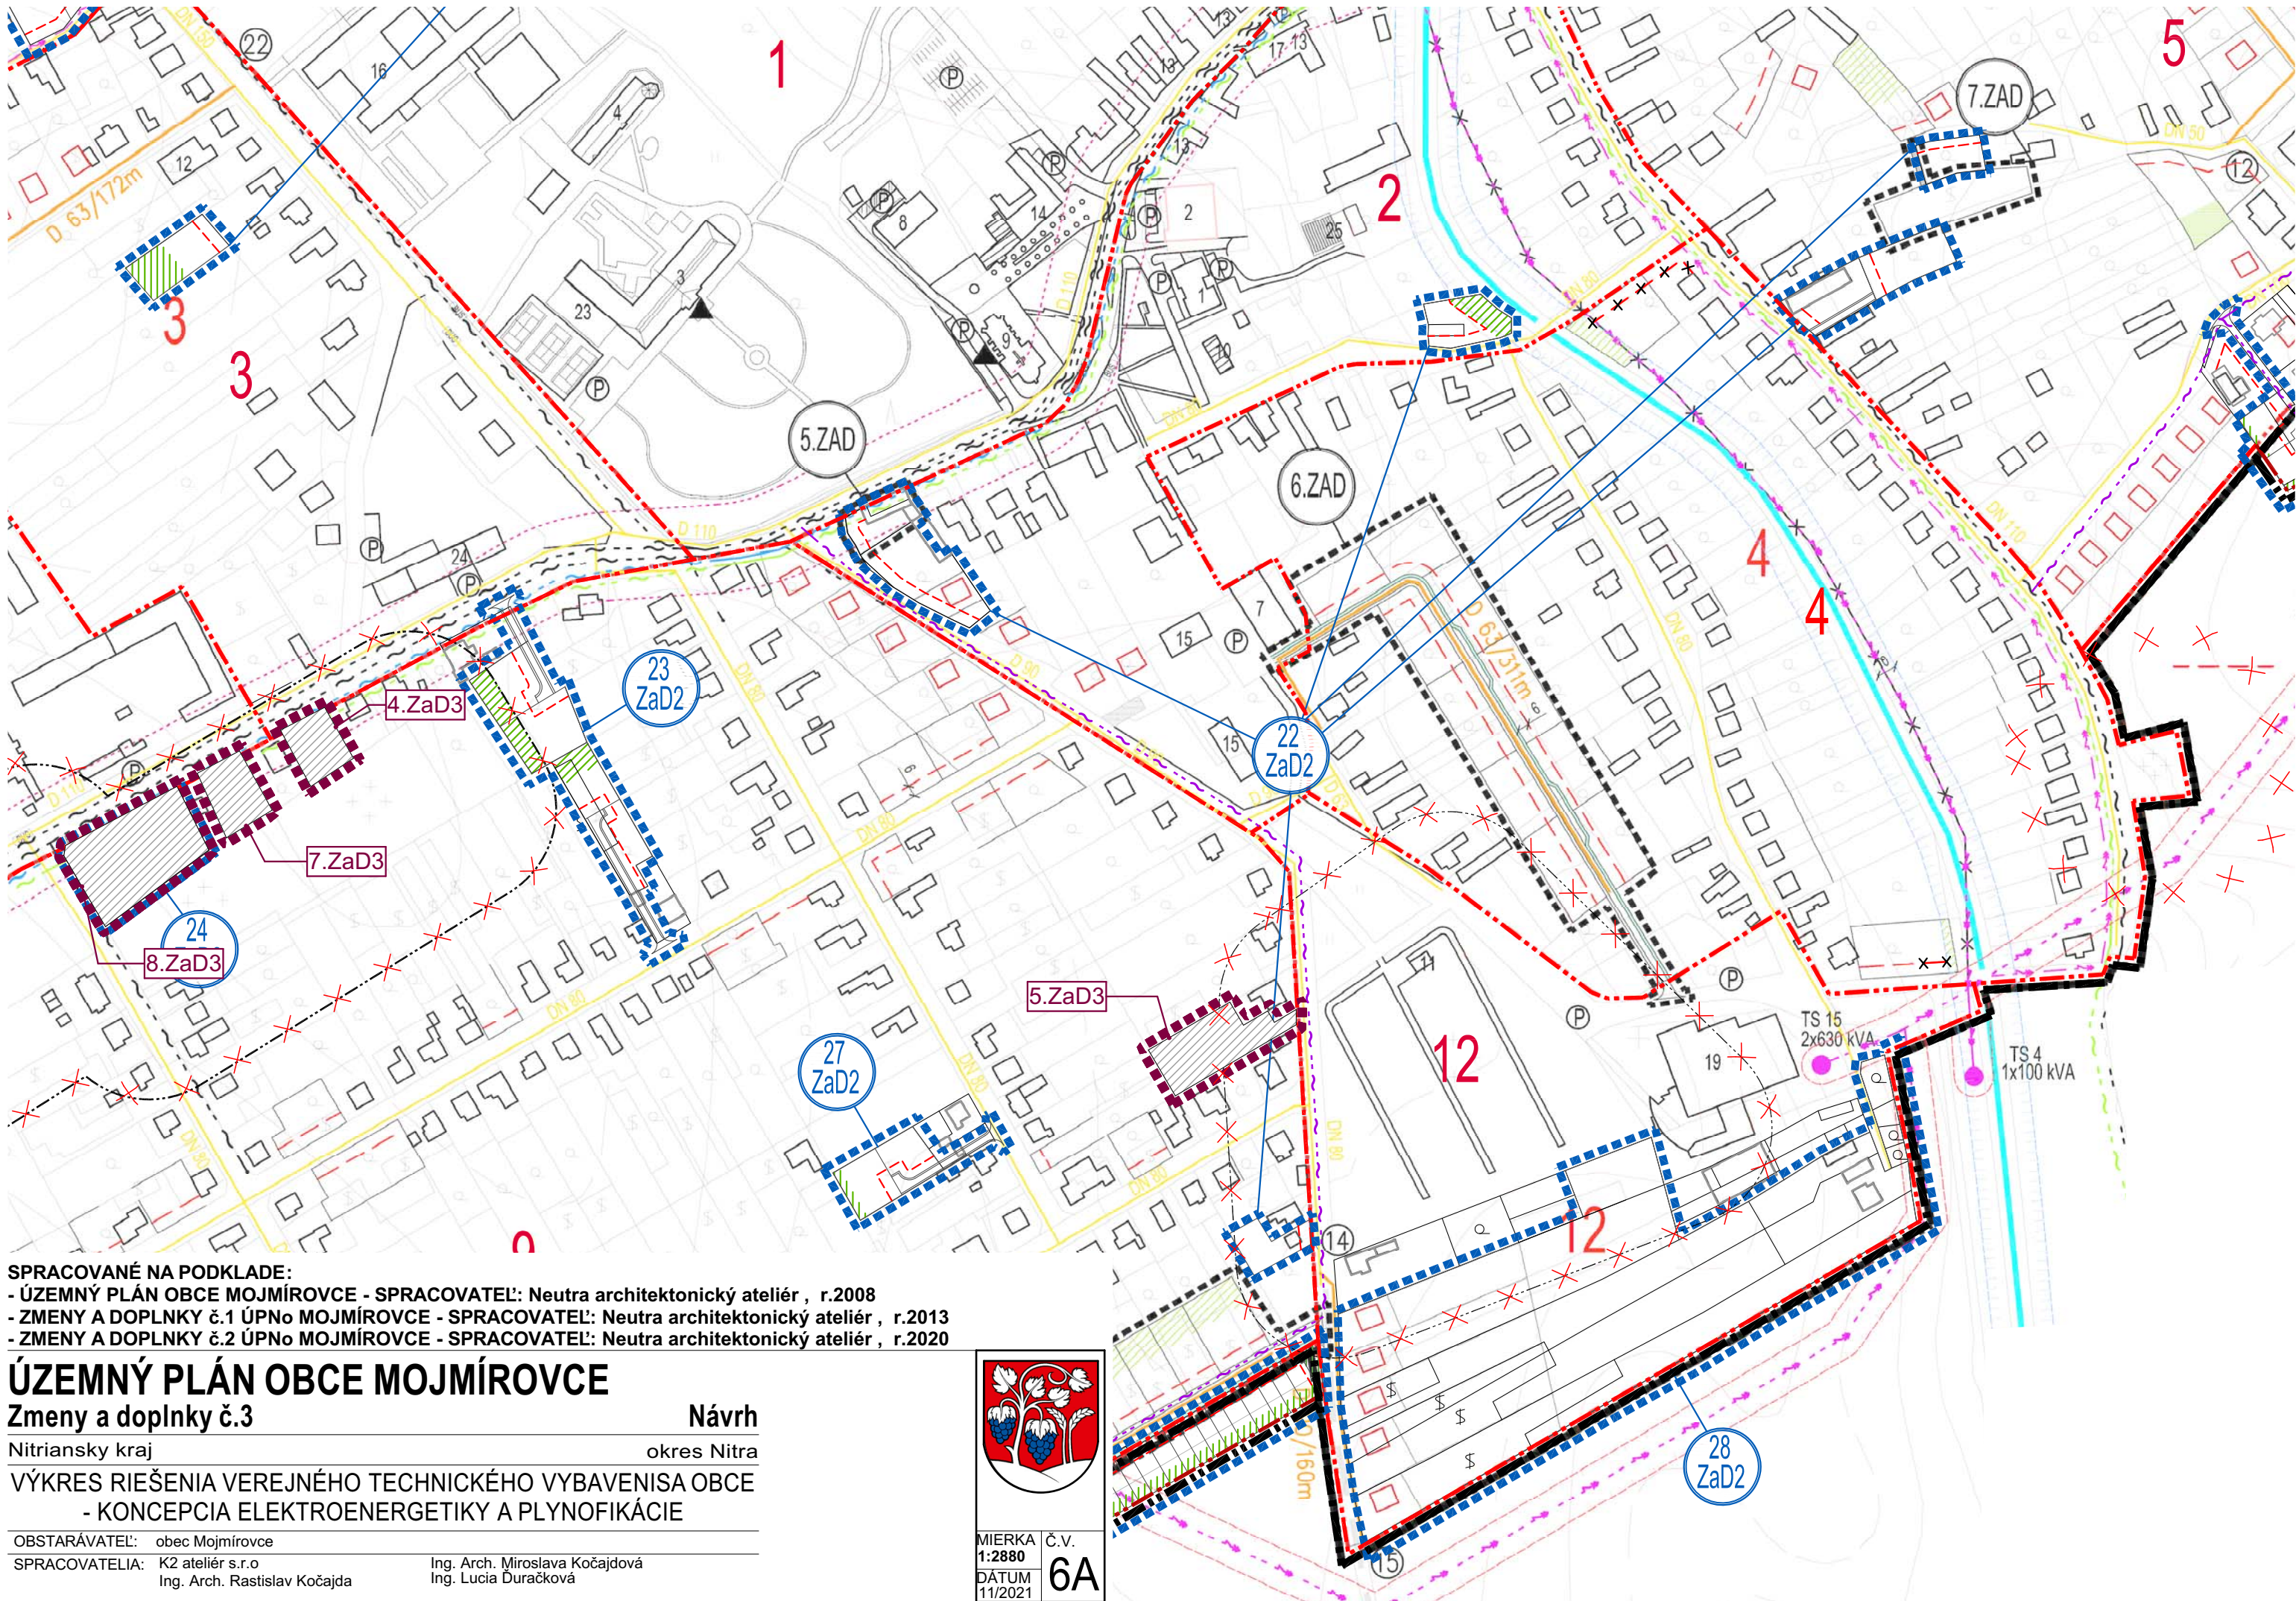

SPRACOVANÉ NA PODKLADE:
- ÚZEMNÝ PLÁN OBCE MOJMÍROVCE - SPRACOVATEĽ: Neutra architektonický ateliér , r.2008
- ZMENY A DOPLNKY č.1 ÚPNo MOJMÍROVCE - SPRACOVATEĽ: Neutra architektonický ateliér , r.2013
- ZMENY A DOPLNKY č.2 ÚPNo MOJMÍROVCE - SPRACOVATEĽ: Neutra architektonický ateliér , r.2020

ÚZEMNÝ PLÁN OBCE MOJMÍROVCE

Zmeny a doplnky č.3

Nitriansky kraj

Návrh

okres Nitra

VÝKRES RIEŠENIA VEREJNÉHO TECHNICKÉHO VYBAVENISA OBCE
- KONCEPCIA ELEKTROENERGETIKY A PLYNOFIKÁCIE

OBSTARÁVATEĽ: obec Mojmírovce
SPRACOVATEĽIA: K2 ateliér s.r.o
Ing. Arch. Rastislav Kočajda

Ing. Arch. Miroslava Kočajdová
Ing. Lucia Ďuračková



MIERKA
1:2880
Č.V.
11/2021
6A