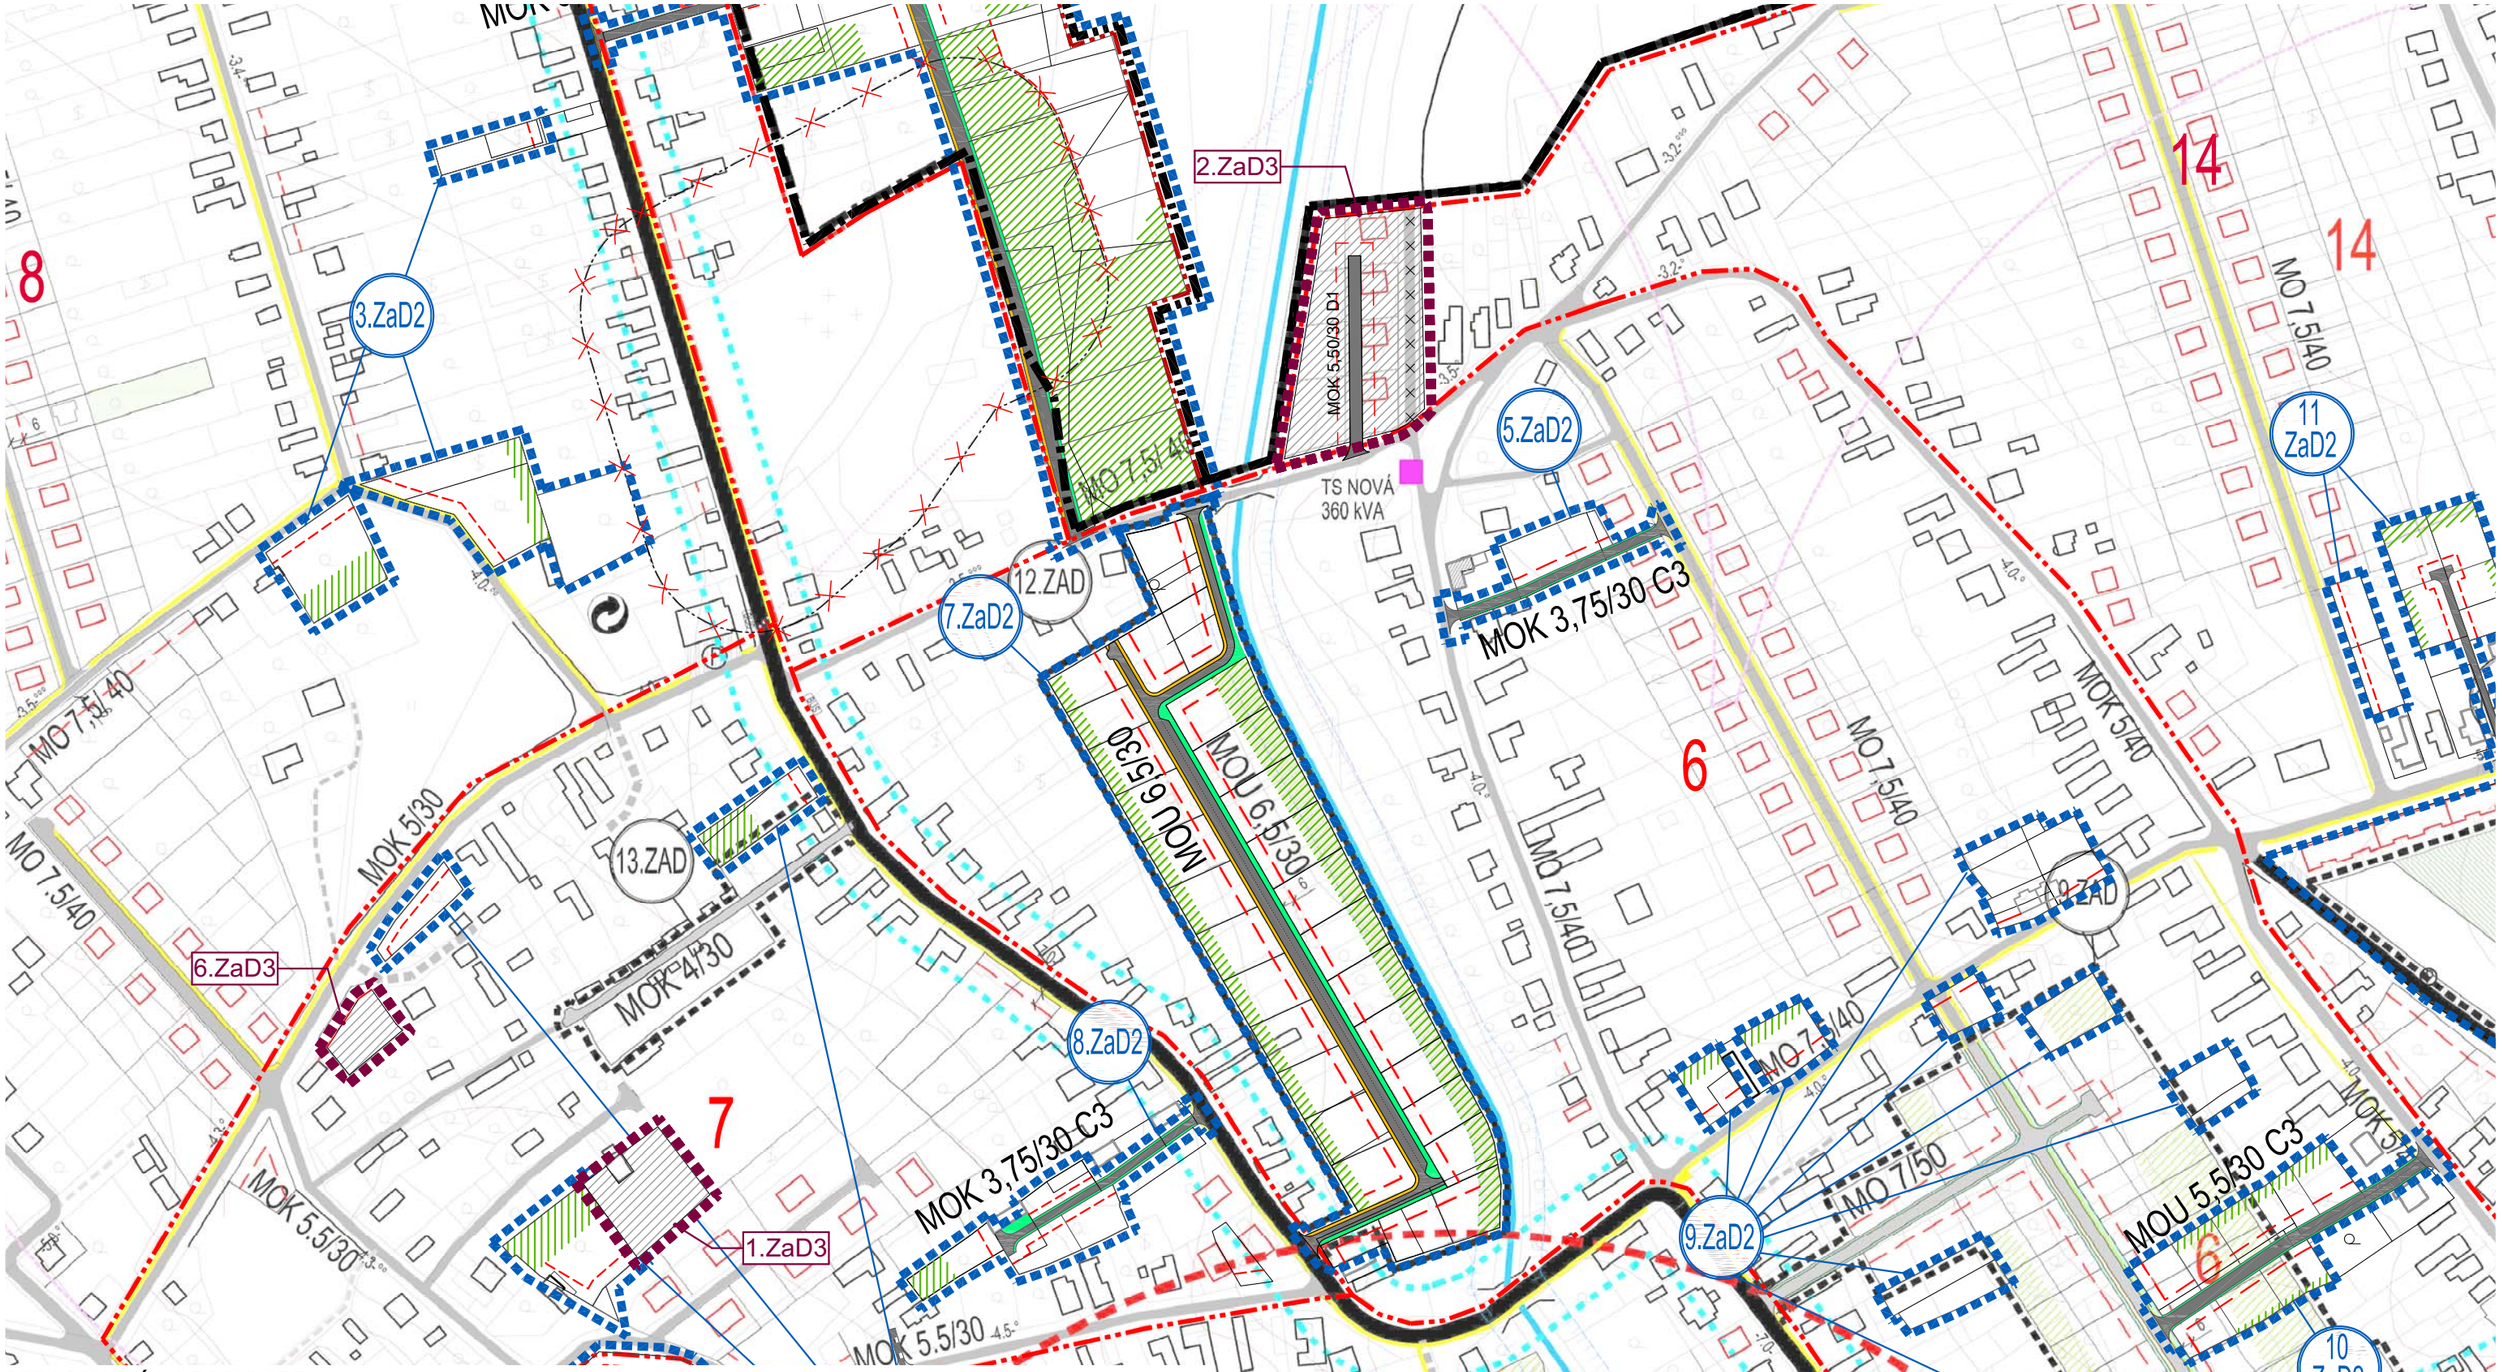

SPRACOVANÉ NA PODKLADE:
- **ÚZEMNÝ PLÁN OBCE MOJMÍROVCE - SPRACOVATEĽ: Neutra architektonický ateliér , r.2008**
- **ZMENY A DOPLNKY č.1 ÚPNo MOJMÍROVCE - SPRACOVATEĽ: Neutra architektonický ateliér , r.2013**
- **ZMENY A DOPLNKY č.2 ÚPNo MOJMÍROVCE - SPRACOVATEĽ: Neutra architektonický ateliér , r.2020**

ÚZEMNÝ PLÁN OBCE MOJMÍROVCE

Zmeny a doplnky č.3 — Návrh

Nitriansky kraj — okres Nitra

VÝKRES RIEŠENIA VEREJNÉHO DOPRAVNÉHO VYBAVENIA

OBSTARÁVATEĽ:	obec Mojmírovce	
SPRACOVATELIA:	K2 ateliér s.r.o Ing. Arch. Rastislav Kočajda	Ing. Arch. Miroslava Kočajdová Ing. Lucia Ďuračková

MIERKA 1:2880	Č.V. 5B
DÁTUM 11/2021	