


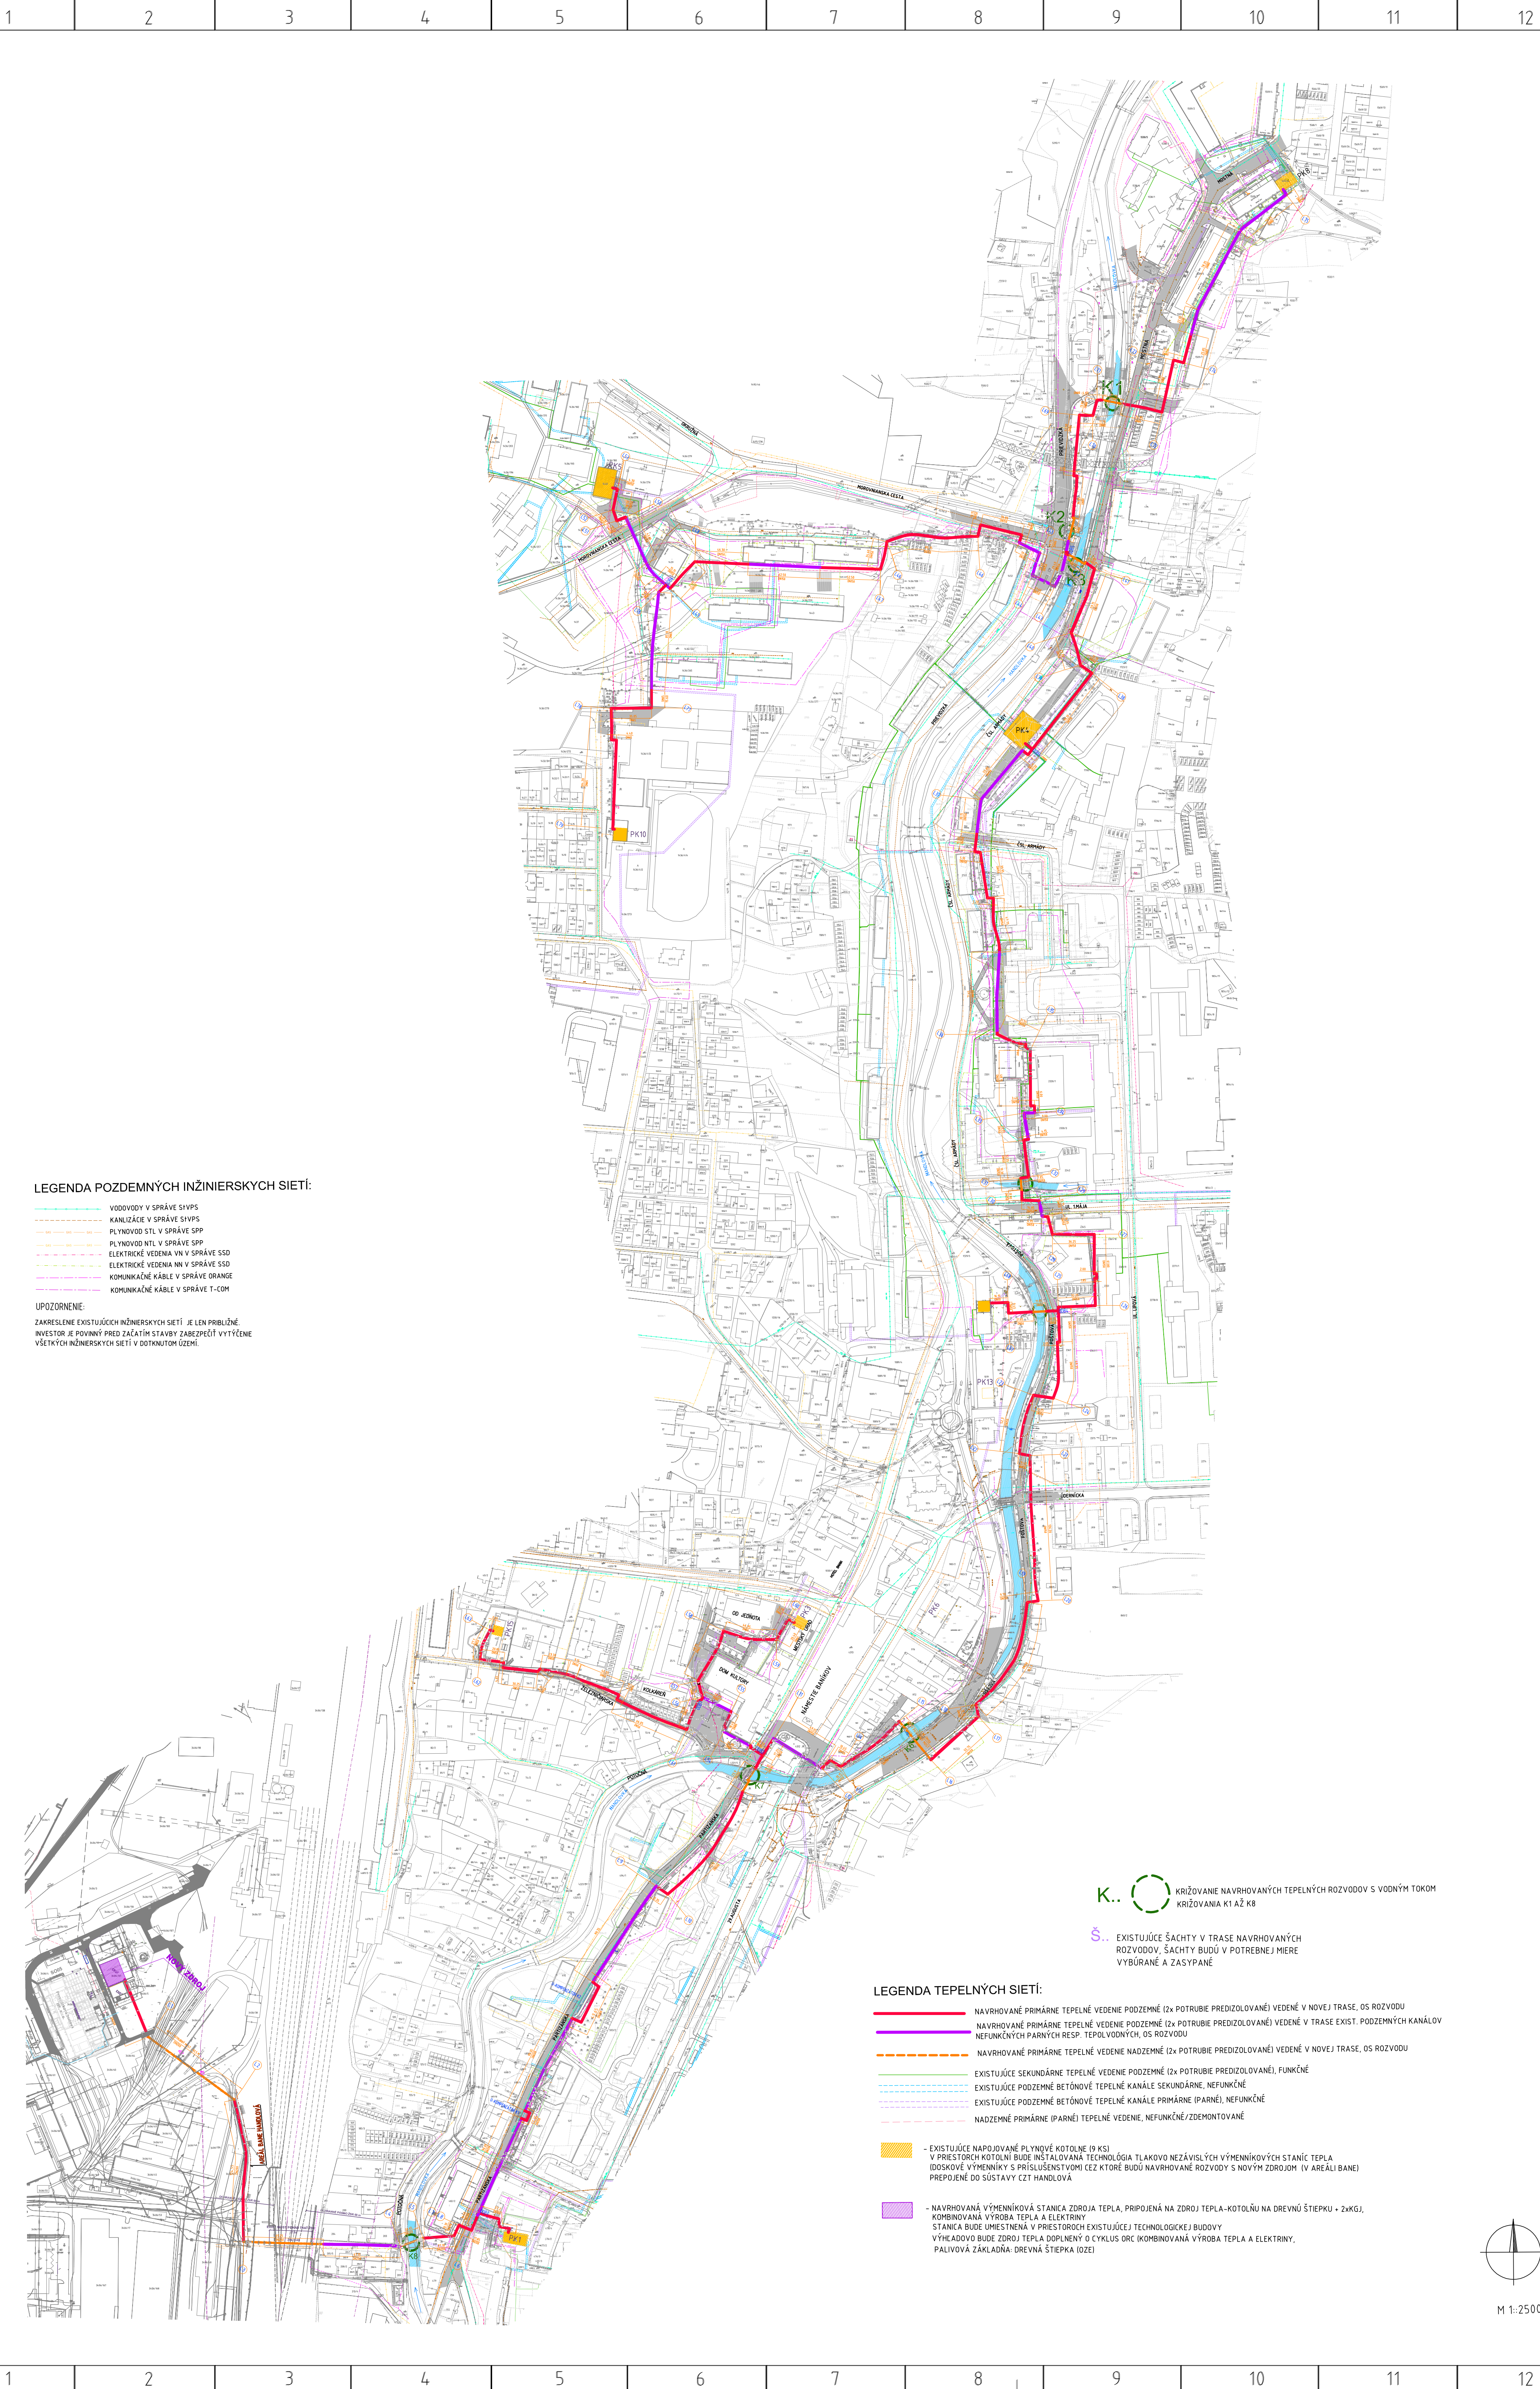

LEGENDA POZDEMNÝCH INŽINIERSKÝCH SIETÍ:


- VODOVODY V SPRÁVE SHVP
- KANLIZÁCIE V SPRÁVE SHVP
- PLYNOVOD STL V SPRÁVE SPP
- PLYNOVOD NTL V SPRÁVE SPP
- ELEKTRICKÉ VEDENIA VN V SPRÁVE SSD
- ELEKTRICKÉ VEDENIA NN V SPRÁVE SSD
- KOMUNIKAČNÉ KABELE V SPRÁVE ORANGE
- KOMUNIKAČNÉ KABELE V SPRÁVE T-COM

UPOZORNENIE:
ZAKRESLENIE EXISTUJÚCICH INŽINIERSKÝCH SIETÍ JE LEN PŘIBLIŽNÉ.
INVESTOR JE PŮVINNÝ PŘED ZAČATÍM STAVBY ZABEZPEČIT VYTÝČENIE
VŠETKÝCH INŽINIERSKÝCH SIETÍ V DOTKNUTOM ÚZEMÍ.

- K.. KRIŽOVANIE NAVRHOVANÝCH TEPELNÝCH ROZVODOV S VODNÝM TOKOM
KRIŽOVANIA K1 AŽ K8
- S.. EXISTUJÚCE ŠACHTY V TRASE NAVRHOVANÝCH
ROZVODOV, ŠACHTY BUDÚ V POTREBNEJ MIERE
VÝBUDOVANÉ A ZASYPANÉ

LEGENDA TEPELNÝCH SIETÍ:

- NAVRHOVANÉ PRIMÁRNE TEPELNÉ VEDENIE PODZEMNÉ (2x POTRUBIE PŘEDIZOLOVANÉ) VEDENÉ V NOVEJ TRASE, OS ROZVODU
 - NAVRHOVANÉ PRIMÁRNE TEPELNÉ VEDENIE PODZEMNÉ (2x POTRUBIE PŘEDIZOLOVANÉ) VEDENÉ V TRASE EXIST. PODZEMNÝCH KANÁLOV NEFUNKČNÝCH PARNÝCH RESP. TEPOLOVÝCH, OS ROZVODU
 - NAVRHOVANÉ PRIMÁRNE TEPELNÉ VEDENIE NADZEMNÉ (2x POTRUBIE PŘEDIZOLOVANÉ) VEDENÉ V NOVEJ TRASE, OS ROZVODU
 - EXISTUJÚCE SEKUNDÁRNE TEPELNÉ VEDENIE PODZEMNÉ (2x POTRUBIE PŘEDIZOLOVANÉ), FUNKČNÉ
 - EXISTUJÚCE PODZEMNÉ BETÓNOVÉ TEPELNÉ KANÁLE SEKUNDÁRNE, NEFUNKČNÉ
 - EXISTUJÚCE PODZEMNÉ BETÓNOVÉ TEPELNÉ KANÁLE PRIMÁRNE (PARNÉ), NEFUNKČNÉ
 - NADZEMNÉ PRIMÁRNE (PARNÉ) TEPELNÉ VEDENIE, NEFUNKČNÉ/ZDEMONTOVANÉ
- EXISTUJÚCE NÁPOJOVANÉ PLYNOVÉ KOTOLNE (9 KS)
V PŘESTORCH KOTOLNÍ: BUDE INŠTALOVANÁ TECHNOLOGIA TLAKOVO NEZÁVISLÝCH VÝMENNÍKOVÝCH STANÍC TEPLA
(DOSKOVÉ VÝMENNÍKY S PŘÍSLUŠENSTVOMI ČEZ KTORÉ BUDÚ NAVRHOVANÉ ROZVODY S NOVÝM ZDROJOM IV AREÁLI BANE)
PŘEPOJENÉ DO SÚSTAVY ČZT HANDLOVÁ
- NAVRHOVANÁ VÝMENNÍKOVÁ STANICA ZDROJA TEPLA, PŘIPOJENÁ NA ZDROJ TEPLA-KOTOLŇU NA DREVNU ŠTEPKU + 2xKGJ,
KOMBINOVANÁ VÝROBA TEPLA A ELEKTRINY
STANICA BUDE UMÍSTĚNÁ V PŘESTORCH EXISTUJÚCÍ TECHNOLOGICKEJ BUDOVY
VÝHĚDOVO BUDE ZDROJ TEPLA DOPLNĚNÝ O CYKLUS ORC (KOMBINOVANÁ VÝROBA TEPLA A ELEKTRINY,
PALIVOVÁ ZÁKLADNA: DREVNA ŠTEPKA (OZE)

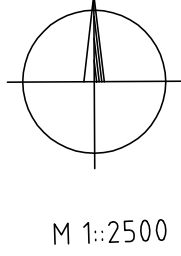

M 1:2500